



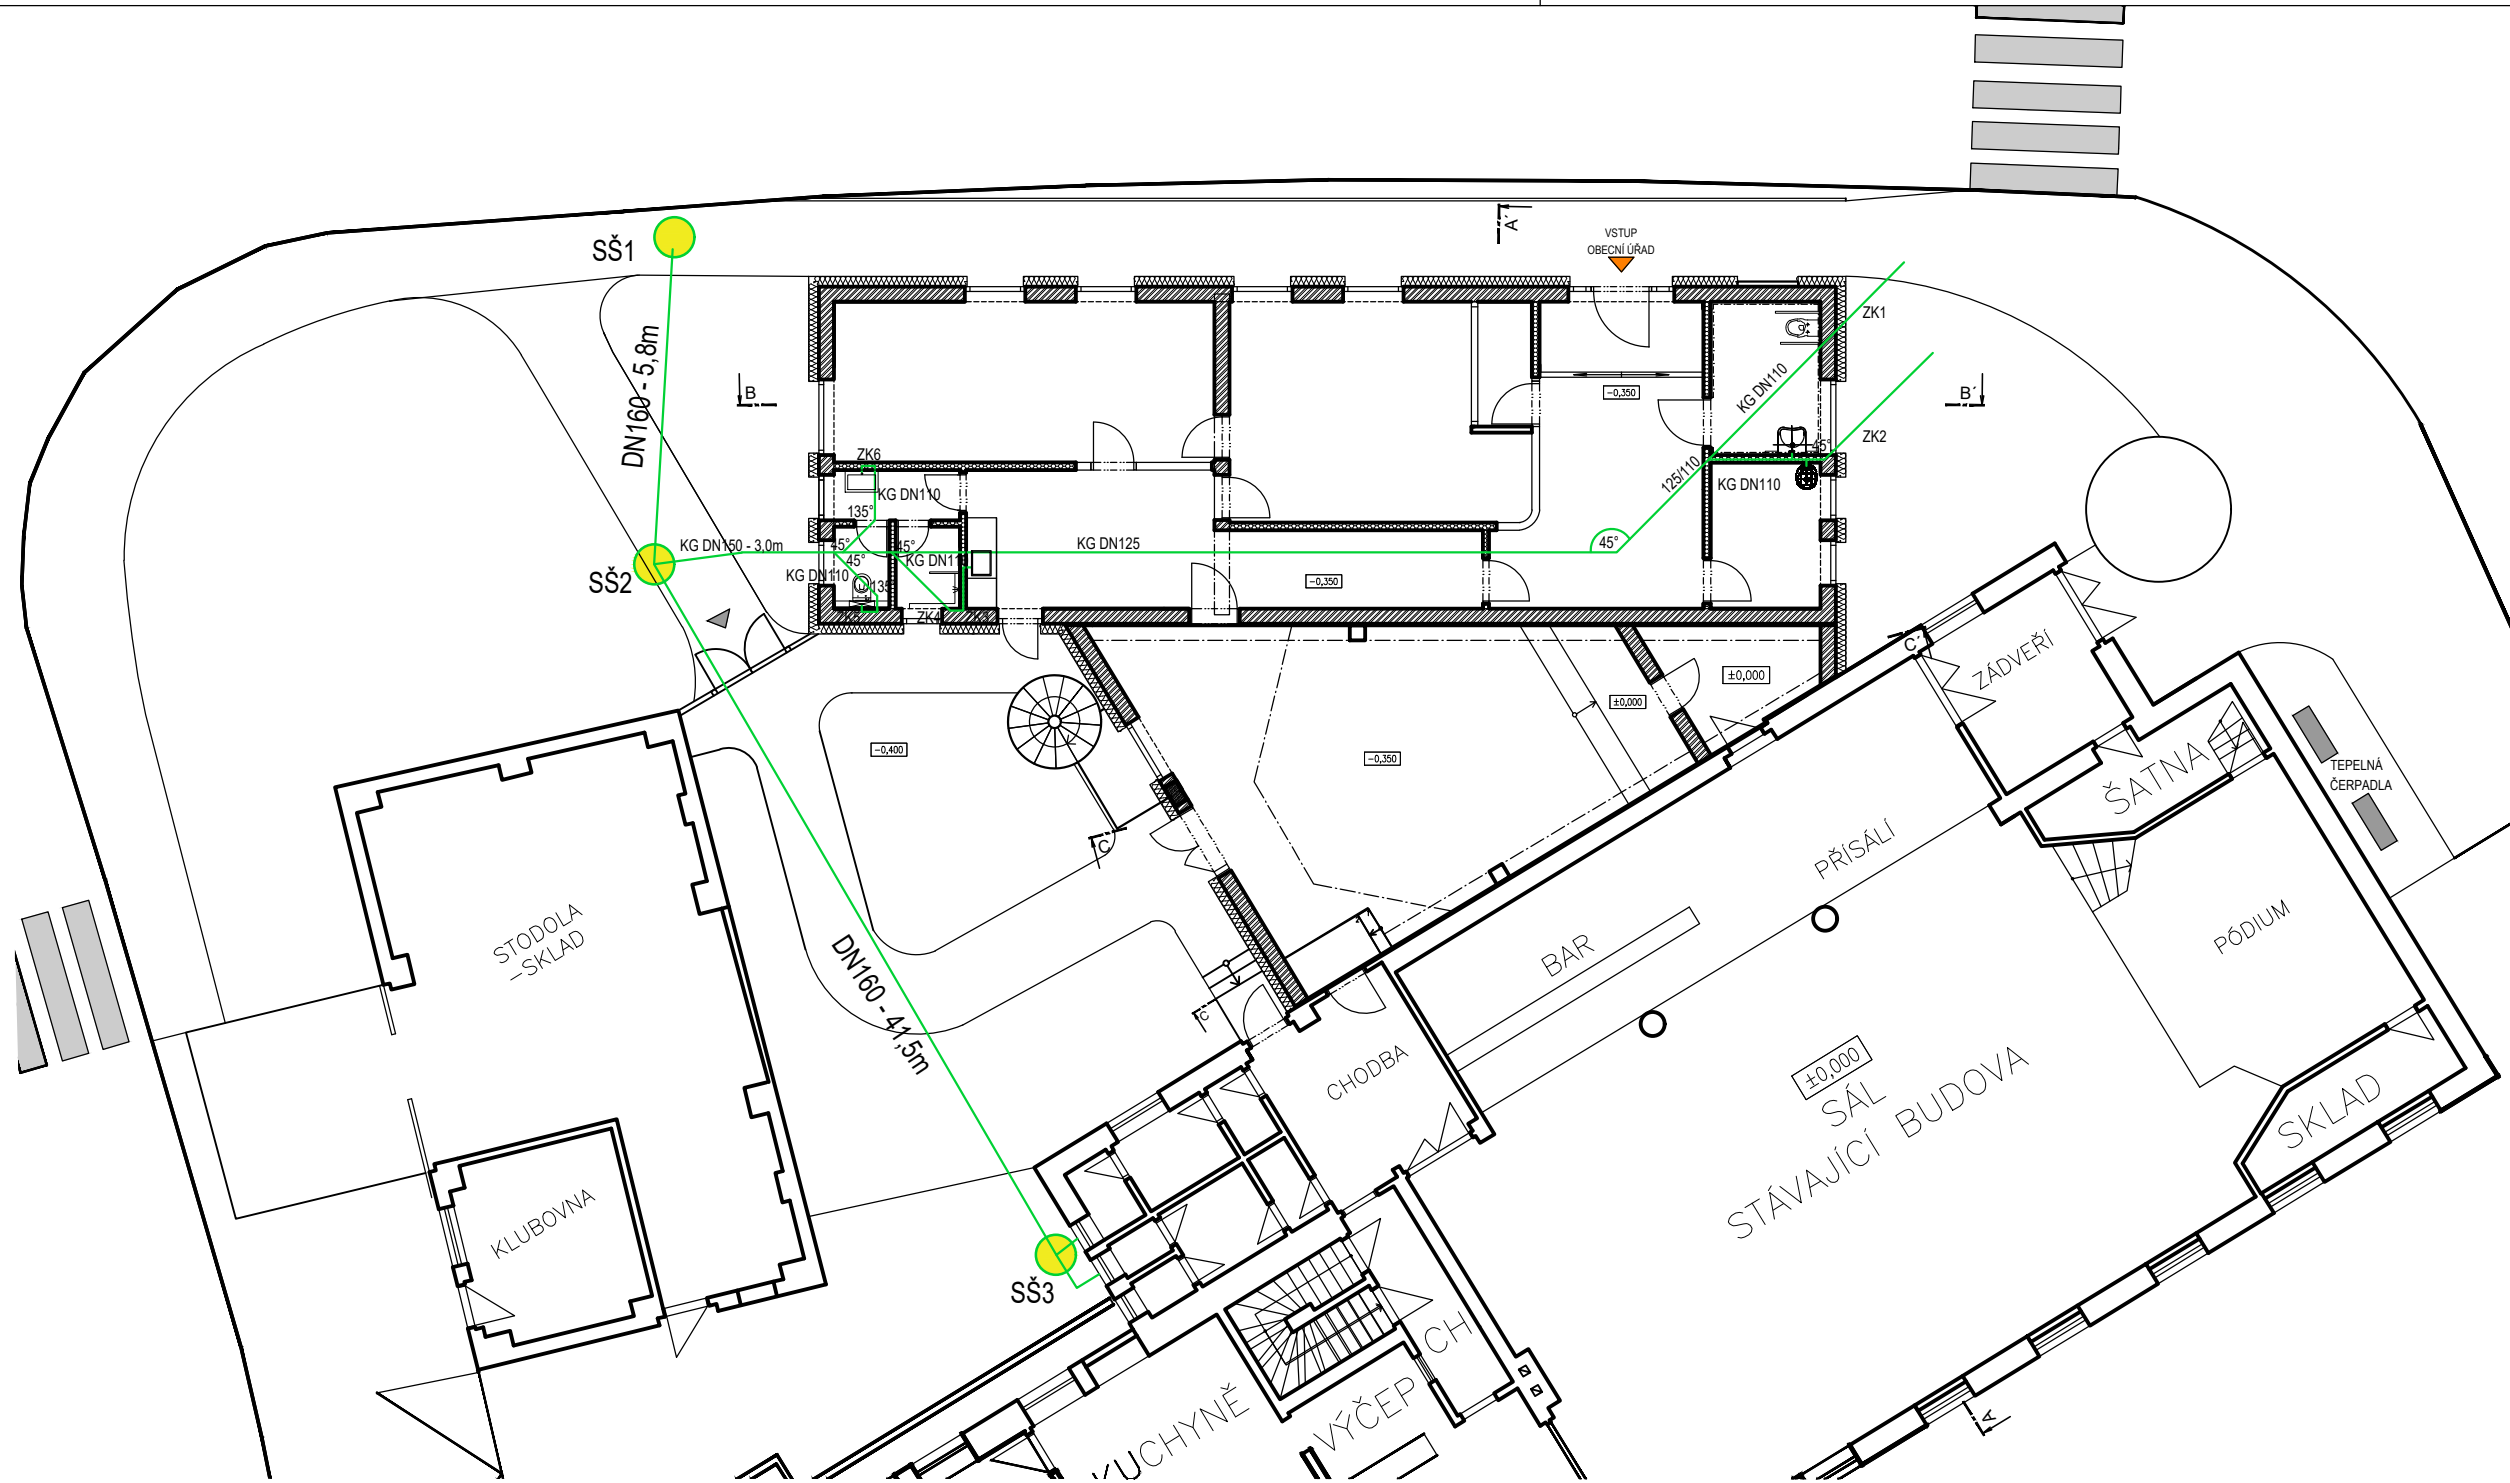

- LEGENDA MATERIÁLŮ**
- ZDIVO POROTHERM 30 PROFI P10 TL.300mm
 - SDK PŘÍČKA TL. 125/150mm
 - TEPELNÁ IZOLACE EPS 100F TL.200mm
 - SPLAŠKOVÁ KANALIZACE
ULOŽENÍ POD ÚHEM 45°



PROVEDENÍ KANALIZAČNÍCH ODPADŮ NAVRŽENO ZE ZVUK TLUMIČHO VÍCEVRSTVÉHO SYSTÉMU (FRIAPHON, POLOKAL NG, OSMA SKOLAN, REHAU RAUPIANO APOD.)
V INTERIÉRU VEDENÉ DEŠŤOVÉ ODPADY BUDOU OPATŘENY LEPENOU IZOLACÍ S UZAVŘENOU STRUKTUROU BUNĚK PROTI KONDENZACI VODY NA POTRUBÍ.

SŠ – ŠACHTA SPLAŠKOVÉ KANALIZACE

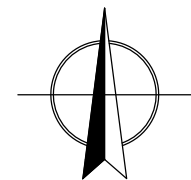

PŘÍČNÉ ŘEZY ULOŽENÍ POTRUBÍ

SPLAŠKOVÁ KANALIZACE

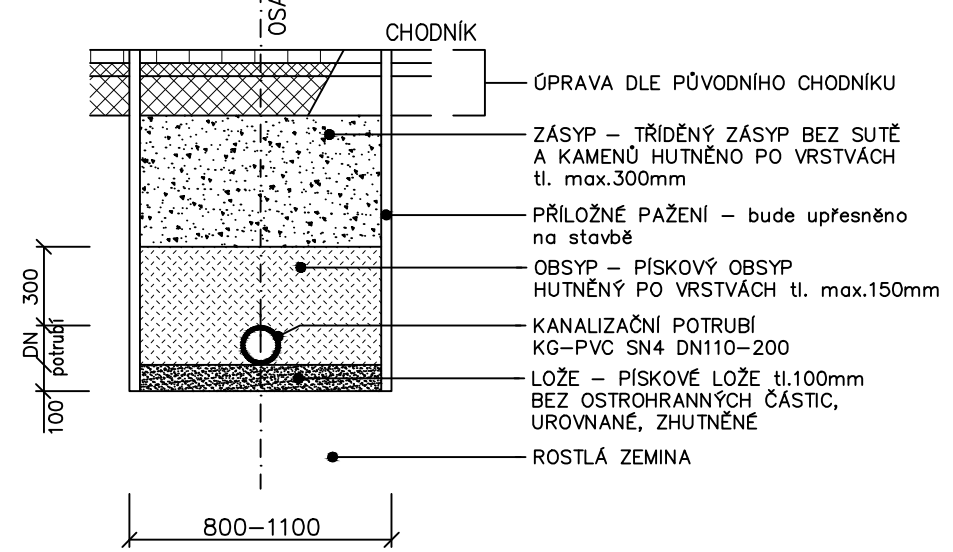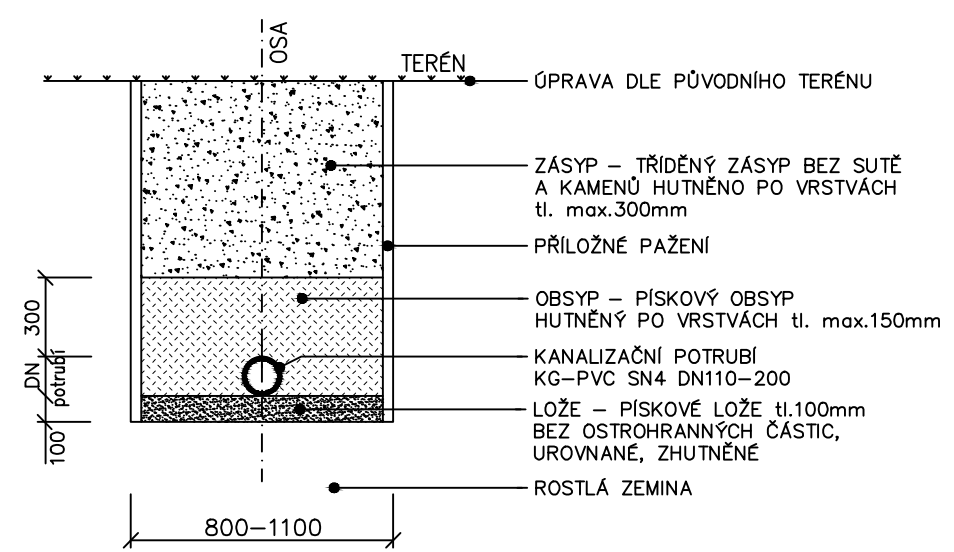

±0.000 = 285,50 m.n.m. (B.p.v.)		
PROJEKT VÝSTAVBA OBEČNÍHO ÚŘADU V OBCI MEČEŘÍŽ k.ú. Mečeříž parc.č. st. 127		
STAVEBNÍK Obec Mečeříž č.p. 50, 294 77 Mečeříž		
VYPRACOVAL Radana Krejčíková	ZPRACOVATEL  Projektstav RK s.r.o. sídlo: Na Jiljí 394 294 73, Brodce IČO: 220 02 651	
ZODPOVĚDNÝ PROJEKTANT Radovan Krejčík ČKAIT: 0004600		
HIP Radovan Krejčík		
AUTOR Radana Krejčíková		
STUPEŇ Dokumentace pro provedení stavby	DATUM 06/2025	MĚŘÍTKO 1:150
ČÁST Technika prostředí staveb		
NÁZEV VÝKRESU VNITŘNÍ A VENKOVNÍ SPLAŠKOVÁ KANALIZACE		
ARCHIVNÍ ČÍSLO 2025-02B	ČÍSLO PŘÍLOHY D.1.4.1	KOPIE