


LEGENDA ZNAČEK

- JEDNONÁSOBNÁ ZÁSUVKA 230 V / 16 A
- ZÁSUVKA 400 V / 32 A, NA POVRCH
- JEDNONÁSOBNÁ ZÁSUVKA 230 V / 16 A IP44
- PEVNÝ JEDNOFÁZOVÝ VÝVOD, UKONČENÝ V KRABICI
- PEVNÝ JEDNOFÁZOVÝ VÝVOD, UKONČENÝ VOLNÝM KABELM min. 1,5 m
- PEVNÝ TROJFÁZOVÝ VÝVOD, UKONČENÝ VOLNÝM KABELM min. 1,5 m
- UZEMNĚNÍ, OCHRANNÉ POSPOJOV
- VYPÍNAČ Z1
- VYPÍNAČ Z6
- VYPÍNAČ Z5
- VYPÍNAČ Z7
- DETEKTOR POHYBU 230V/10A KONTAKT
- LINEÁRNÍ LED SVÍTIDLO IP
- STROPNÍ LED SVÍTIDLO
- VYPÍNAČ 3I/400V25A nebo 32A

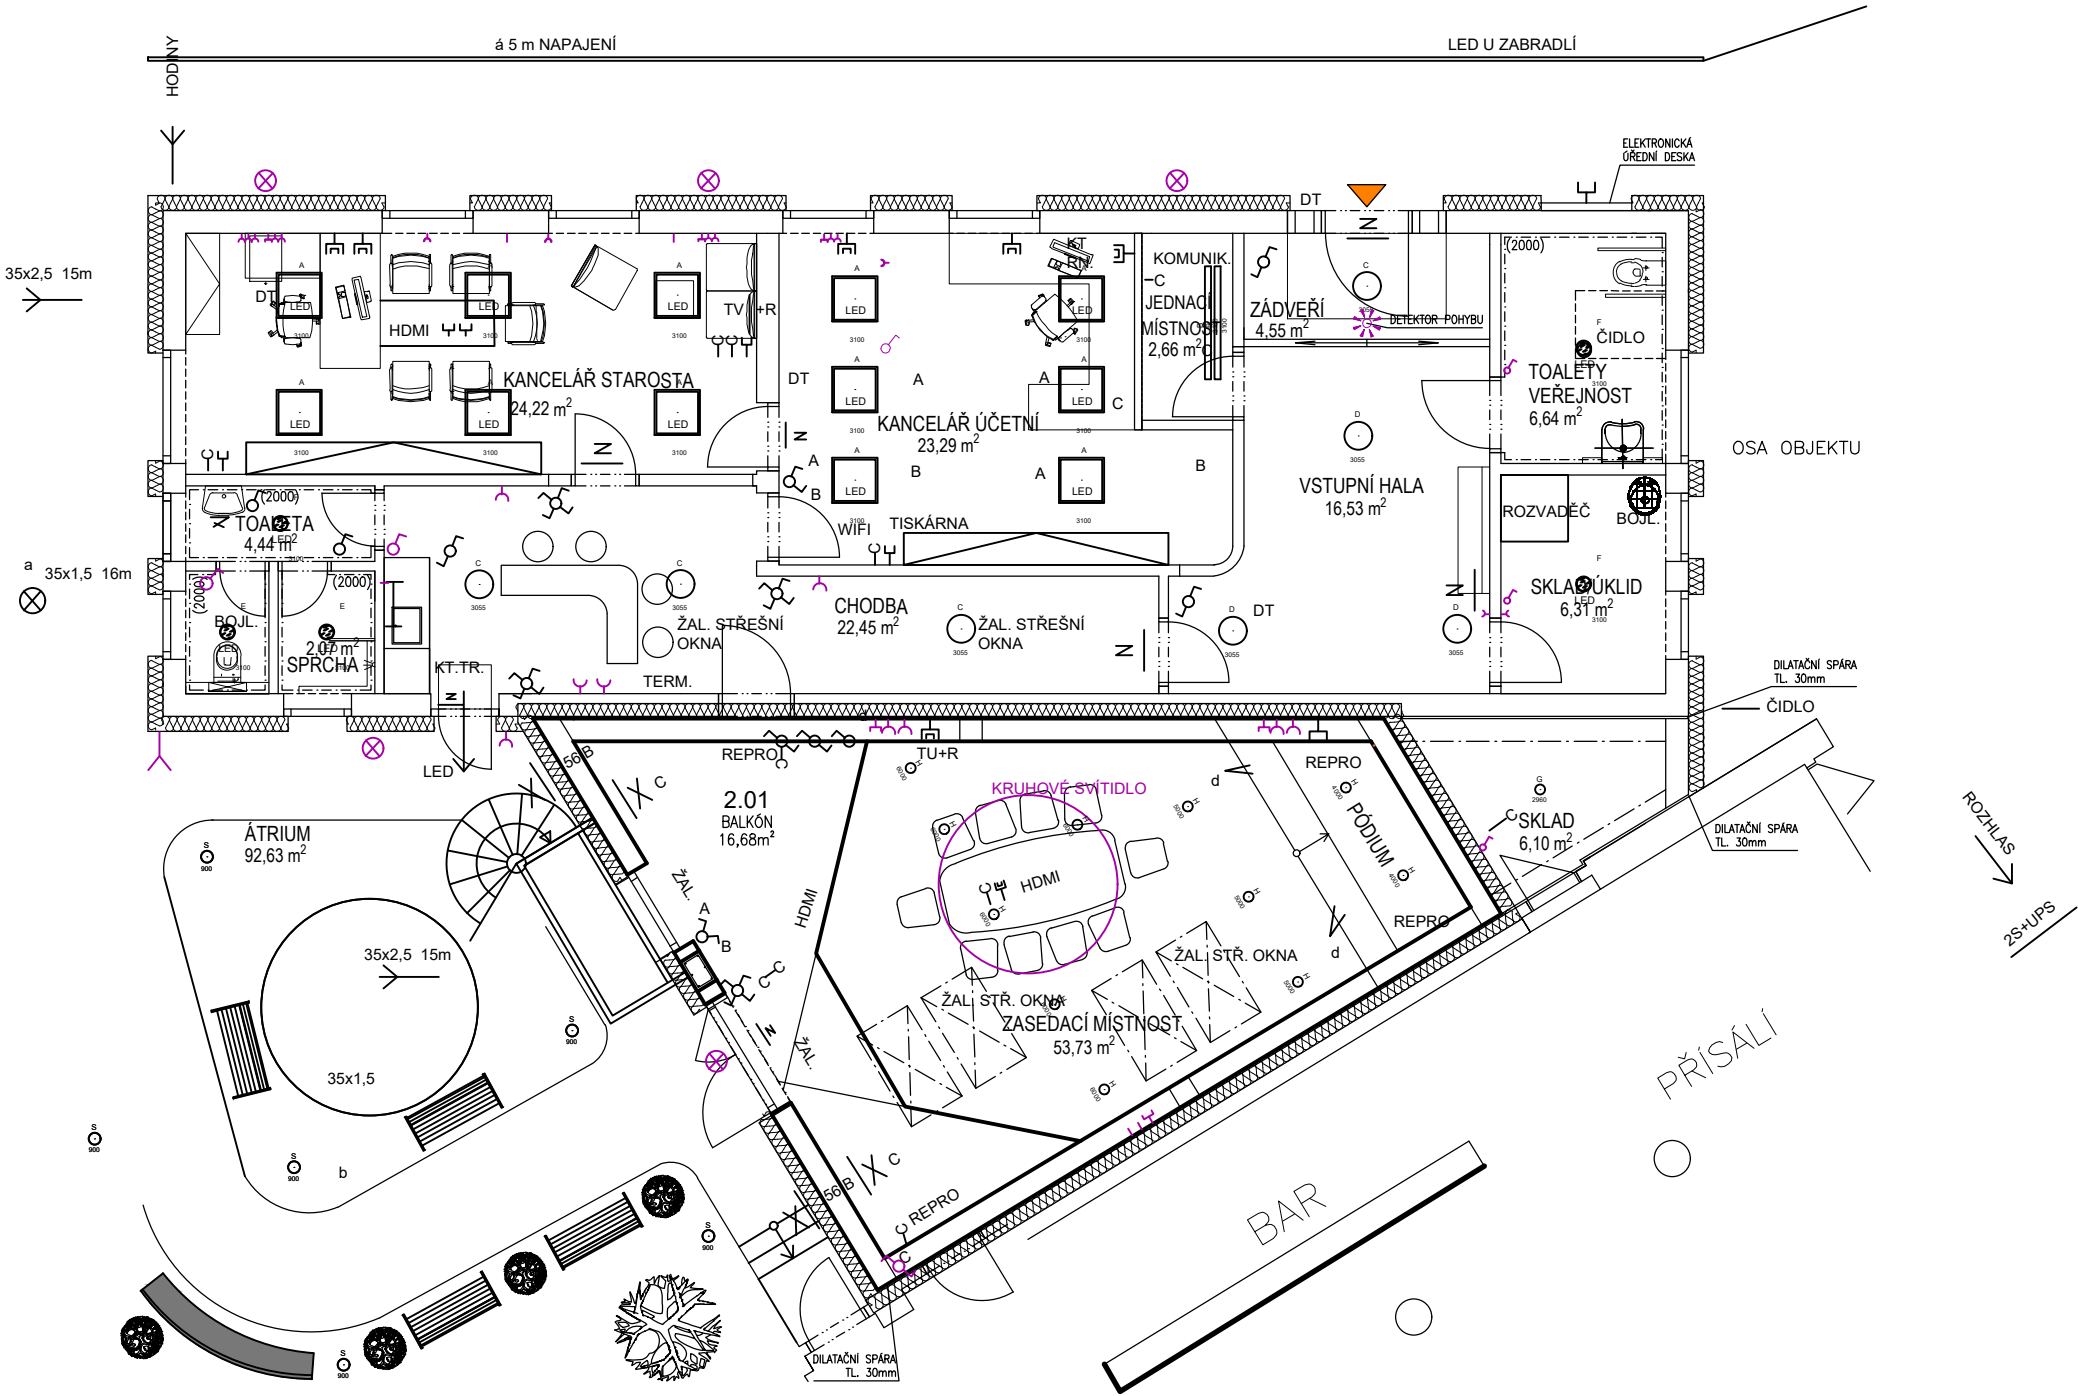

Označení svítidla	Typ	Název	Světelné zdroje	Počet
A	MODUS FIT5000A_KN	LED panel, hliníkový rámeček, mikroprizmatický kryt, čtverec 600x600mm	1 x LED, 49W, 5700lm, Ra80, 4000K	12
B	ZCLED3G51L830/LINE-M600-Mikro-LED 51W Line M600 Mikro-C		1 x LED, 49W, 5700lm, Ra80, 3000K	2
C	MODUS SPMP4000KN_/370/	Kruhové přisazené LED svítidlo, mikroprizmatický kryt, Ø 370mm	1 x LED, 34W, 3800lm, Ra80, 4000K	4
D	MODUS SPMP3000KN_/370/	Kruhové přisazené LED svítidlo, mikroprizmatický kryt, Ø 370mm	1 x LED, 26W, 3000lm, Ra80, 4000K	3
E	MODUS SPMI2000KO_V2	LED downlight, hliníkový korpus, opálový skleněný kryt	1 x LED, 20W, 2100lm, Ra80, 4000K	2
F	MODUS SPMI3000KO_V2	LED downlight, hliníkový korpus, opálový skleněný kryt	1 x LED, 28W, 3000lm, Ra80, 4000K	3
G	ZB00cCC1129WF	ZB00.1x29W, COB-25W, refi.WIDEFLOOD-55°, 4000K/80+	1 x COB 25W/4000K/80+ G6, 29W, 3600lm, Ra80, 4000K	1
H	ZB01cCC1143FL	ZB01.1x43W, COB-37W, refi.FLOOD-36°, 4000K/80+	1 x COB 37W/4000K/80+ gen6, 43W, 5000lm, Ra80, 4000K	14
I	S602cLC1116M3	S602.1x16W (LEDplate 14W), mikropřísma M1 + A3	1 x LEDplate 14W/840, 16W, 2140lm, Ra80, 4000K	7

±0.000 = 285,50 m.n.m. (B.p.v.)

PROJEKT
VÝSTAVBA OBECNÍHO ÚŘADU V OBCI
MEČEŘIŽ
k.ú. Mečeříž
parc.č. st. 127

STAVEBNÍK
Obec Mečeříž
č.p. 50, 294 77 Mečeříž

VYPRACOVAL
Radana Krejčíková

ZODPOVĚDNÝ PROJEKTANT
Radovan Krejčík
ČKAIT: 0004600

HIIP
Radovan Krejčík

AUTOR
Radana Krejčíková

STUPEŇ
Dokumentace
pro provedení stavby

DATUM
06/2025

MĚŘITKO
1:100

ČÁST
Technika prostředí staveb

NÁZEV VYKRESU
ELEKTROINSTALACE
SILNOPROUDÁ INSTALACE 1.NP

ARCHIVNÍ ČÍSLO
2025-02B

ČÍSLO PŘÍLOHY
D.1.4.4

KOPIE