



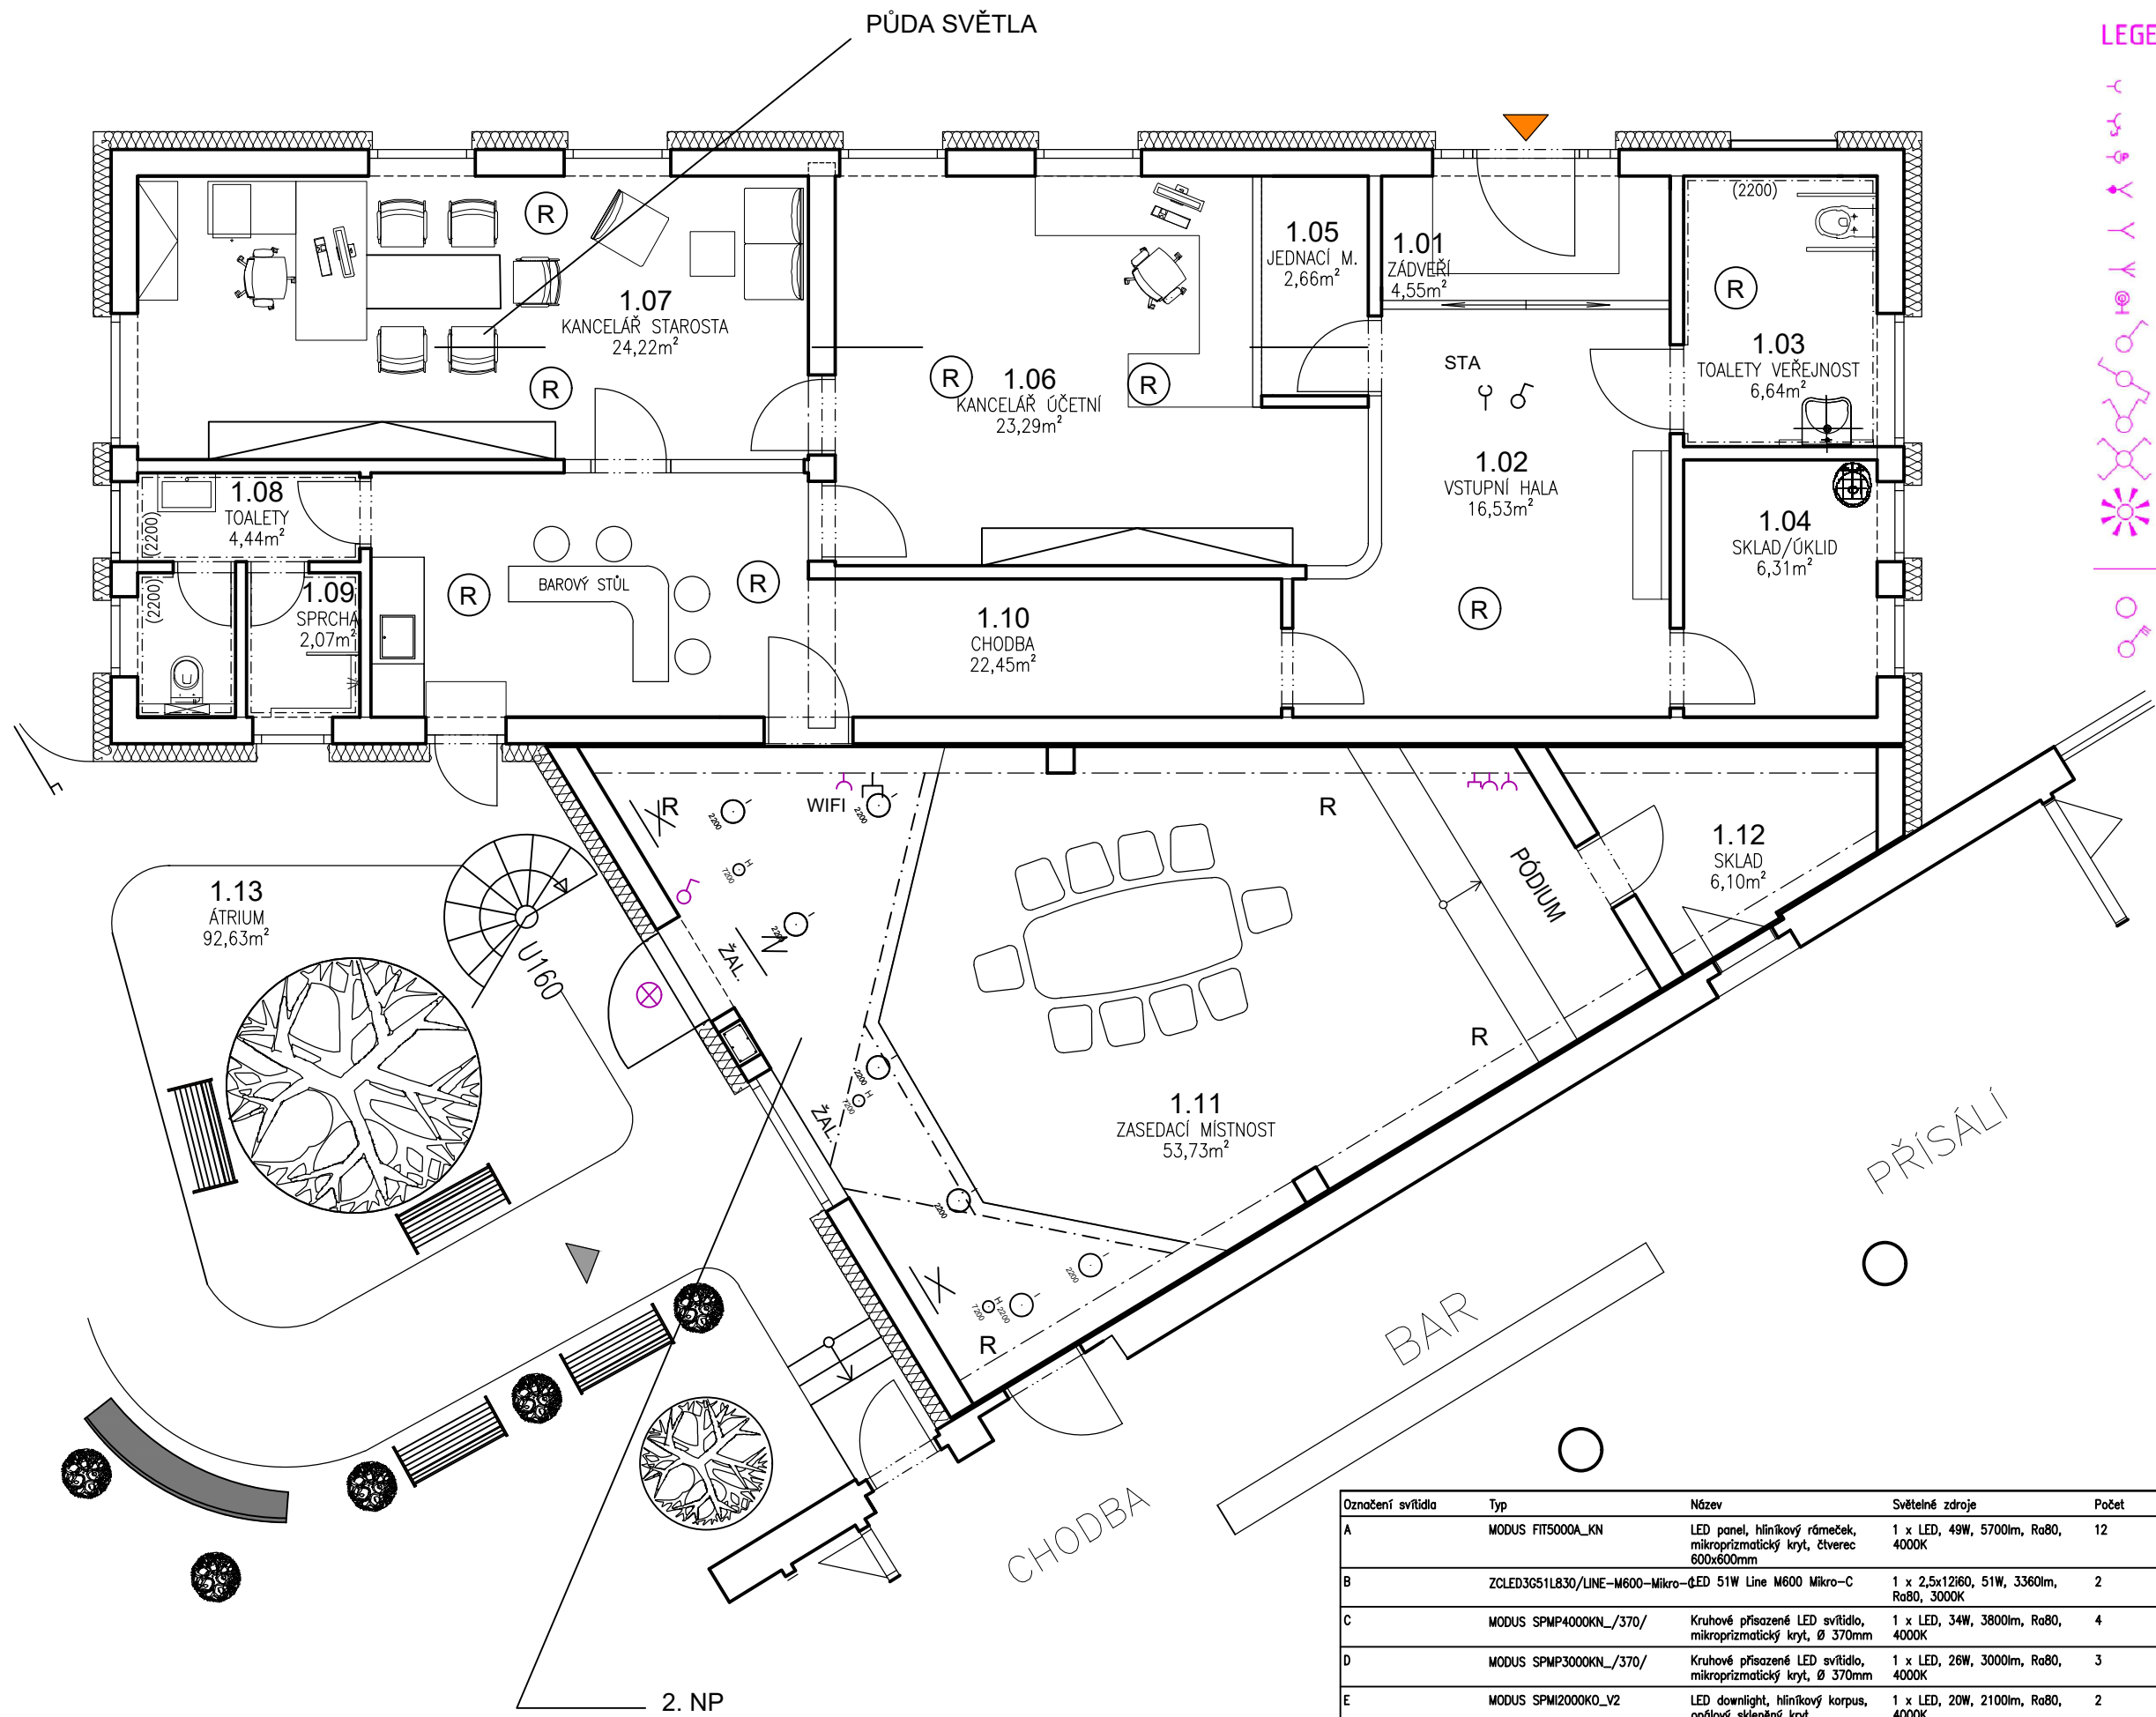

- LEGENDA ZNAČEK**
- JEDNONÁSOBNÁ ZÁSUVKA 230 V / 16 A
 - ZÁSUVKA 400 V / 32 A, NA POVRCH
 - JEDNONÁSOBNÁ ZÁSUVKA 230 V / 16 A IP44
 - PEVNÝ JEDNOFÁZOVÝ VÝVOD, UKONČENÝ V KRABICI
 - PEVNÝ JEDNOFÁZOVÝ VÝVOD, UKONČENÝ VOLNÝM KABELM min. 1,5 m
 - PEVNÝ TROJFÁZOVÝ VÝVOD, UKONČENÝ VOLNÝM KABELM min. 1,5 m
 - UZEMNĚNÍ, OCHRANNÉ POSPOJOV
 - VYPÍNAČ Z1
 - VYPÍNAČ Z6
 - VYPÍNAČ Z5
 - VYPÍNAČ Z7
 - DETEKTOR POHYBU 230V/10A KONTAKT
 - LINEÁRNÍ LED SVÍTIDLO IP
 - STROPNÍ LED SVÍTIDLO
 - VYPÍNAČ 3f/400V25A nebo 32A

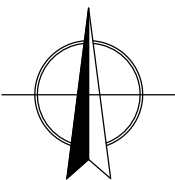

±0.000 = 285,50 m.n.m. (B.p.v.)		
PROJEKT		
VÝSTAVBA OBECNÍHO ÚŘADU V OBCI MEČEŘÍŽ k.ú. Mečeříž parc.č. st. 127		
STAVEBNÍK		
Obec Mečeříž č.p. 50, 294 77 Mečeříž		
VYPRACOVAL		ZPRACOVATEL
Radana Krejčíková		
ZODPOVĚDNÝ PROJEKTANT		
Radovan Krejčík ČKAIT: 0004600		
Projektstav RK s.r.o. sídlo: Na Jiljí 394 294 73, Brodce IČO: 220 02 651		
HIP		
Radovan Krejčík		
AUTOR		
Radana Krejčíková		
STUPEŇ		DATUM
Dokumentace pro provedení stavby		06/2025
		MĚŘITKO
		1:75
ČÁST		
Technika prostředí staveb		
NÁZEV VÝKRESU		
ELEKTROINSTALACE SILNOPROUDÁ INSTALACE 1.NP		
ARCHIVNÍ ČÍSLO	ČÍSLO PŘÍLOHY	KOPIE
2025-02B	D.1.4.4	

Označení svítidla	Typ	Název	Světelné zdroje	Počet
A	MODUS FIT5000A_KN	LED panel, hliníkový rámeček, mikroprizmatický kryt, čtverec 600x600mm	1 x LED, 49W, 5700lm, Ra80, 4000K	12
B	ZCLED3G51L830/LINE-M600-Mikro-LED 51W Line M600 Mikro-C		1 x LED, 49W, 5700lm, Ra80, 3000K	2
C	MODUS SPMP4000KN_/370/	Kruhové přisazené LED svítidlo, mikroprizmatický kryt, Ø 370mm	1 x LED, 34W, 3800lm, Ra80, 4000K	4
D	MODUS SPMP3000KN_/370/	Kruhové přisazené LED svítidlo, mikroprizmatický kryt, Ø 370mm	1 x LED, 26W, 3000lm, Ra80, 4000K	3
E	MODUS SPMI2000KO_V2	LED downlight, hliníkový korpus, opálový skleněný kryt	1 x LED, 20W, 2100lm, Ra80, 4000K	2
F	MODUS SPMI3000KO_V2	LED downlight, hliníkový korpus, opálový skleněný kryt	1 x LED, 28W, 3000lm, Ra80, 4000K	3
G	ZB00cCC1129WF	ZB00.1x29W, COB-25W, refi.WIDEFLOOD-55°, 4000K/80+	1 x COB 25W/4000K/80+ G6, 29W, 3600lm, Ra80, 4000K	1
H	ZB01cCC1143FL	ZB01.1x43W, COB-37W, refi.FLOOD-36°, 4000K/80+	1 x COB 37W/4000K/80+ gen6, 43W, 5000lm, Ra80, 4000K	14
I	S602cLC1116M3	S602.1x16W (LEDplate 14W), mikroprizma M1 + A3	1 x LEDplate 14W/840, 16W, 2140lm, Ra80, 4000K	7