


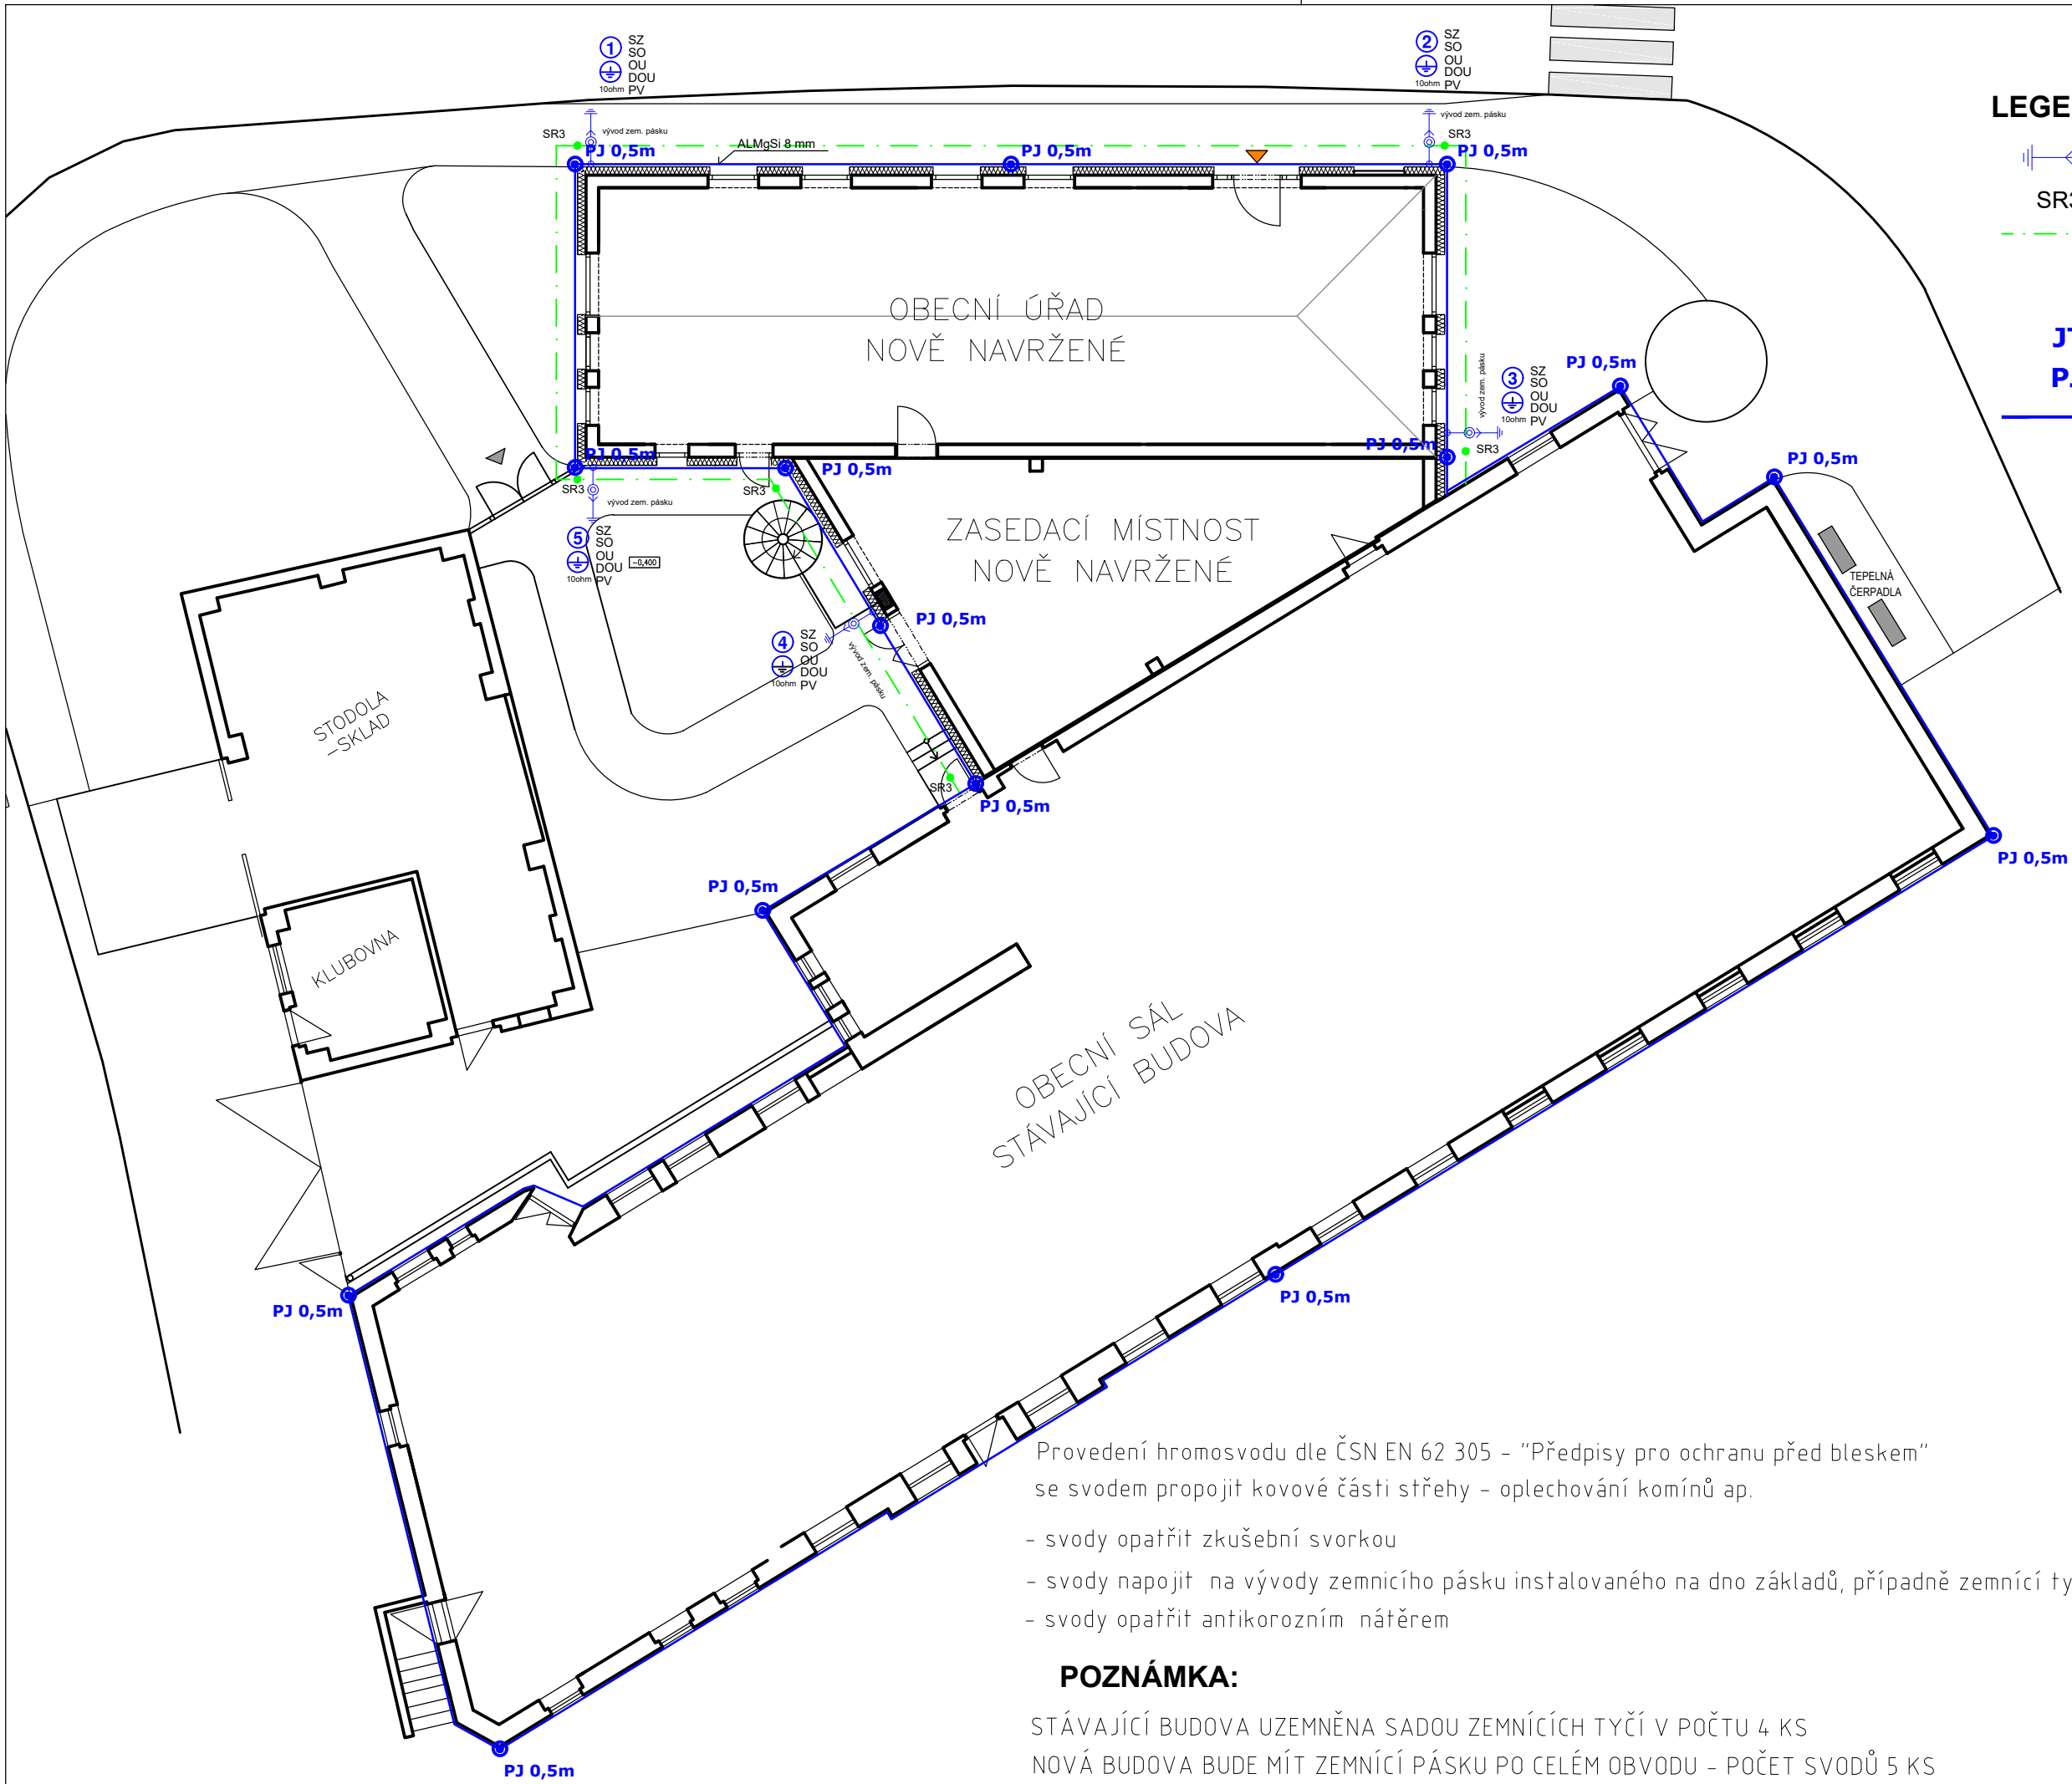

LEGENDA:

- 

SVOD SE ZKUŠEBNÍ SVORKOU
- 


PROPOJOVACÍ SVORKA
- 

zemnič FeZn4x30mm, uložit do základové spáry  
propojit s uzem přípojky NN  
propojit kanalizace, voda
- 

Jímací tyč
- 

Pomocný jímač
- 

SVOD - ALMgSi 8 mm

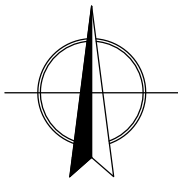

|                                                                                         |   |                  |
|-----------------------------------------------------------------------------------------|---|------------------|
| ±0.000 = 285,50 m.n.m. (B.p.v.)                                                         |   |                  |
| PROJEKT<br>VÝSTAVBA OBECNÍHO ÚŘADU V OBCI<br>MEČEŘÍŽ<br>k.ú. Mečeříž<br>parc.č. st. 127 |   |                  |
| STAVEBNÍK<br>Obec Mečeříž<br>č.p. 50, 294 77 Mečeříž                                    |   |                  |
| VYPRACOVAL<br>Radana Krejčřková                                                         | ZPRACOVATEL<br><div><br/>Projektstav RK s.r.o.<br/>sídlo: Na Jilci 394<br/>294 73, Brodce<br/>iČo: 220 02 651</div> |                  |
| ZODPOVĚDNÝ PROJEKTANT<br>Radovan Krejčřík<br>ČKAIT: 0004600                             | HIP<br>Radovan Krejčřík   |                  |
| AUTOR<br>Radana Krejčřková                                                              |   |                  |
| STUPEŇ<br>Dokumentace<br>pro provedení stavby                                           | DATUM<br>06/2025   | MĚŘITKO<br>1:150 |
| ČÁST<br>Technika prostředí staveb                                                       |   |                  |
| NÁZEŤ VYKRESU<br>ELEKTROINSTALACE<br>HROMOSVOD                                          |   |                  |
| ARCHIVNÍ ČÍSLO<br>2025-02B                                                              | ČÍSLO PŘÍLOHY<br>D.1.4.4   | KOPIE            |

Provedení hromosvodu dle ČSN EN 62 305 - "Předpisy pro ochranu před bleskem"  
se svodem propojit kovové části střehy - oplechování komínů ap.

- svody opatřit zkušební svorkou
- svody napojit na vývody zemničního pásku instalovaného na dno základů, případně zemniční tyče
- svody opatřit antikorozním nátěrem

POZNÁMKA:

STÁVAJÍCÍ BUDOVA UZEMNĚNA SADOU ZEMNÍCÍCH TYČÍ V POČTU 4 KS  
NOVÁ BUDOVA BUDE MÍT ZEMNÍCÍ PÁSKU PO CELÉM OBVODU - POČET SVODŮ 5 KS