



1.NP.

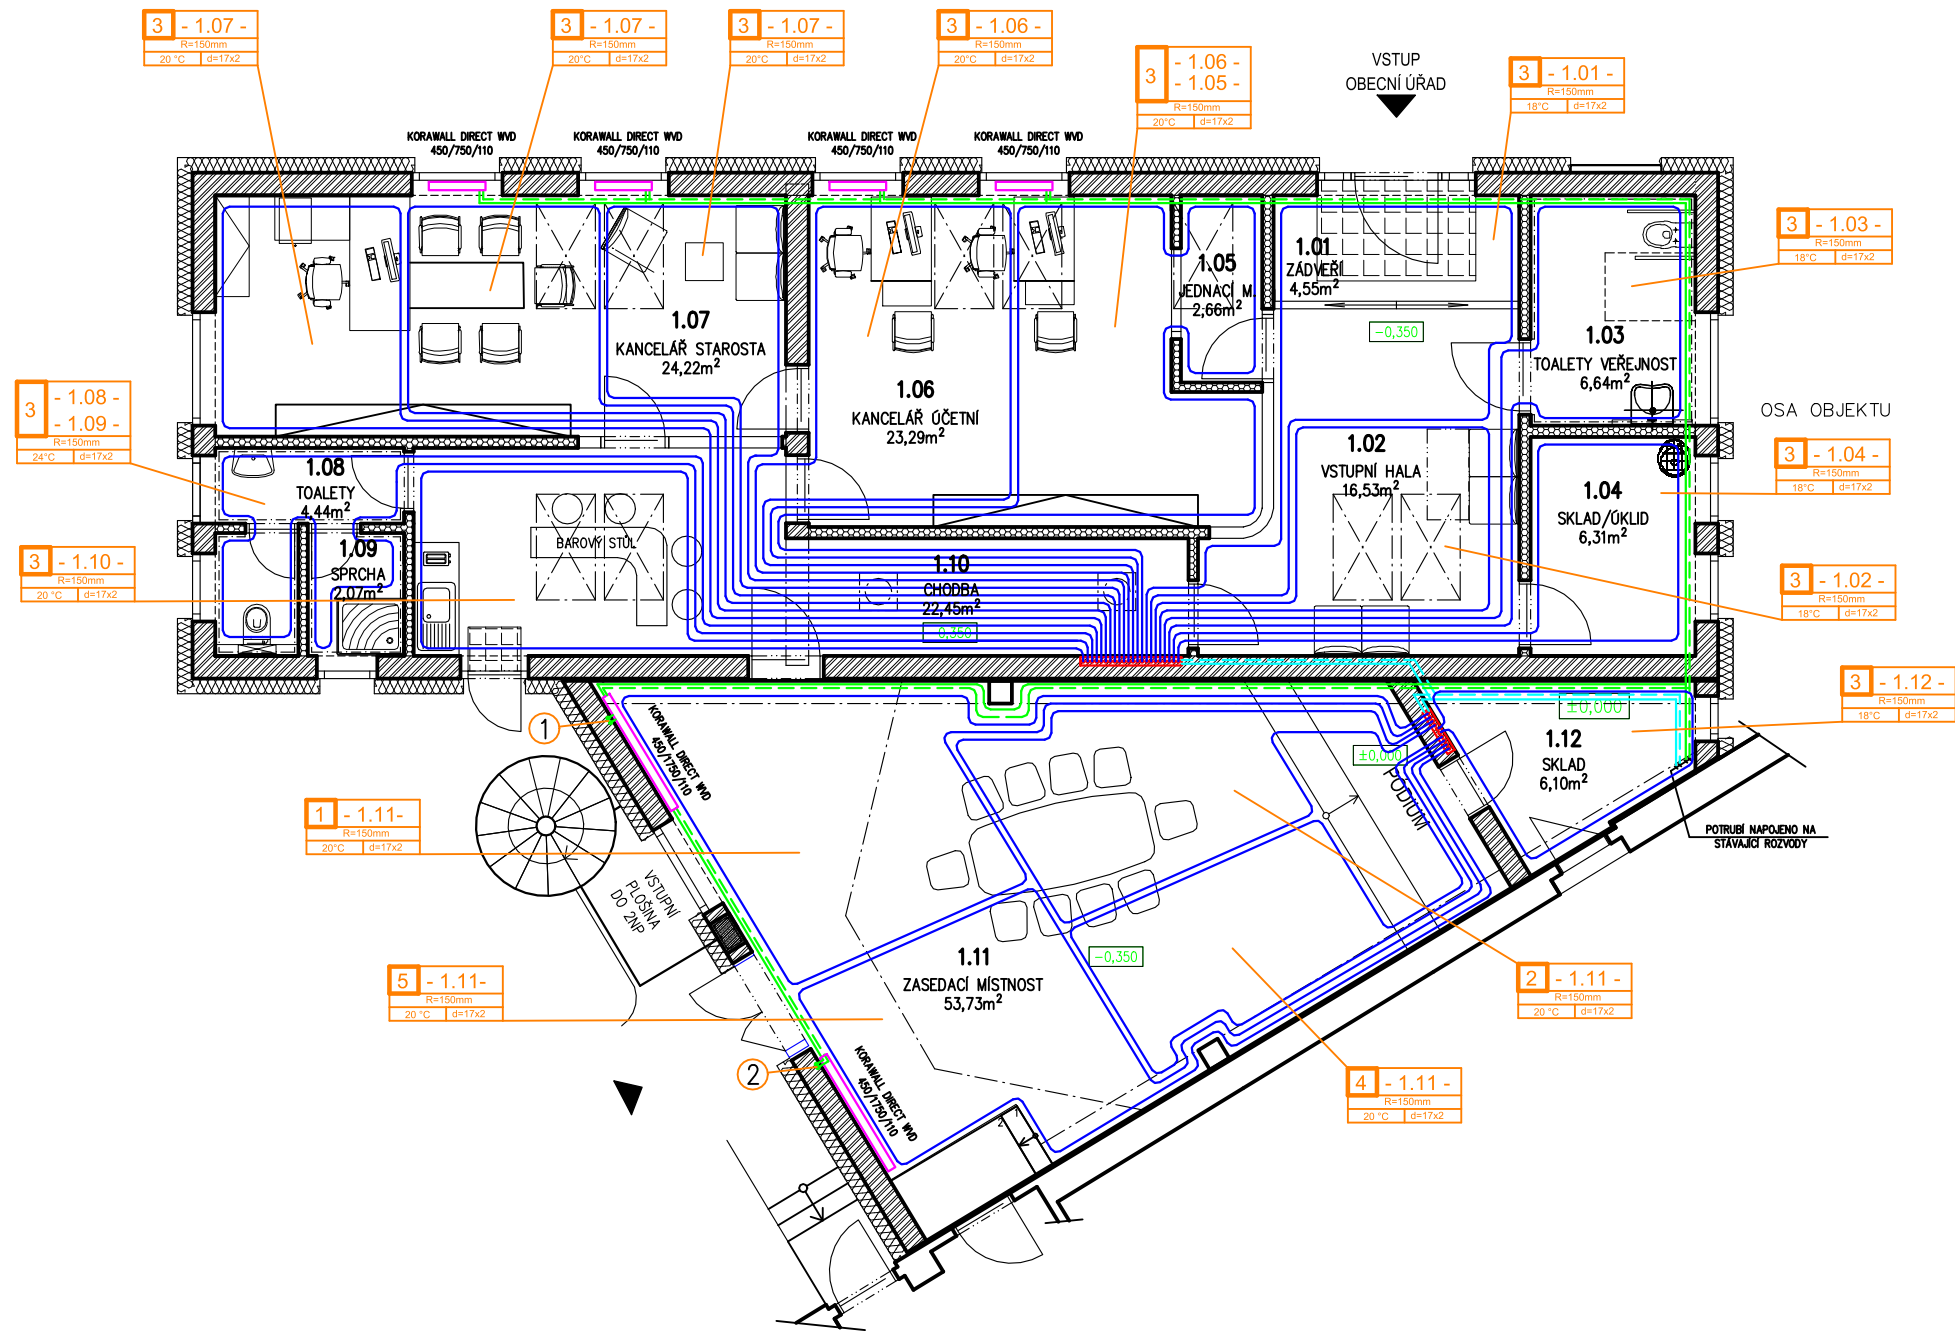

2.NP.

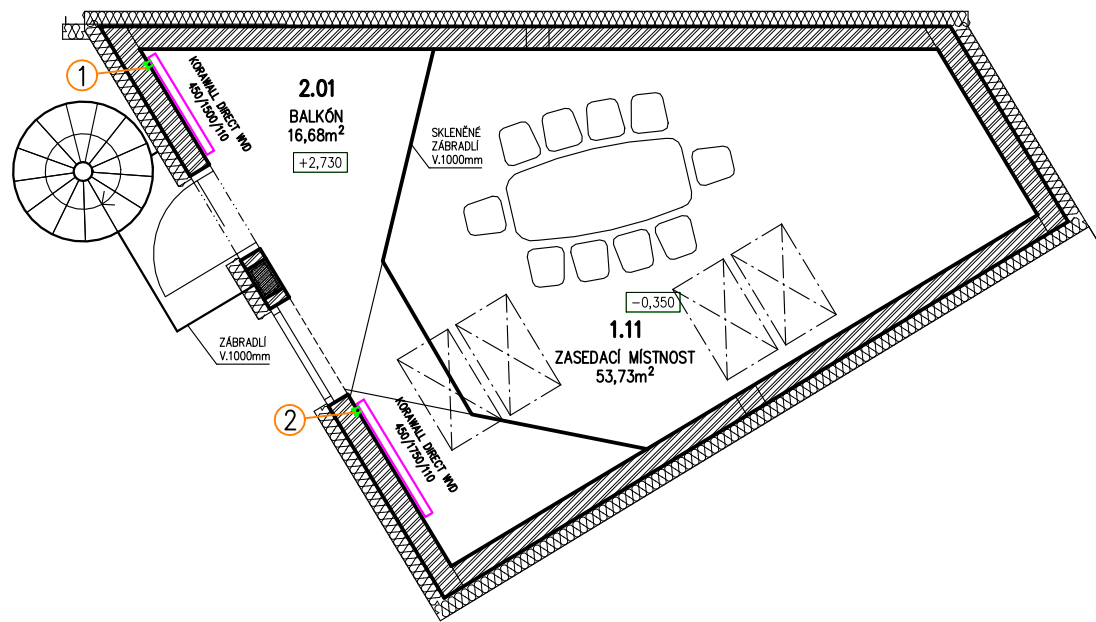

VYPRACOVAL	Ing.Pavel Barna
STAVEBNÍK	Obec Mečeříž č.p. 50, 294 77 Mečeříž
MÍSTO STAVBY	k.ú. Mečeříž parc.č. st.127

BARNATHERM s.r.o. Generála Svobody 250/31 Liberec 460 01 TEL.:+420 775 180 119 p.barna@barnatherm.cz	
---	--

VÝSTAVBA OBEČNÍHO ÚŘADU V OBCI MEČEŘÍŽ	
--	--

FORMÁT	2A4
DATUM	03/2025
STUPEŇ	DSP
MĚŘÍTKO	1:100

ÚSTŘEDNÍ VYTÁPĚNÍ	
-------------------	--

Č.VÝKRESU	UT1
-----------	-----