


- zď
- plot dřevěný
- plot drátěný
- vjezd
- katastr. mapa
- beton
- dlažba
- chodník
- budova
- silnice
- rozhraní ploch
- dopravní značka
- strom listnatý
- vpust
- šachta kanalizační

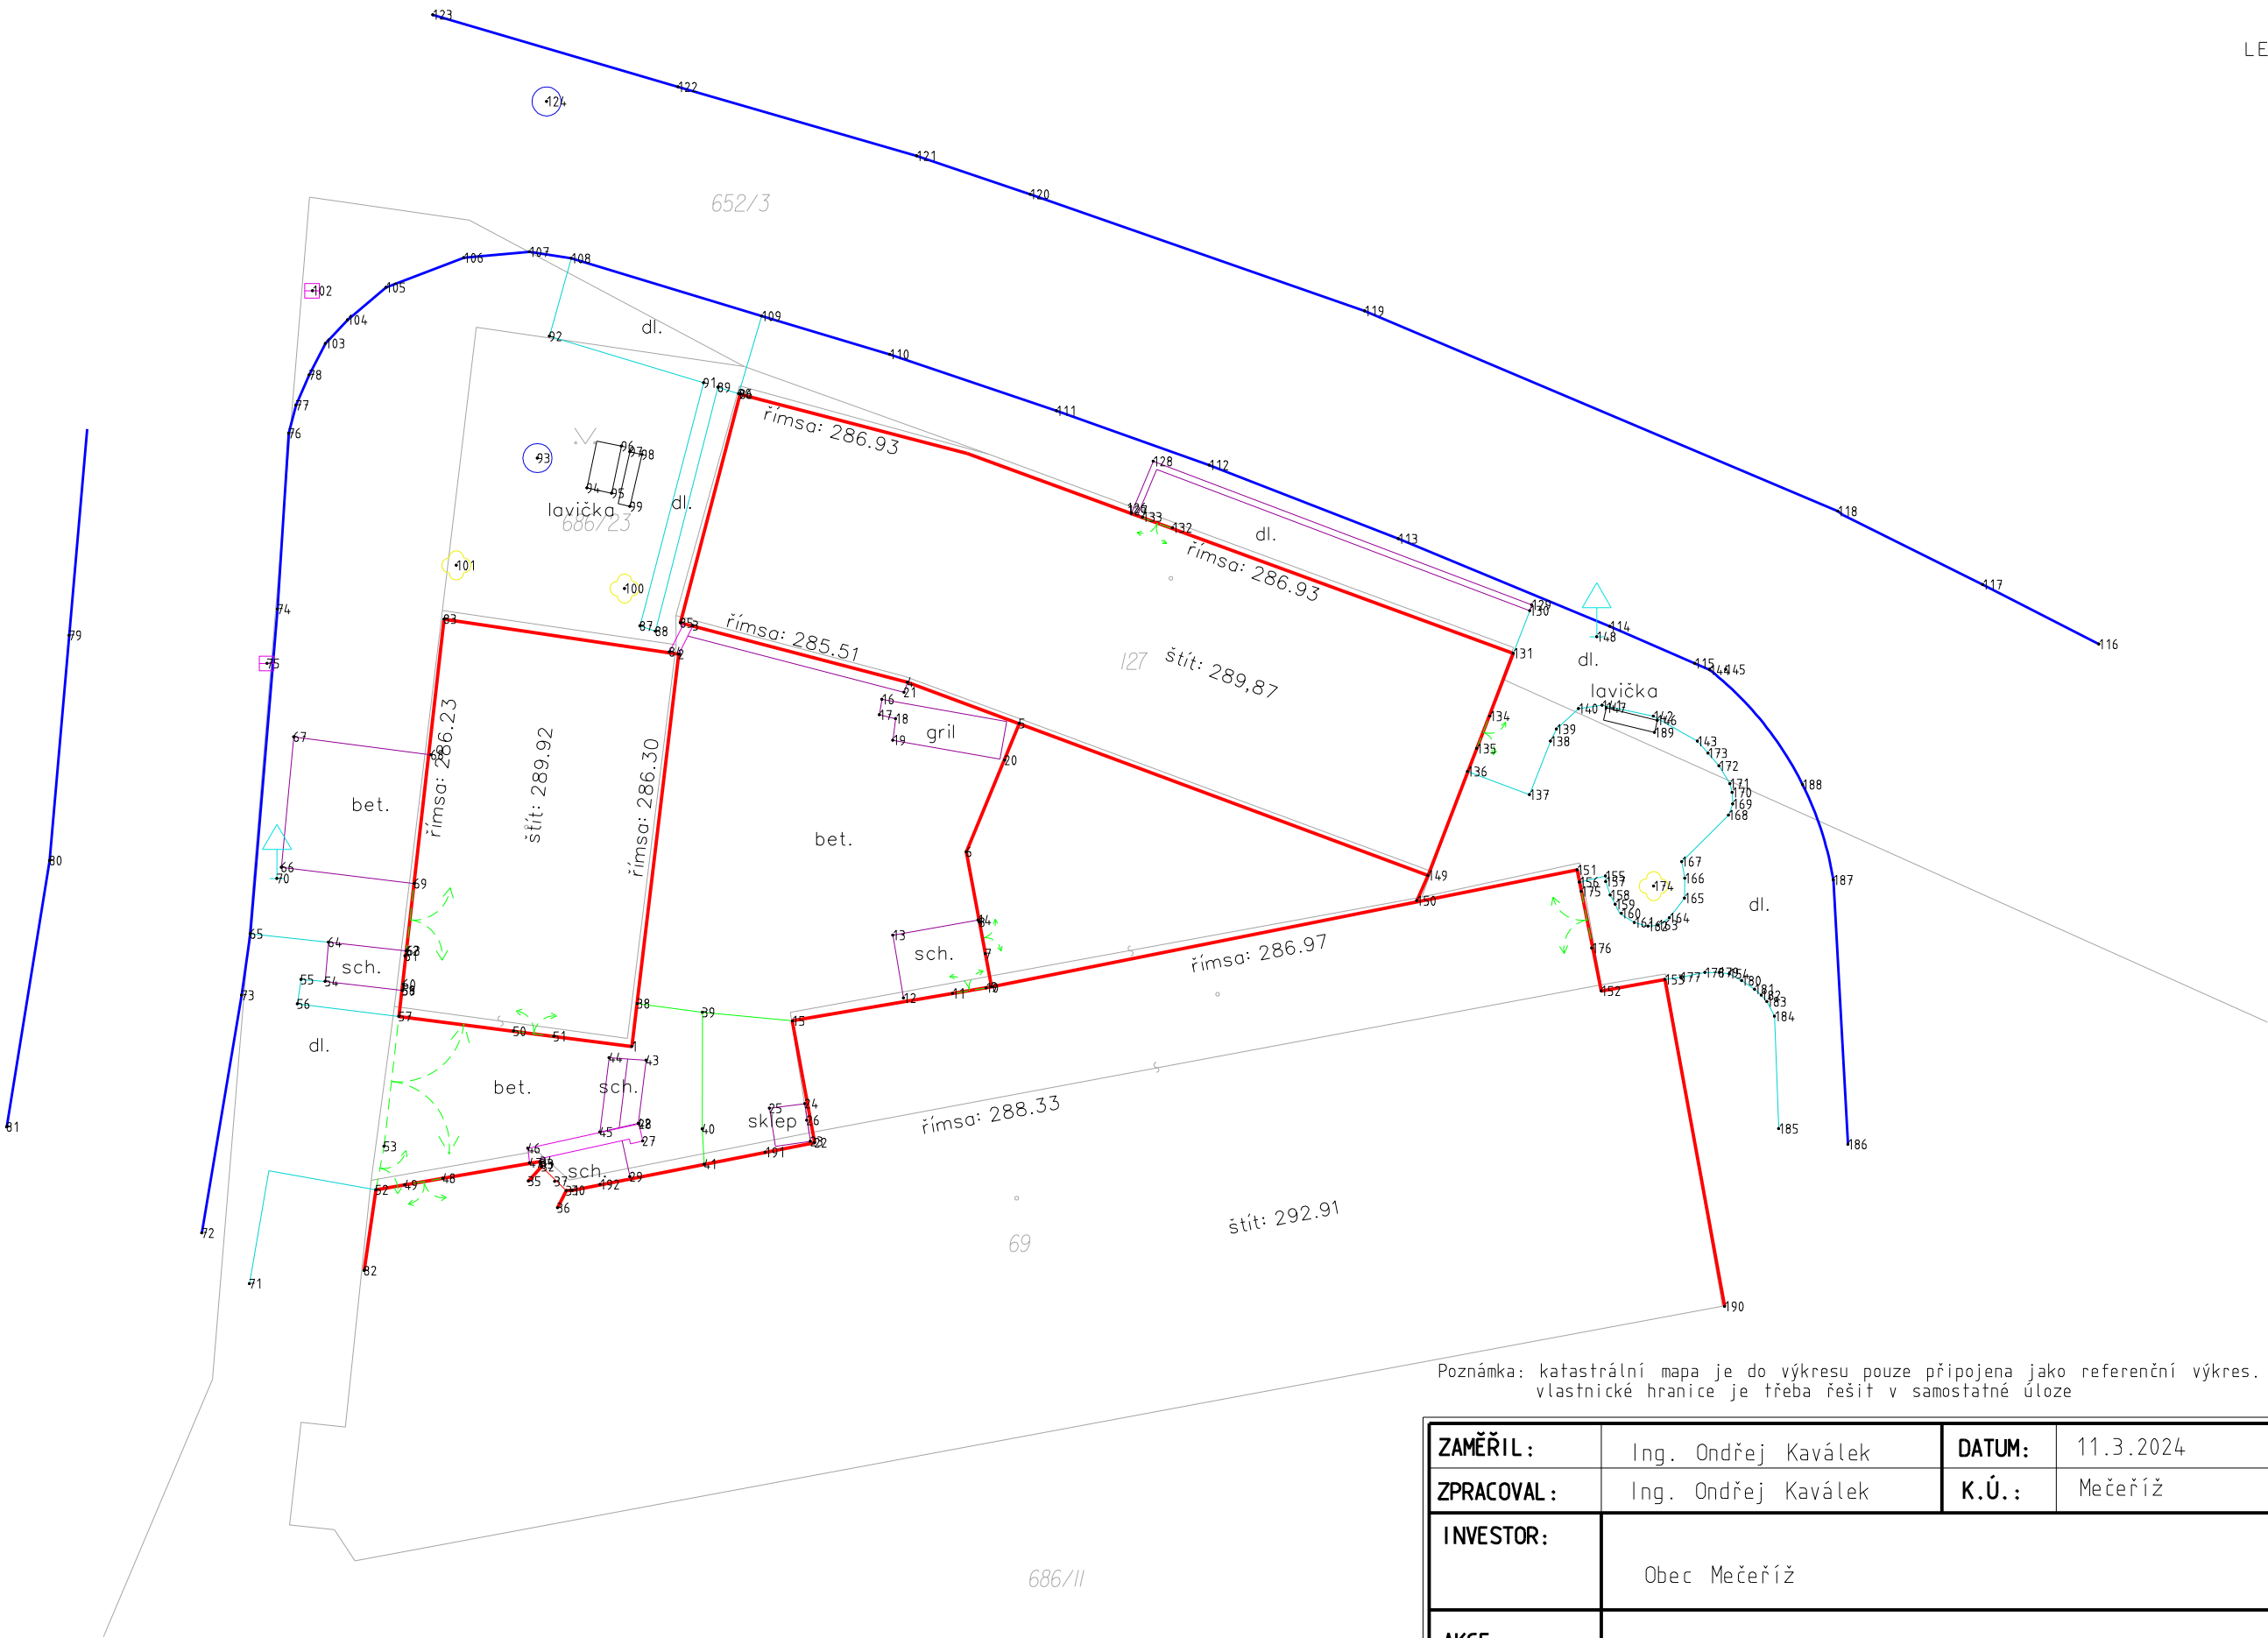

Poznámka: katastrální mapa je do výkresu pouze připojena jako referenční výkres. Skutečnou polohu vlastnické hranice je třeba řešit v samostatné úloze

ZAMĚŘIL :	Ing. Ondřej Kaválek	DATUM:	11.3.2024	GEODET.INFO Ing.Ondřej Kaválek Mečeříž 219, 294 77 info@geodet.info www.geodet.info tel.: 603 168 236 IČ: 73645559	
ZPRACOVAL :	Ing. Ondřej Kaválek	K.Ú.:	Mečeříž		
INVESTOR:	Obec Mečeříž				
AKCE:	REKONSTRUKCE BUDOVY OBEČNÍHO ÚŘADU MEČEŘÍŽ				
OBSAH:	POLOHOVÉ A VÝŠKOVÉ ZAMĚŘENÍ POZEMKŮ P.Č. ST.127, ST.69, 686/23			FORMÁT :	A3
				MĚŘÍTKO:	1:200
				S.SYSTÉM:	S-JTSK
				V.SYSTÉM:	Bpv