
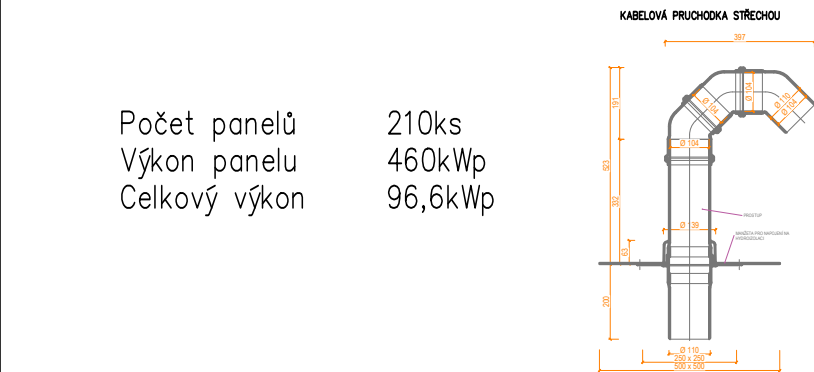


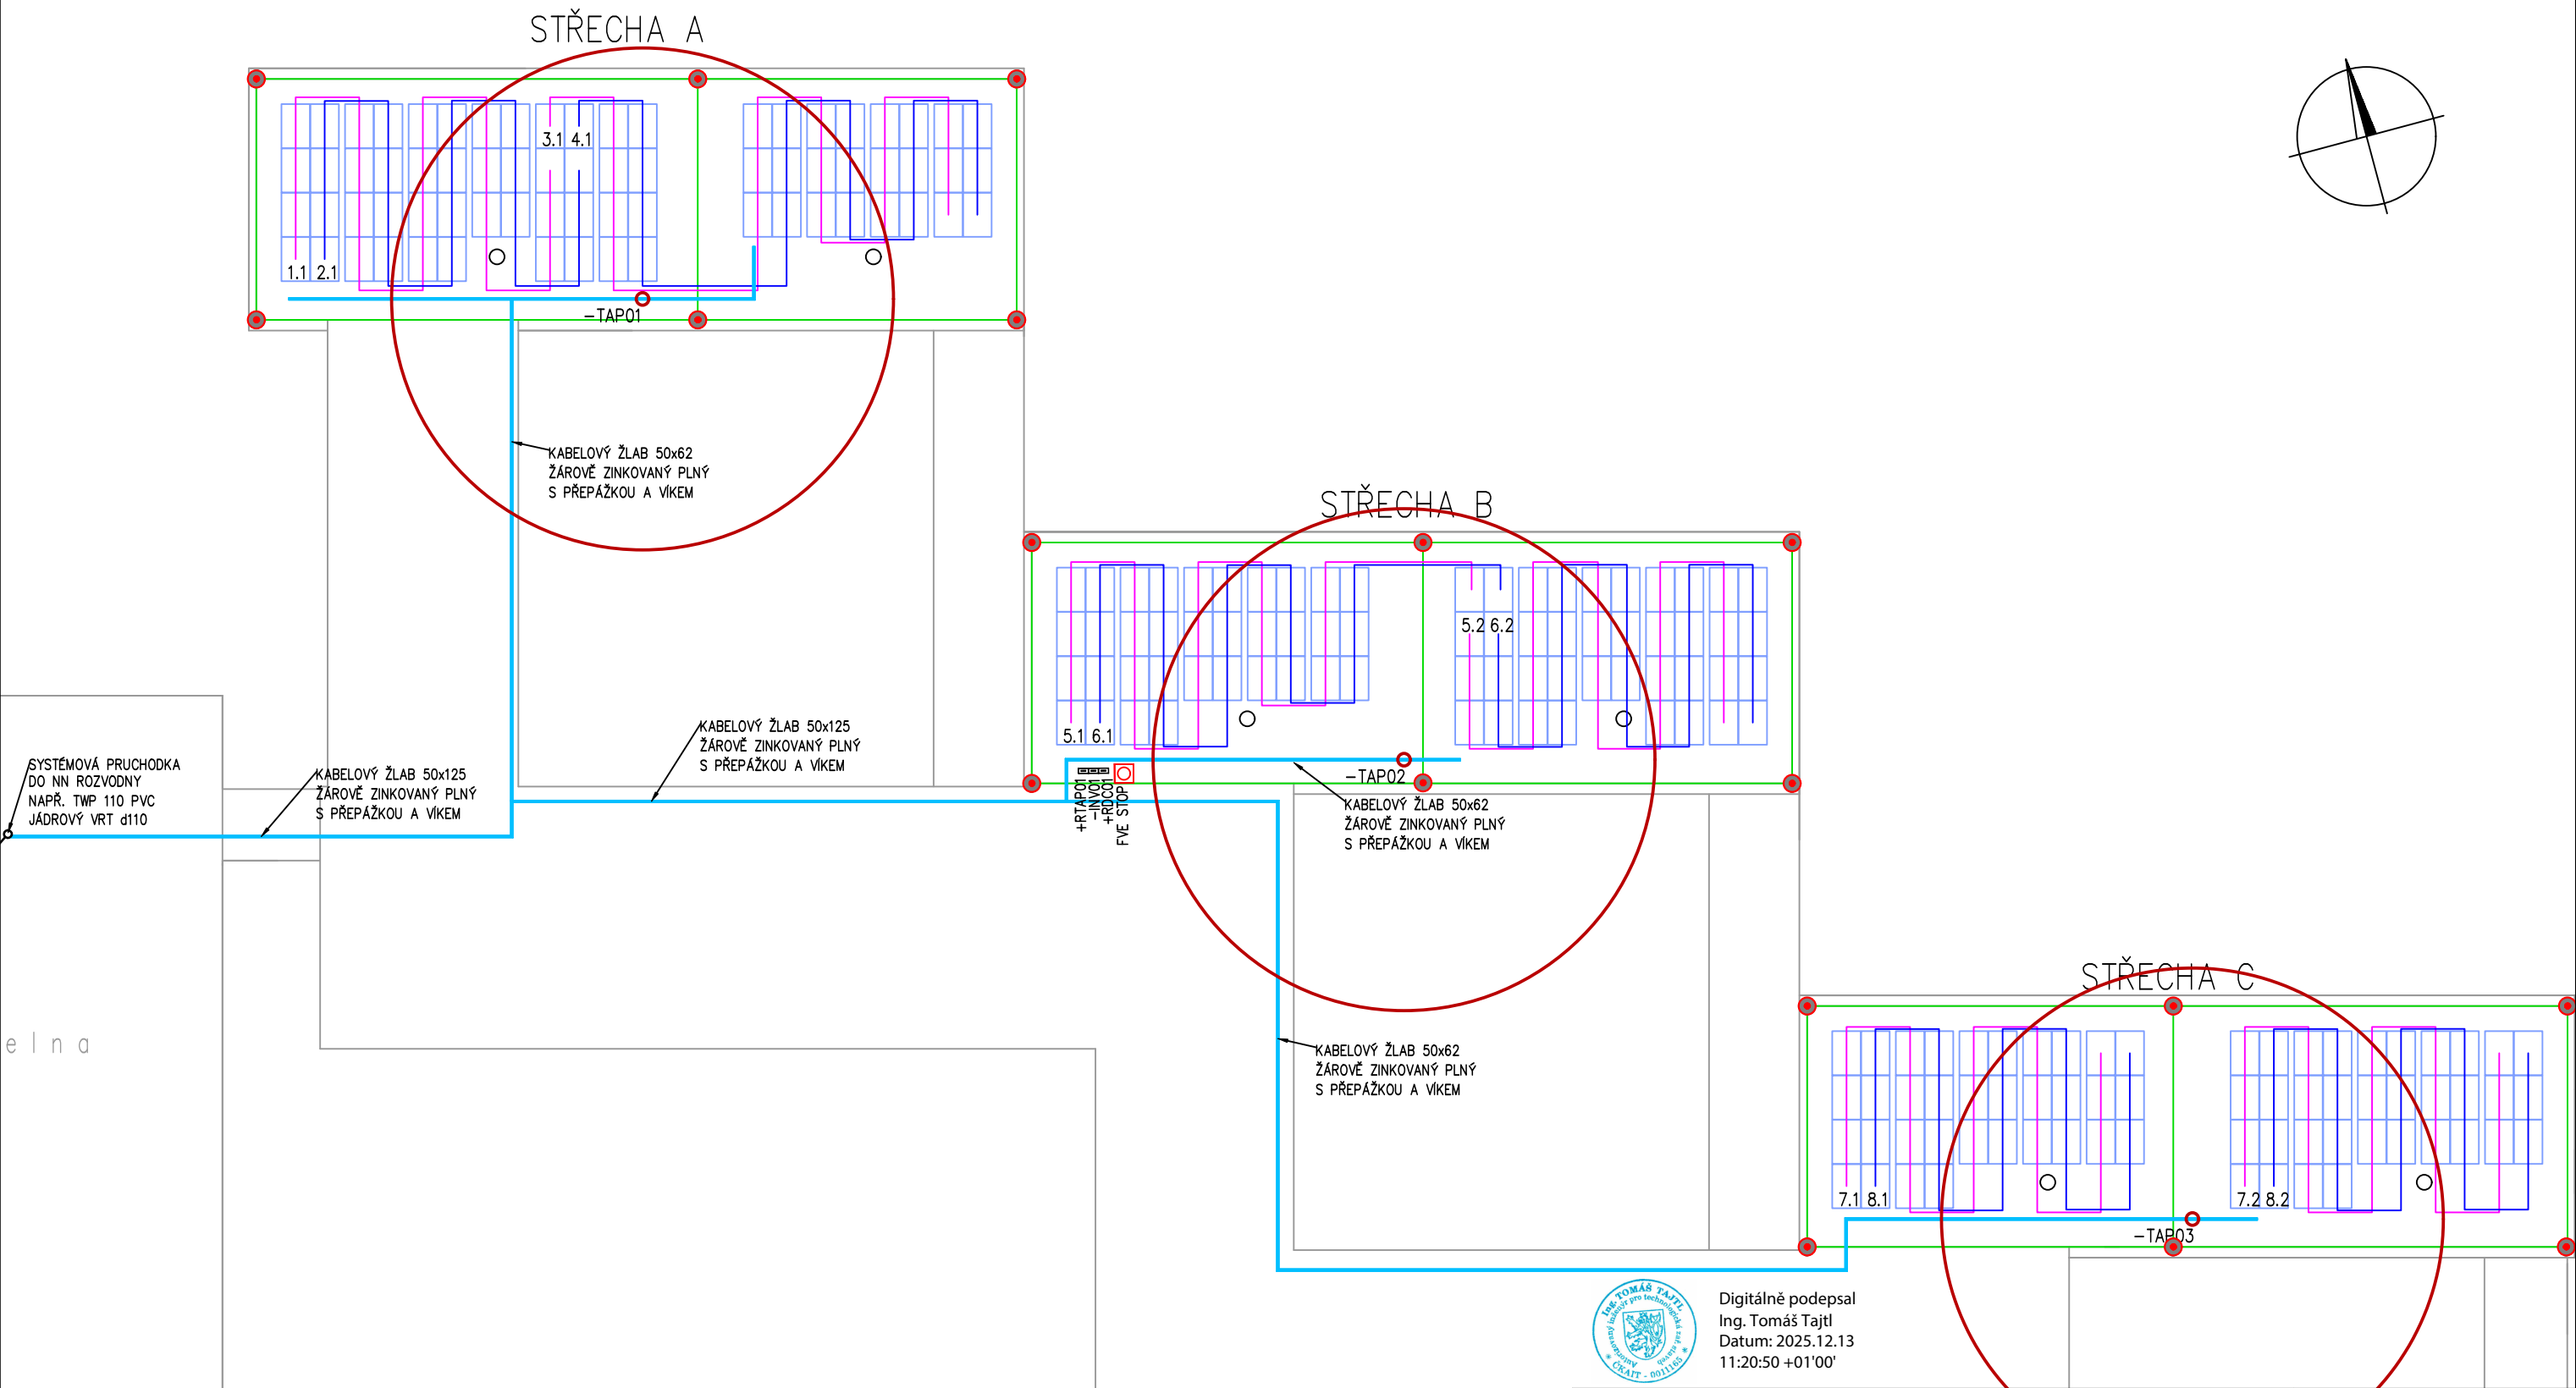

- LEGENDA
- FVE PANELY
 - STRING
 - TLAČÍTKO STOP FVE
 - JÍMACÍ TYČ NOVÁ v.1500mm
 - KABELOVÁ TRASA
 - ROZVÁDEČ
 - STOUPACÍ VEDENÍ VZHURU/DOLU

ZODPOVĚDNÝ PROJEKTANT		VYPRACOVAL	
Ing. Tomáš Tajtl			
ČKAIT	0011165	ČKAIT	
INVESTOR	Městská část Praha 9 Sokolovská 14/324, 190 00 Praha 9		
MÍSTO STAVBY	ZŠ Novoborská Novoborská 371/10, 190 00 Praha 9		
NÁZEV PROJEKTU	FVE ZŠ Novoborská		
DOKUMENT	STRINGOVÁNÍ		
DOKUMENT Č.	D.1.2.5.2.08-Z130-DPS		
		STUPEŇ PD	DVZ
		DATUM	08/2025
		FORMÁT	A3
		MĚŘÍTKO	x
		ČÍSLO ZAKÁZKY	A250011
		REVIZE	0
		ČÍSLO PŘÍLOHY	