


A	
B	
C	
D	
E	
F	
G	
H	

DODAVATEL:	VYPRACOVAL: Ing. Tomáš Tajtl
	KONTROLOVAL:
	DATUM: 5.2025
	REVIZE: 0
	ZÁKAZNÍK: Městská část Praha 9 Sokolovská 14/324 180 49 Praha 9
PROJEKT: FVE MŠ U vysočanského pivovaru VÝKRES: ZAPOJENÍ STŘÍDAČE	
DOKUMENT ČÍSLO: D.1.2.5.2.03-Z129-DPS	POČET STRAN: 2




Digitálně
podepsal Ing.
Tomáš Tajtl

Datum:
2025.12.13
11:47:17 +01'00'

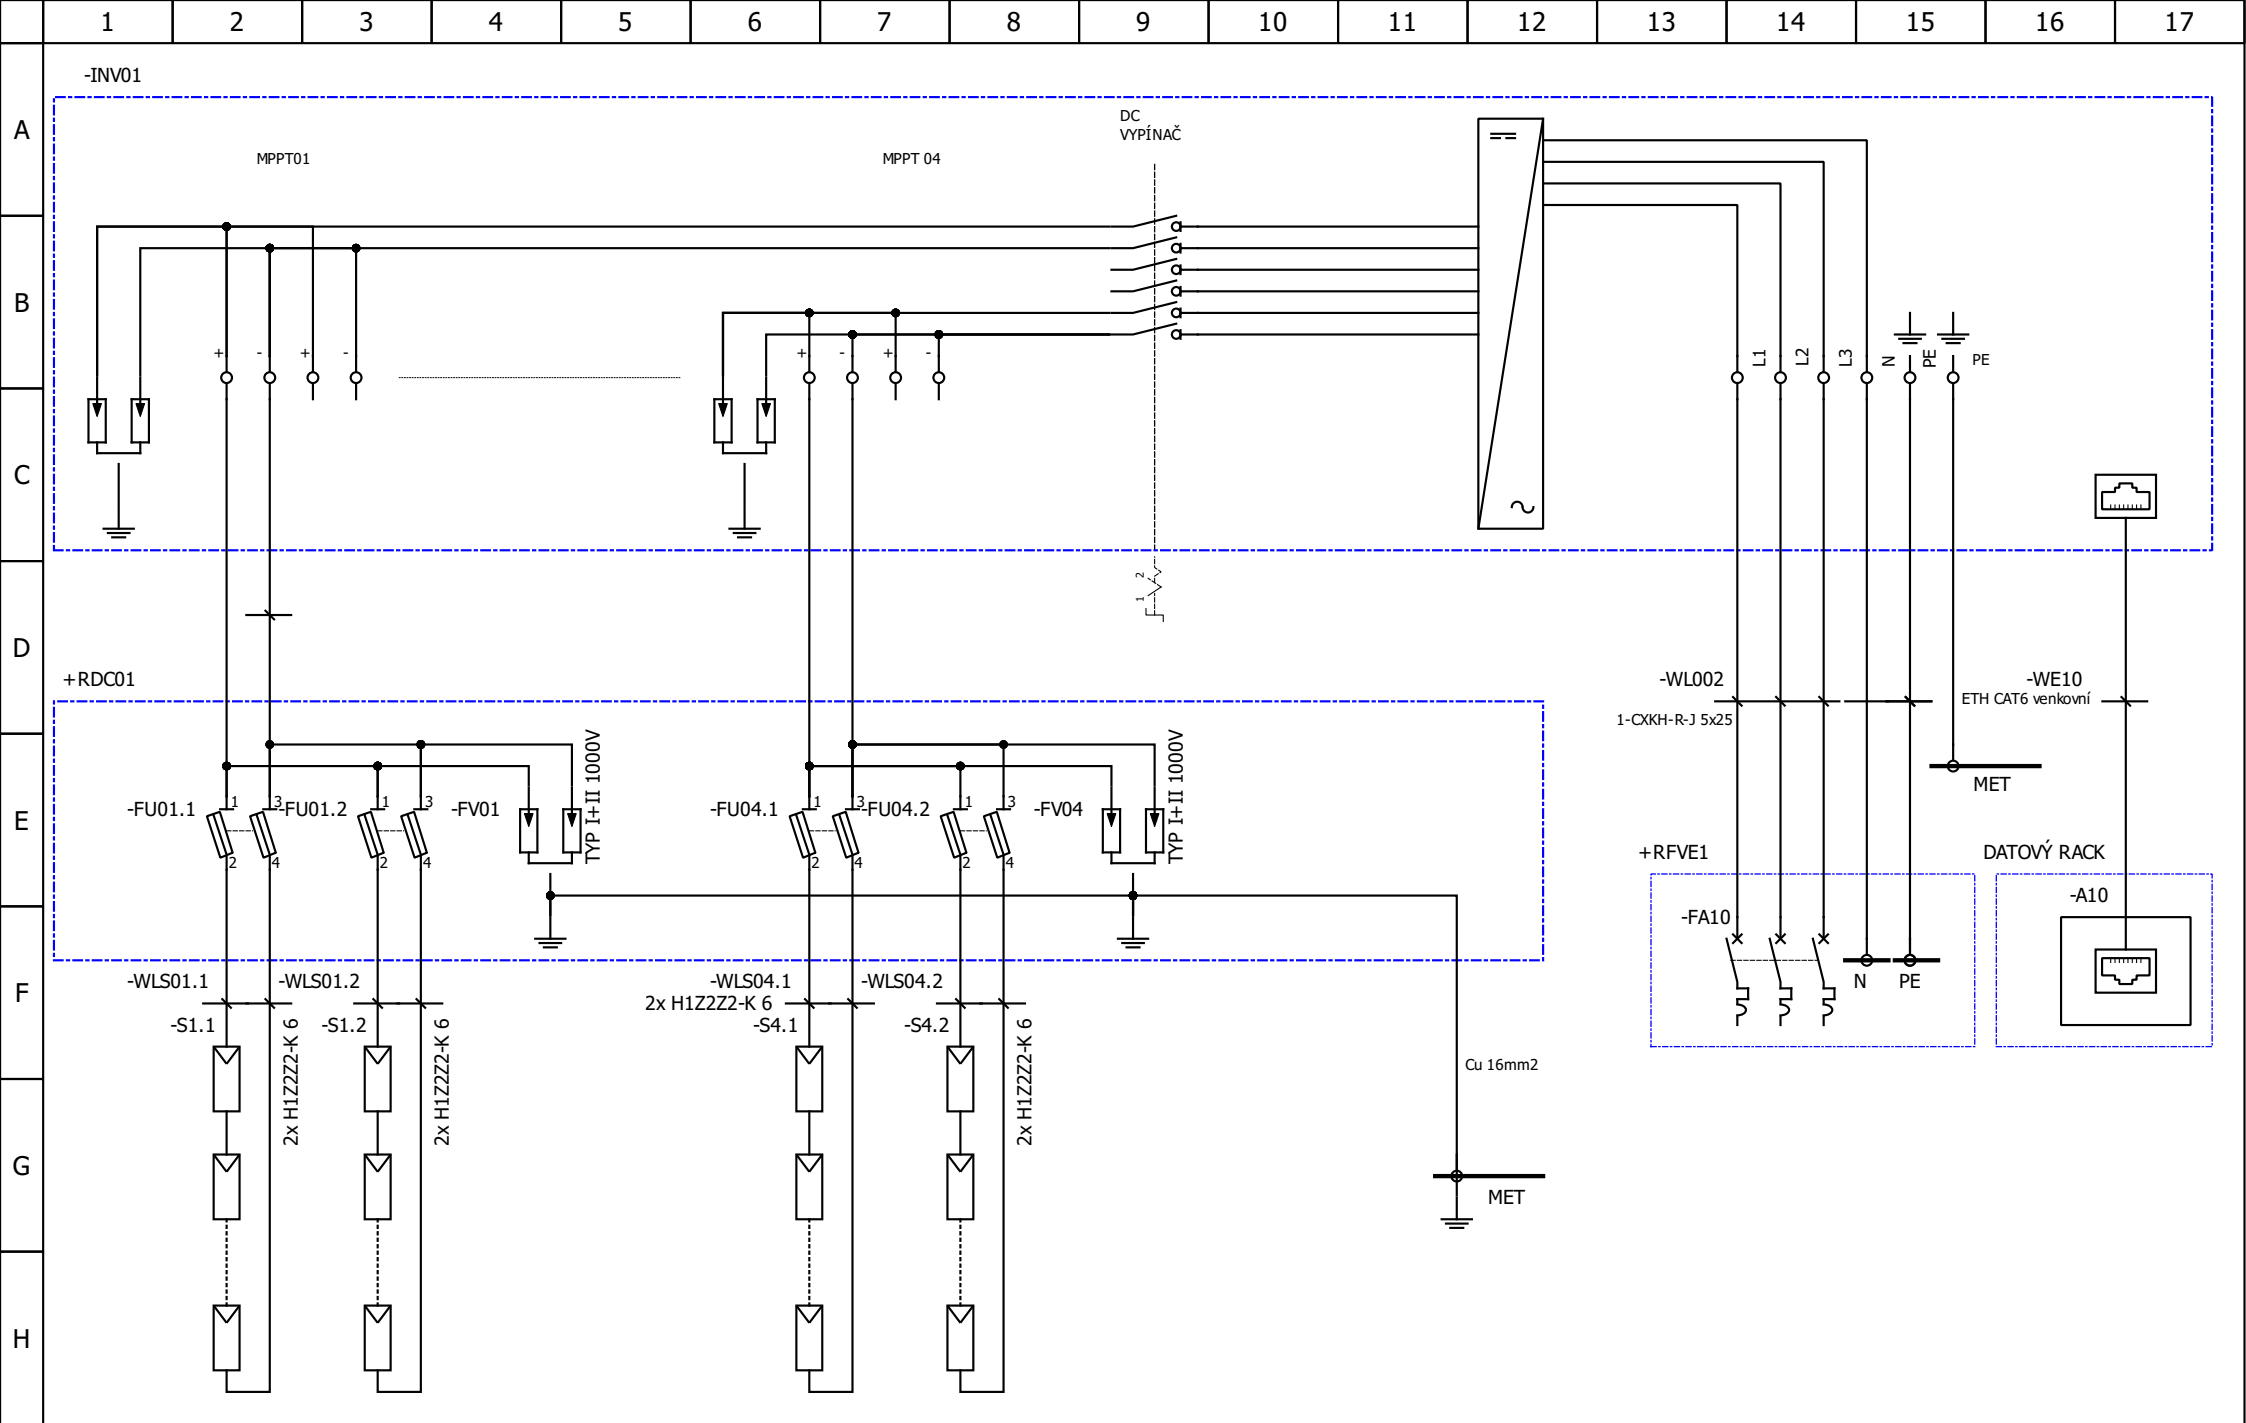

AXEN s.r.o.	VYPRACOVAL:				ZÁKAZNÍK: Městská část Praha 9	Zapojení střídače		STRANA 2/3
	Ing. Tomáš Tajtl					Zapojení střídače -INV01		
	KONTROLOVAL:							
	SCHVÁLIL:	0	11.07.2025	Vydání dokumentu		ČÍSLO DOKUMENTU: D.1.2.5.2.03-Z129-DPS		DPS
		REV.	DATUM	ZMĚNA				

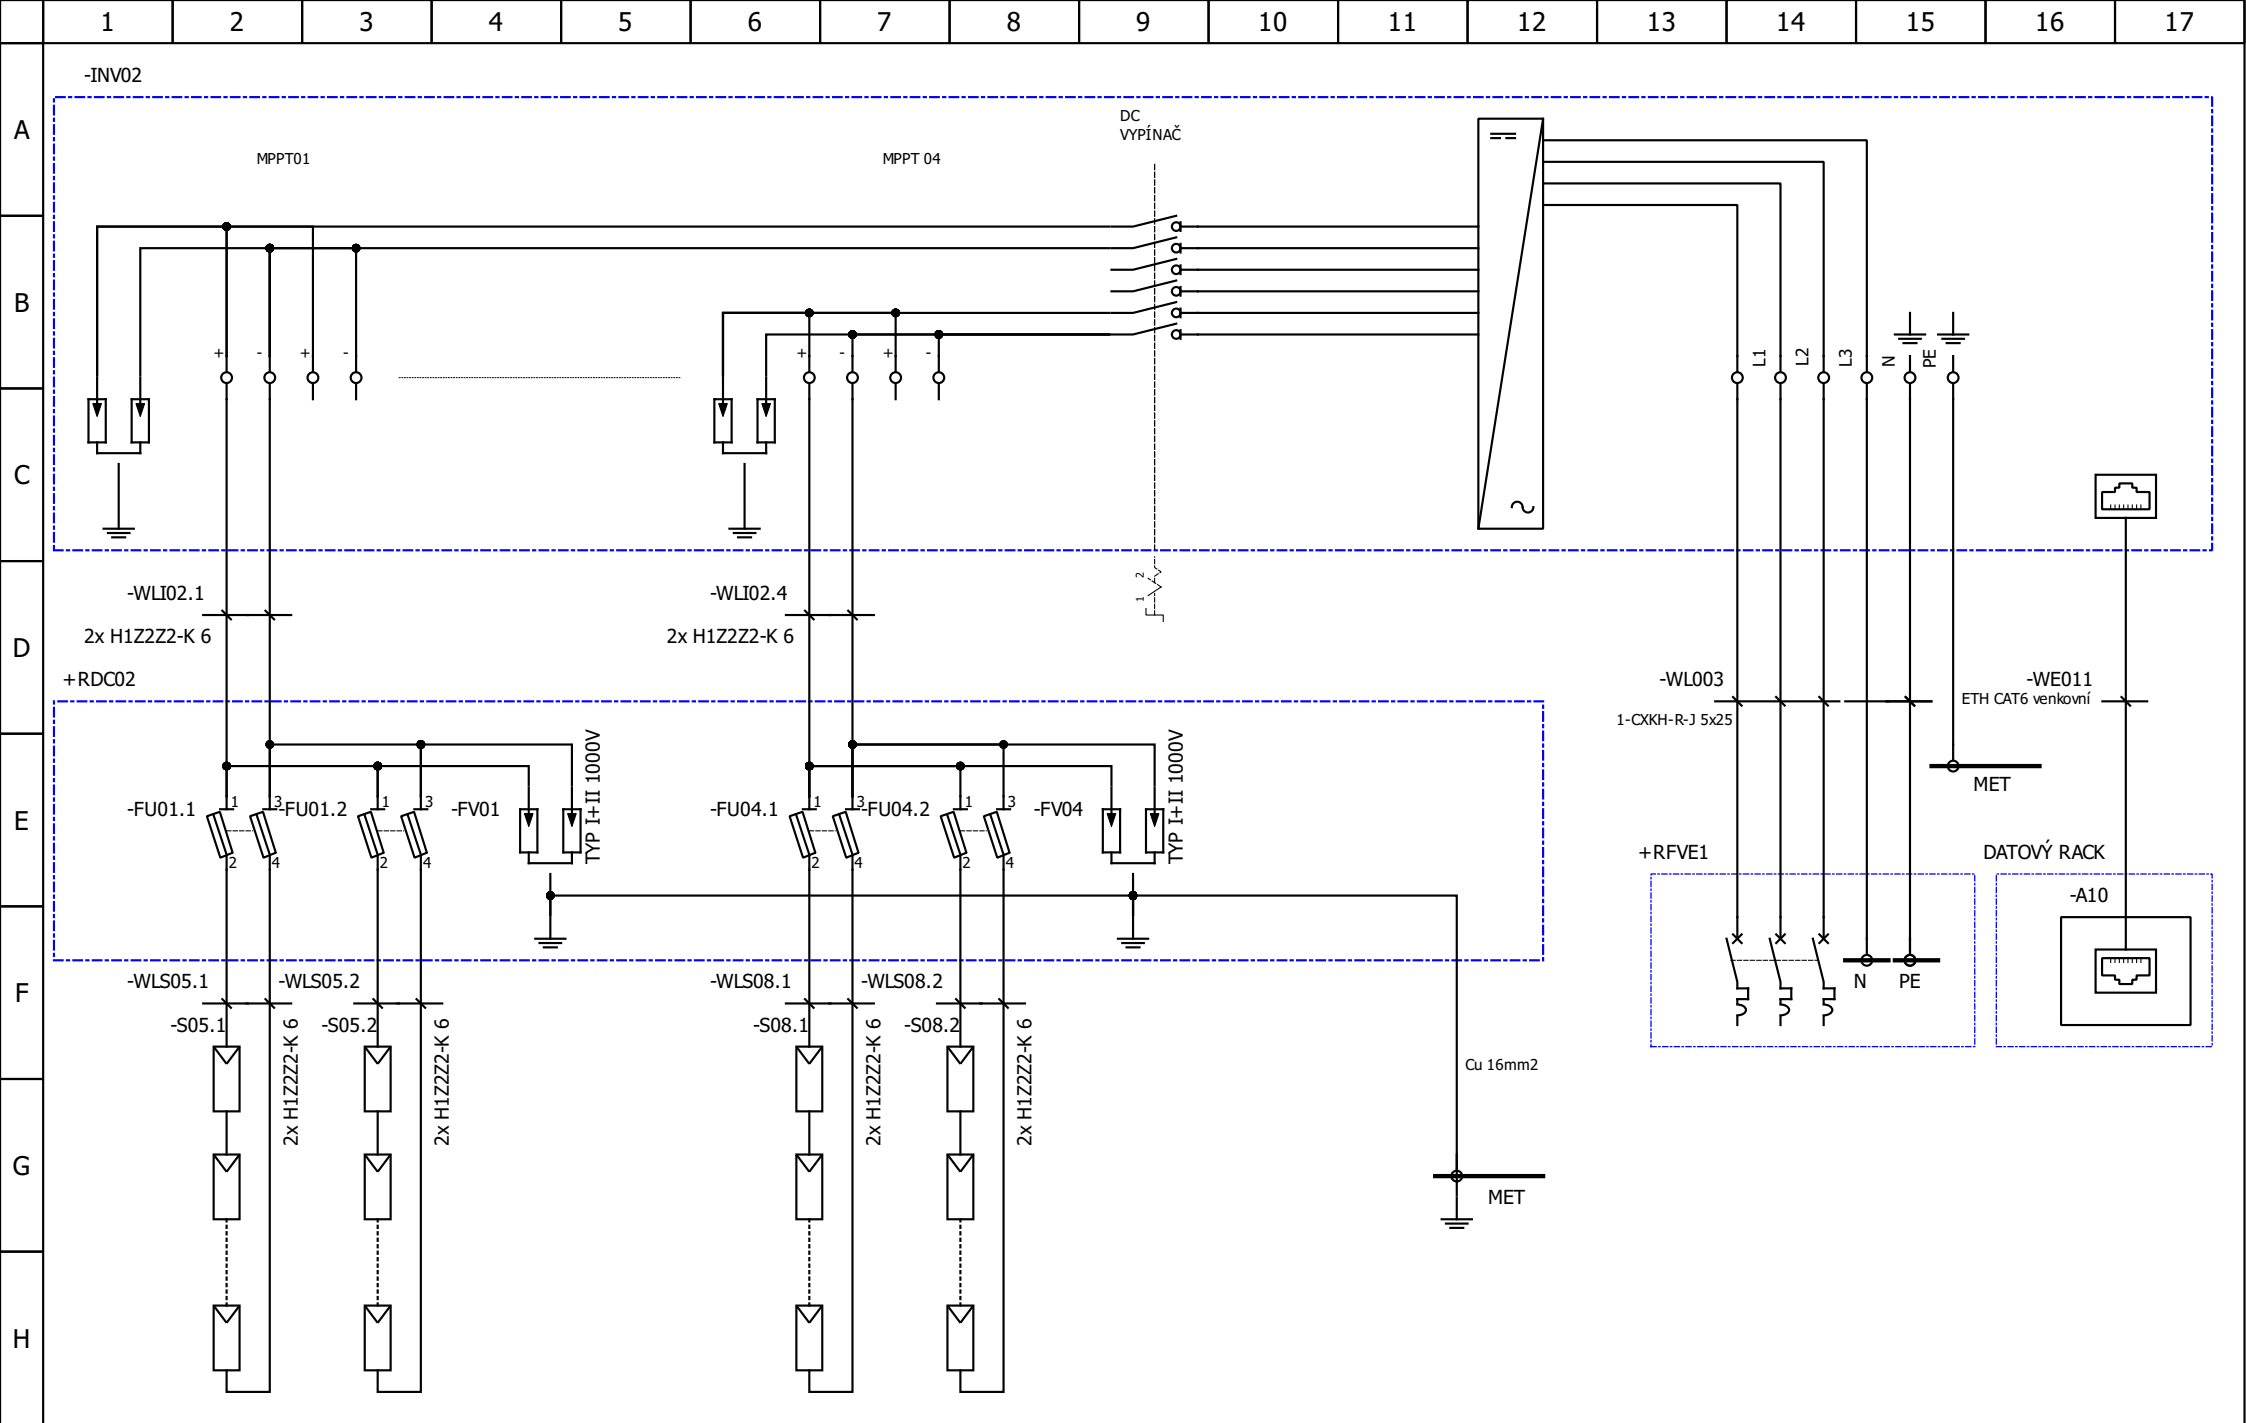

AXEN s.r.o.	VYPRACOVAL:				ZÁKAZNÍK: Městská část Praha 9	Zapojení střídače	STRANA 3/3
	Ing. Tomáš Tajtl					Zapojení střídače -INV02	
	KONTROLOVAL:						
	SCHVÁLIL:	0	15.07.2025	Vydání dokumentu		ČÍSLO DOKUMENTU: D.1.2.5.2.03-Z129-DPS	DPS
		REV.	DATUM	ZMĚNA			