
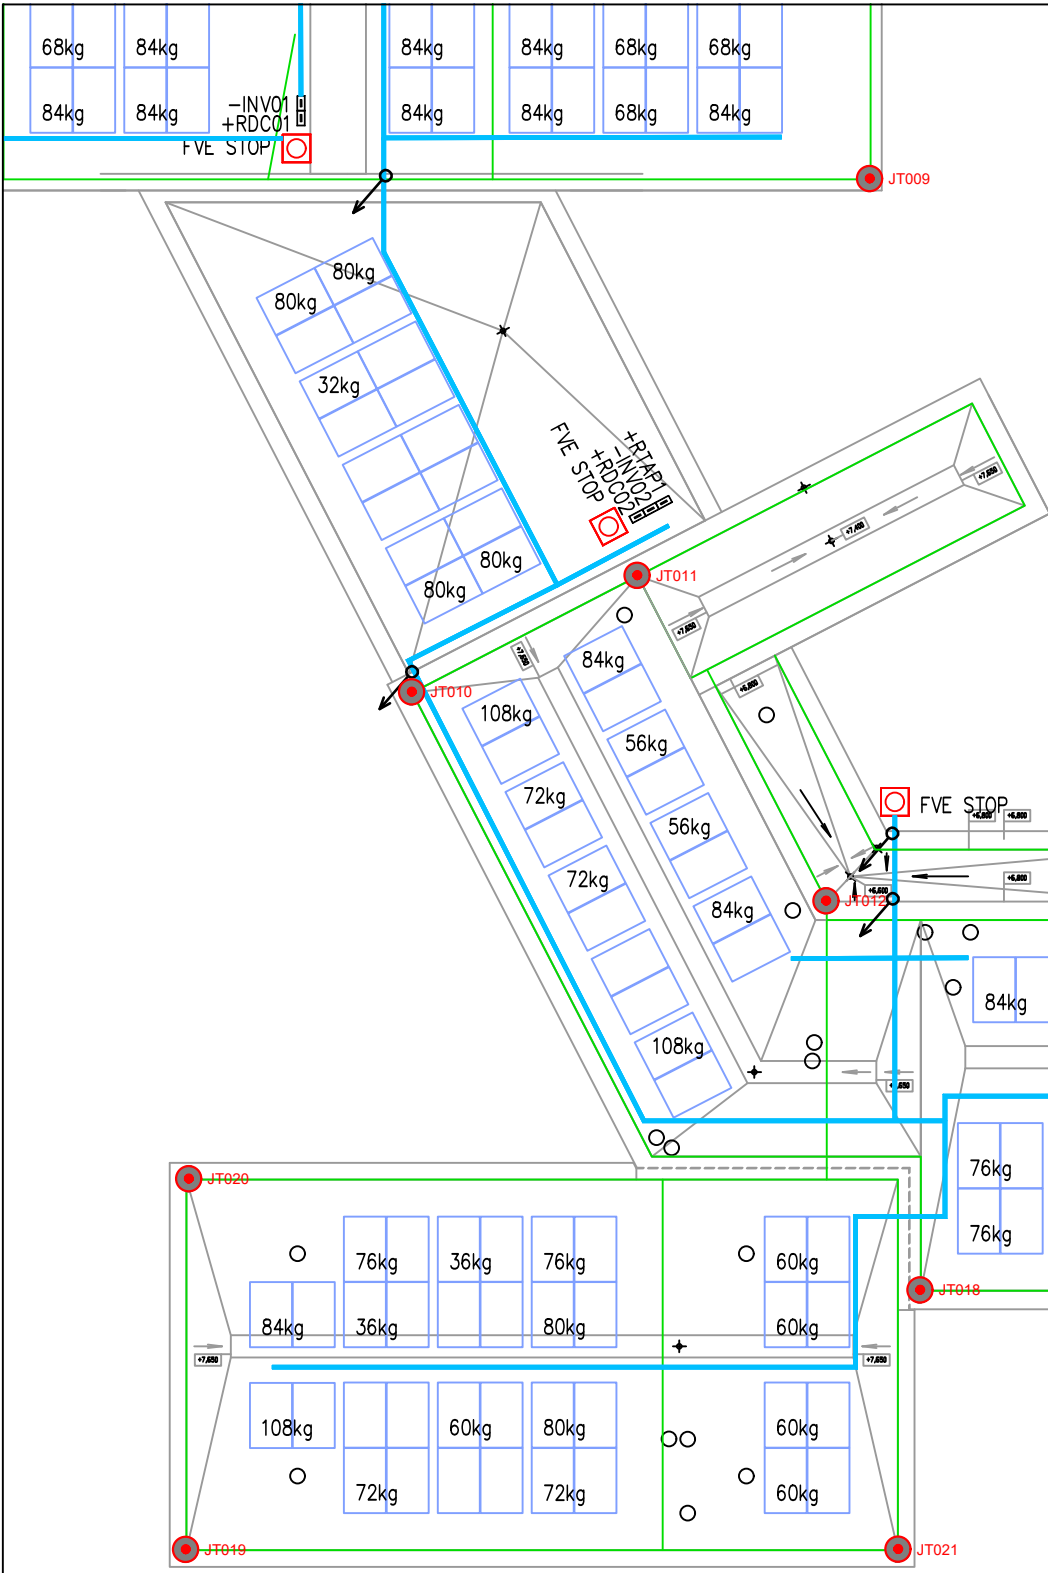
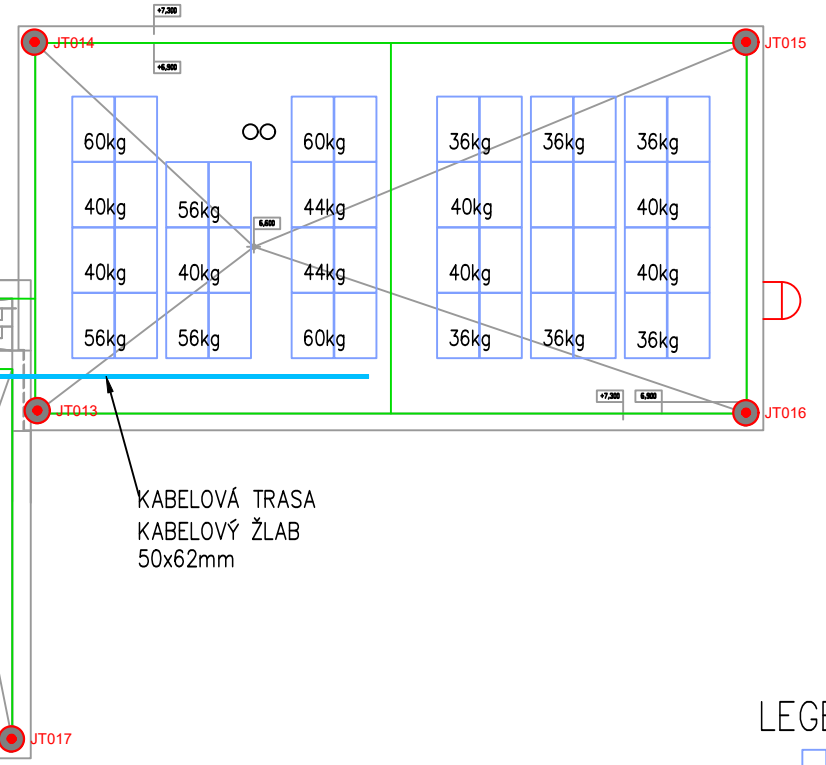
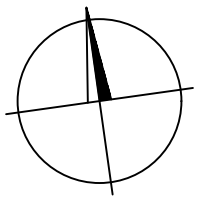


Rear view

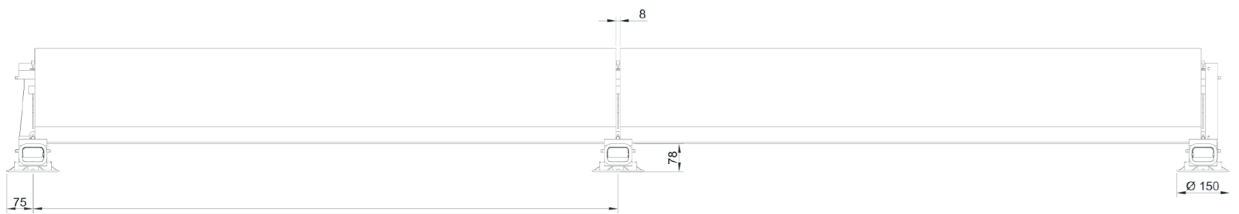

KABELOVÁ TRASA
KABELOVÝ ŽLAB
50x62mm


LEGENDA

- FVE PANELY
- STRING
- TLAČÍTKO STOP FVE
- JÍMACÍ TYČ STÁVAJÍCÍ v.1500mm
- KABELOVÁ TRASA
- ROZVÁDĚČ
- STOUPACÍ VEDENÍ VZHURU/DOLU



Digitálně podepsal
Ing. Tomáš Tajtl
Datum: 2025.12.13
11:49:06 +01'00'

FVE PANELY O VÝKONU 460Wp
CELKOVÝ POČET 240ks
NAVRŽENÝ VÝKON FVE 110,40kWp
USPOŘÁDÁNÍ PANELU VÝCHOD/ZÁPAD

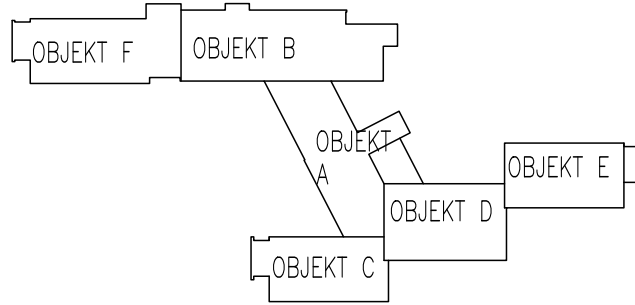

ZODPOVĚDNÝ PROJEKTANT		VYPRACOVAL	
Ing. Tomáš Tajtl			
ČKAIT	0011165	ČKAIT	
INVESTOR	Městská část Praha 9 Sokolovská 14/324, 190 00 Praha 9		
MÍSTO STAVBY	MŠ U vysočanského pivovaru U vysočanského pivovaru 261, 190 00 Praha 9		
NÁZEV PROJEKTU	FVE MŠ U vysočanského pivovaru		
DOKUMENT	DISPOZICE STŘECHY - OBJEKT A, C, D, E		
DOKUMENT Č.	D.1.2.5.2.08-Z129-DPS		
		STUPEŇ PD	DVZ
		DATUM	07/2025
		FORMÁT	A3
		MĚŘÍTKO	x
		ČÍSLO ZAKÁZKY	A250010
		REVIZE	0
		ČÍSLO PŘÍLOHY	

AXEN, s.r.o.
Italská 2581/67
120 00 Praha 2
IČ: 28224361
+420 601 170 863
info@axen.cz