



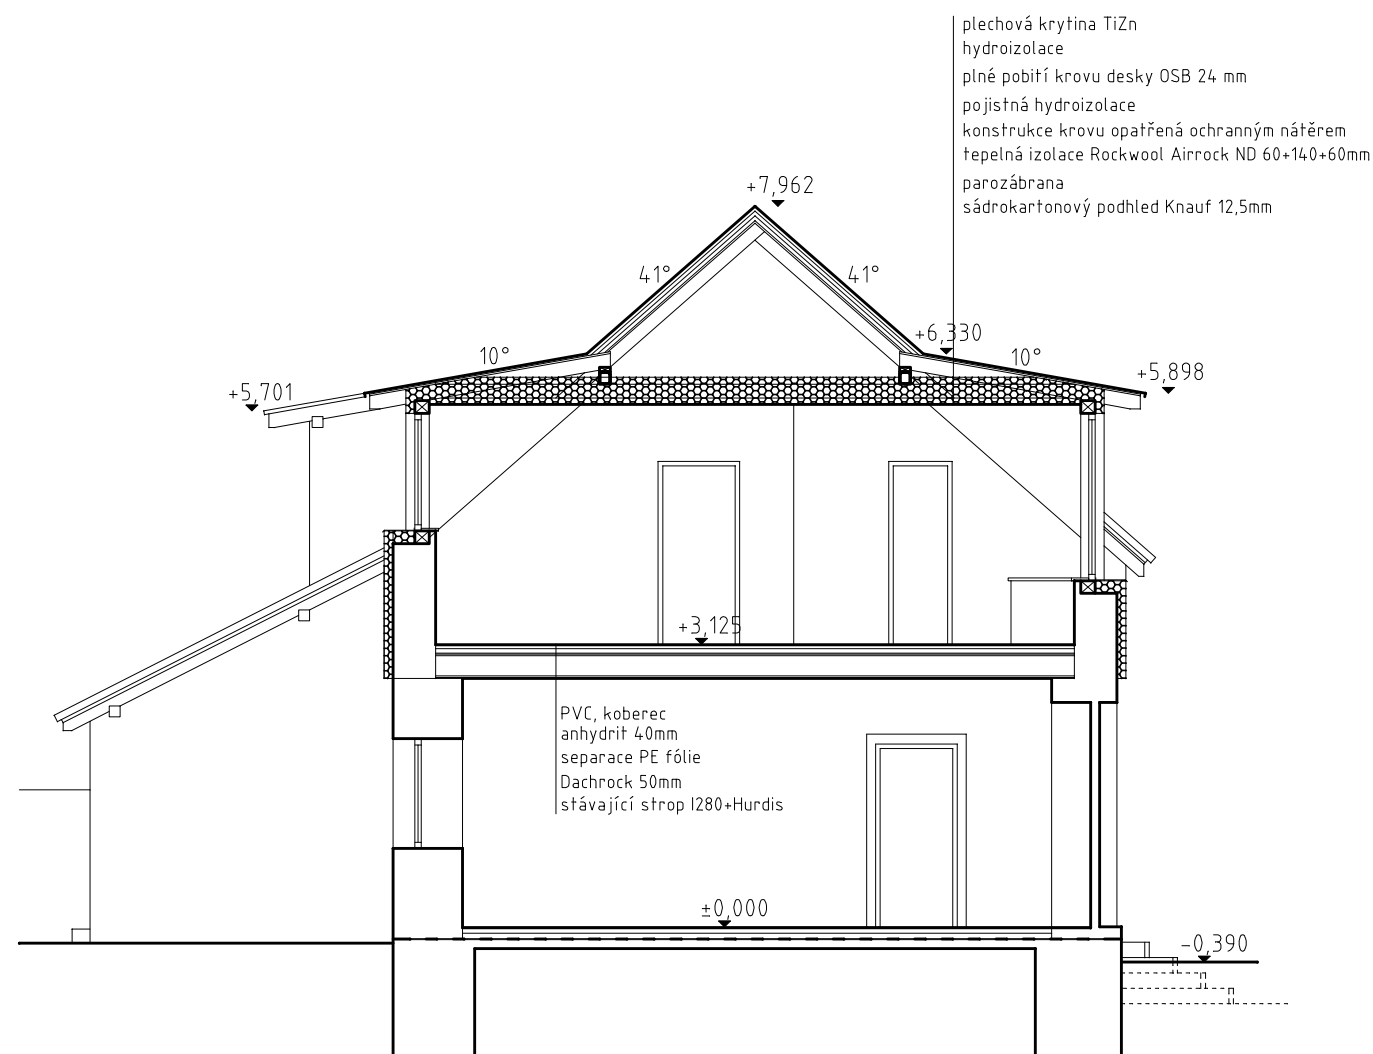

řez 1-1' __ stávající stav

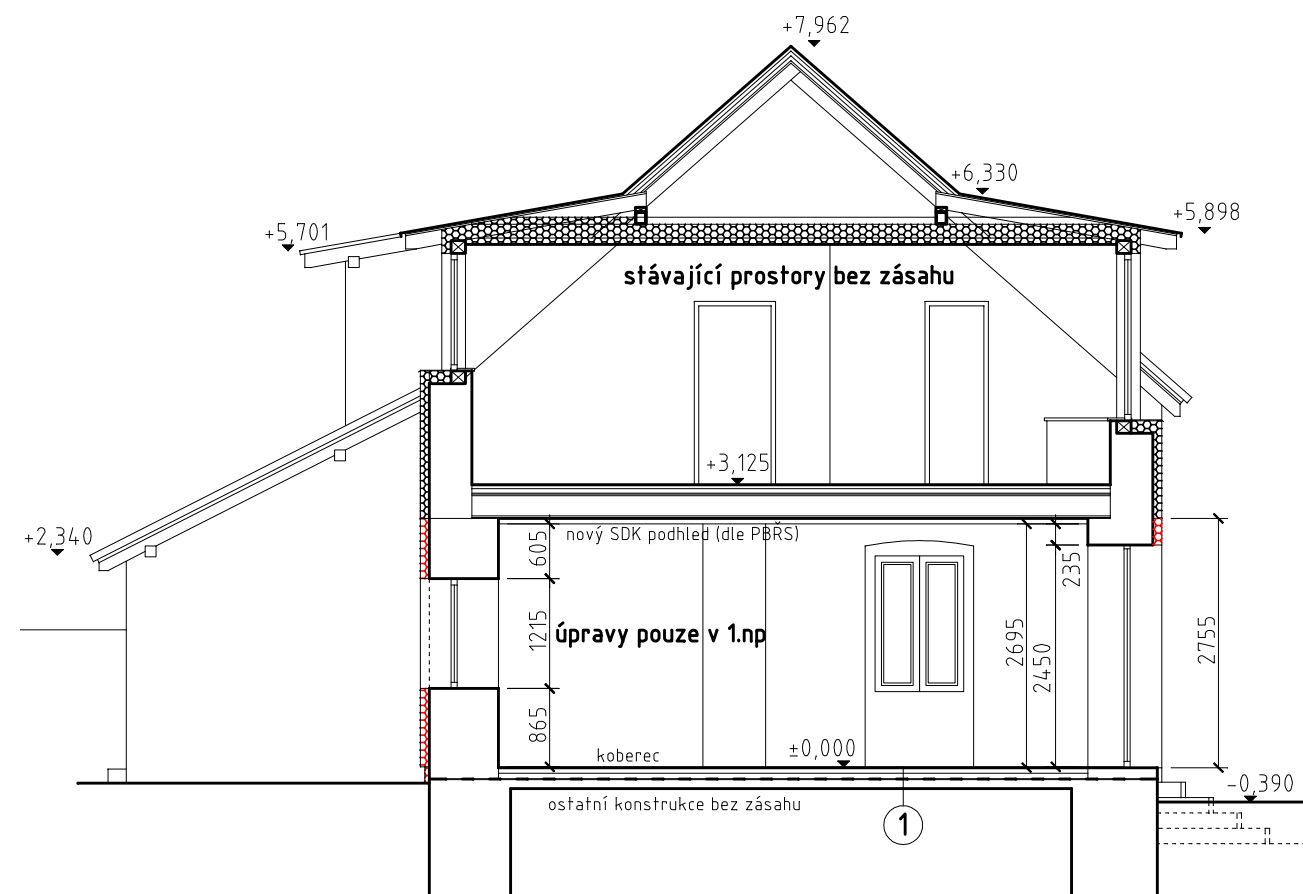


řez 1-1' __ navrhovaný stav

- ① - jelikož není známo přesné převýšení mezi 107 a 101 je uvažováno s finanční rezervou na srovnání podlahy v 107 s tím, že v celé ploše 107 by bylo navíc položeno: polystyren 100Z stabil 50mm, PE fólie, Floorbex 50mm

Všeobecné:

- I. - při provádění nosných konstrukcí dodržet podmínky stanovené v Konstrukční části
- II. - dimenze nosných prvků a jejich posouzení viz oddíl F.1.2. Konstrukční část
- III. - konečný typ všech zařizovacích předmětů bude stanoven v rozpočtu
- IV. - při provádění stavby dodržet veškeré technologické postupy dané výrobcem použitého materiálu

Legenda materiálů:

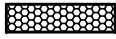-  stávající konstrukce
-  tepelná izolace -stávající
-  tepelná izolace (100mm) -nová

název akce: Přestavba objektu č.p.6 na MŠ - Ohrobec - II.etapa			
Výkresová část D.1.1		vypracoval: Jan Král	
stavebník: Obec Ohrobec, V Dolích 5, Ohrobec, 252 45	místo stavby: parc.č.15/1, 10/1, 501/1 k.ú. Ohrobec	datum: 19/09/2013	
název výkresu: řez 1-1'	číslo výkresu: D.1.1- 04	měřítko: 1:80	
		zakázkové číslo: PD - 57 - 2013	
Jan Král  , autorizovaný technik pro pozemní stavby, ČA:0009885, IČO:62987992, Ke hřbitvu 171, Radlík, Jilové u Prahy, 254 01, e-mail: projekt.kral@volny.cz, GSM:777 698 387, tel:241 400 484			