


# OZNAČENÍ VODOVODU MIMO ZÁSTAVBU A V ZÁSTAVBĚ

ORIENTAČNÍ SLOUPEK

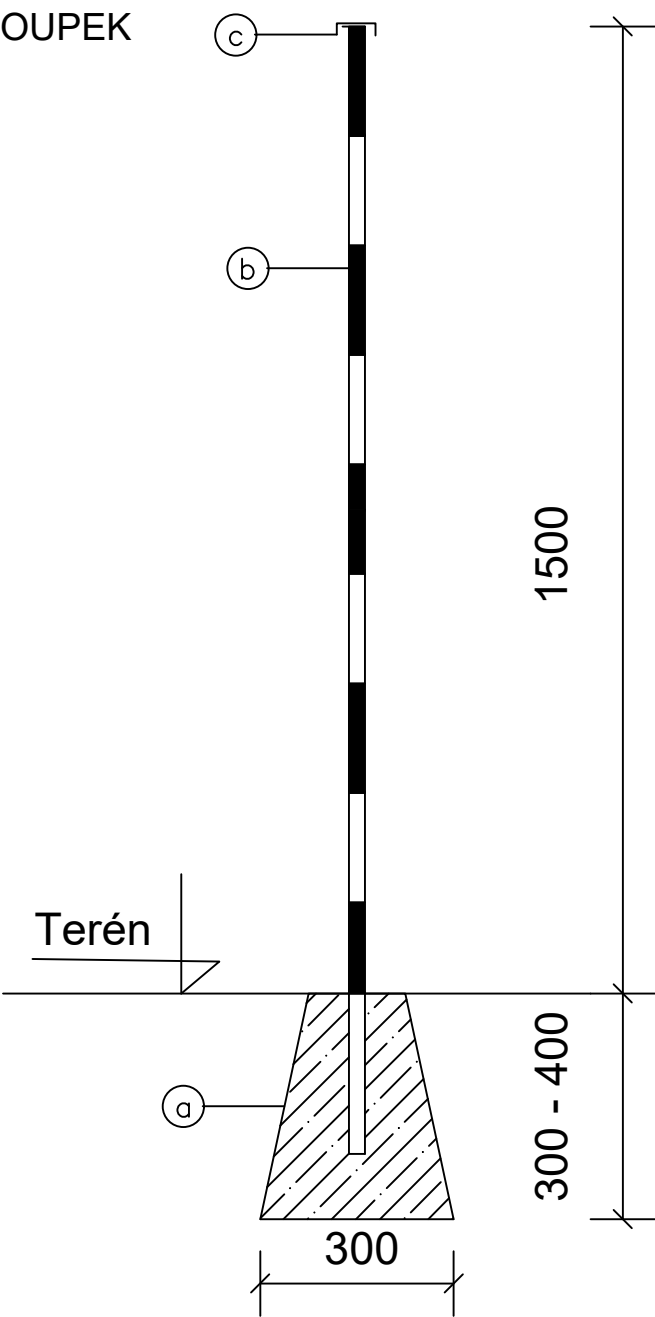


VÝKAZ VÝMĚR

Výkaz materiálu pro 1 ks	Zemní práce - výkop 0,05 m <sup>3</sup>	Ⓐ bet. patka C16/20	Ⓑ plot. sloup D 48mm, 1800	Ⓒ zavařeno plechem tl. 0,3 mm
-----------------------------	--	------------------------	-------------------------------	----------------------------------

ORIENTAČNÍ TABULKA VELKÁ ( dle ČSN 75 50 25)

Pro označení šoupátek a hydrantů v intravilánu s osazením na stěnu objektu nebo sloupek

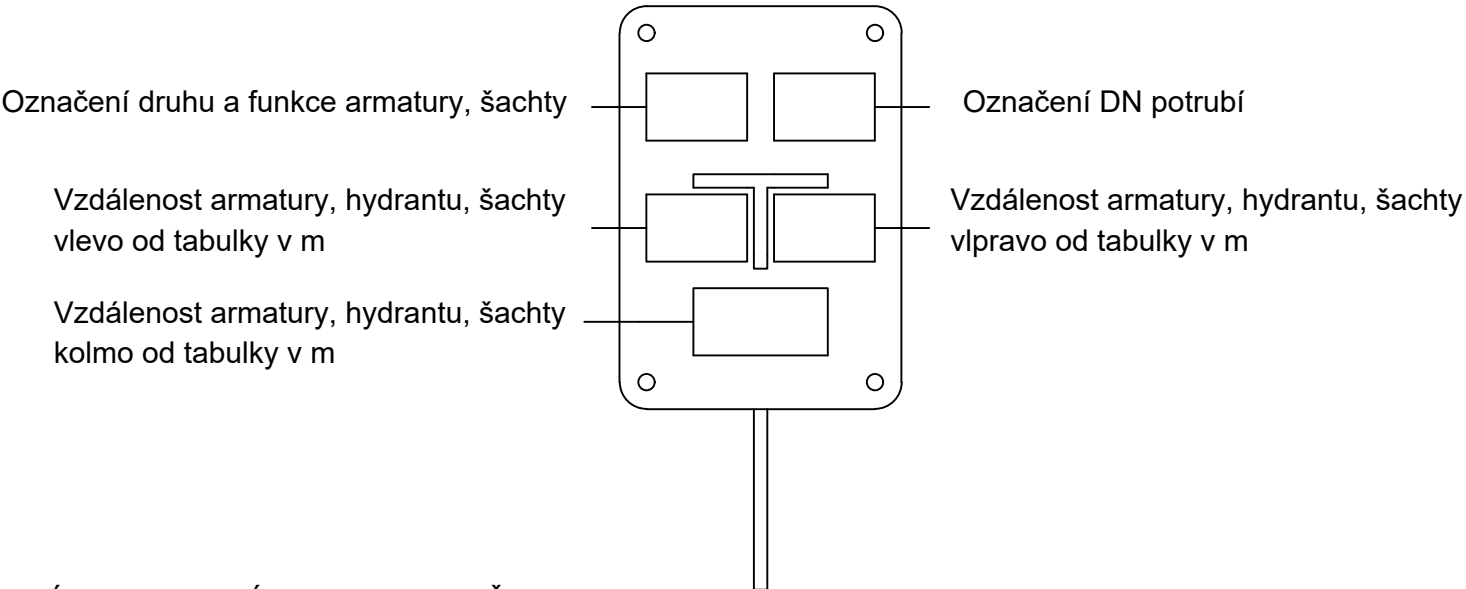

VÝKAZ MATERIÁLU, H - hydrant, Š - šoupátko

Počet kusů				
v zástavbě	v zástavbě	mimo zástavbu	mimo zástavbu	domovní uzávěry
H	Š	H	Š	Š
24 ks	24 ks	0 ks	0 ks	112 ks

## POZNÁMKA

- označení hydrantů - červená barva číslic
- označení šoupátek - modrá barva číslic
- osazení se provede tak, aby tabulka nebyla případnou armaturou dotčena

Kreslil: ING. M. KRÍŽ 	Projektant: ING. M. KRÍŽ 	Hlavní projektant: ING. MGR. P. DVOŘÁK 	Technická kontrola: ING. MGR. P. DVOŘÁK 	VODOHOSPODÁŘSKÝ ROZVOJ A VÝSTAVBA a.s. Nábřeží 4 150 56 Praha 5
Kraj: STŘEDOČESKÝ	Obec: PŘESTAVLKY U ČERČAN	Soubor: D9_Znacení_vodovodu.dwg		
Investor: OBEC PŘESTAVLKY U ČERČAN				Formát: 2 A4
Název stavby: VODOVOD A KANALIZACE PŘESTAVLKY u ČERČAN				Datum: 09/2023
Část PD: D. DOKUMENTACE OBJEKTŮ				Stupeň: DSP/DPS
Příloha: OZNAČENÍ VODOVODU				Zakázka: 1638/002
				Číslo paré:
				Měřítka: Číslo přílohy: D.3.11.