P1P1
STÁVAJÍCÍ STAV - POHLED ZPRAVA
1:100

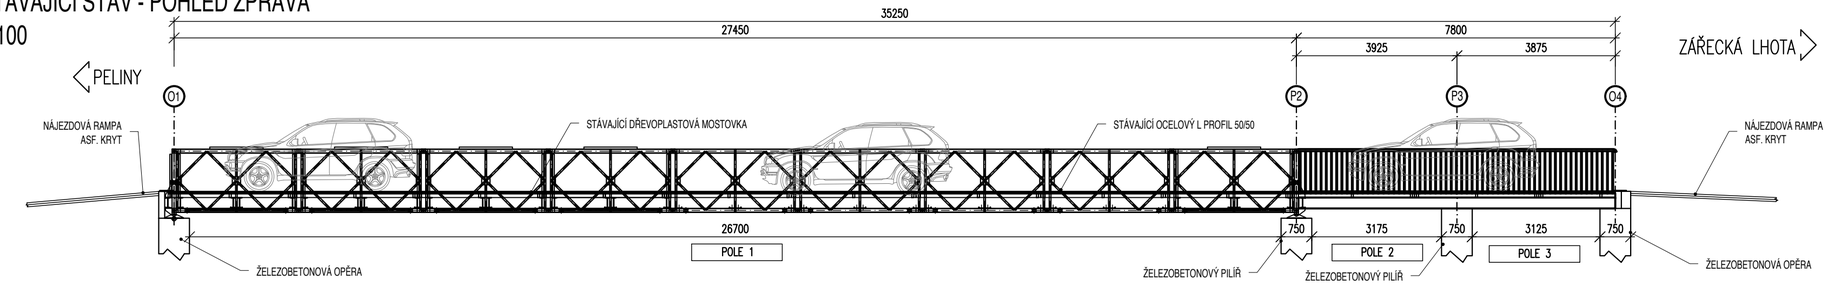

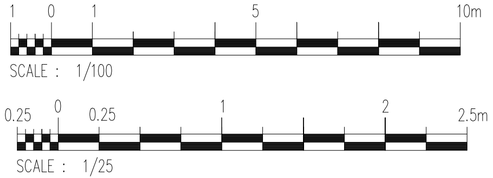

A-A
STÁVAJÍCÍ STAV - PŘÍČNÝ ŘEZ MOSTEM
1:25

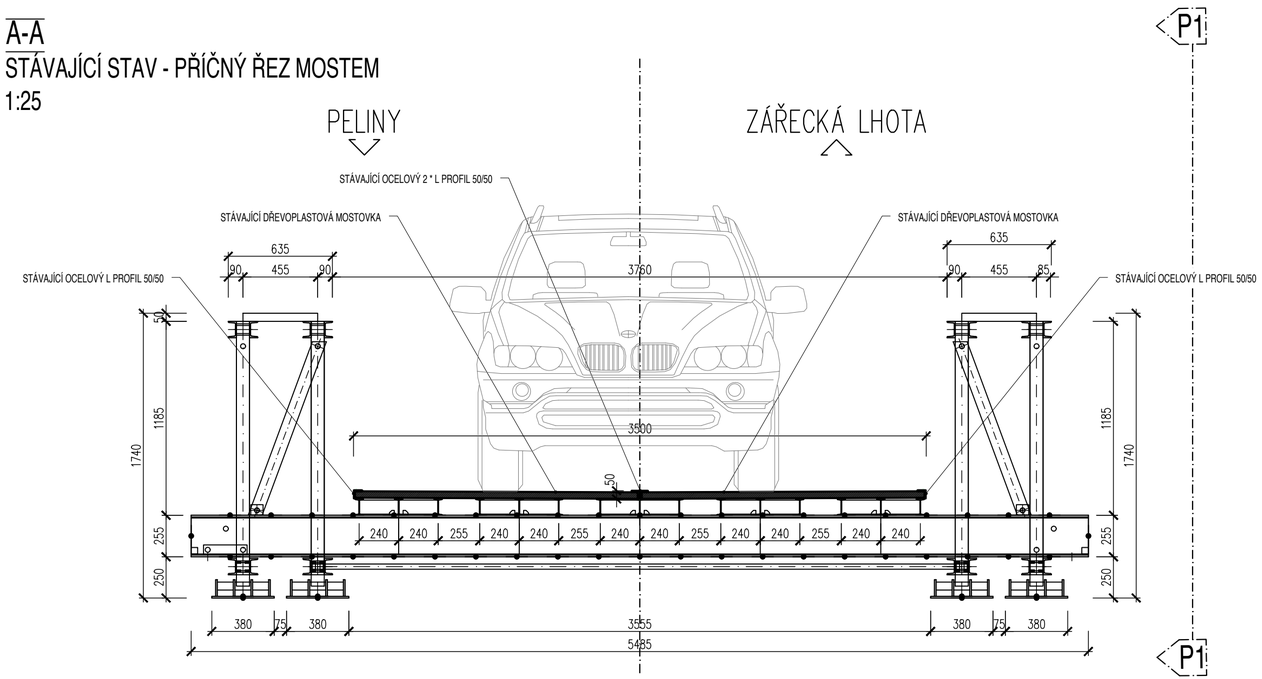

STUPEŇ PD:

DOKUMENTACE ÚDRŽBOVÝCH PRACÍ

OBJEDNATEL: **MĚSTO CHOCEŇ, JUNGMANNOVA 301, 565 01 CHOCEŇ**

Souřadnicový systém: S-JTSK
Výškový systém: BpV

Generální projektant RDS:	**MOSTAŘSKÁ S.R.O.** tel.: 777 622 521, e-mail: dobrovolny@mostarska.cz	MOSTAŘSKÁ s.r.o.
Kreslil:	Kolektiv	
Zpracoval:	Kolektiv	

NÁZEV STAVBY:

OPRAVA MOSTU MK-2, MOST U VODÁKŮ, CHOCEŇ

Objekt:
SO 202 - OPRAVA MOSTNÍHO OBJEKTU MK-1, MOST V UL. PELINY

Číslo paré:

Čís. zak.:	28/2023
Datum:	12/2023
Formát:	
Měřítko:	
Stupeň:	PDBP
výškový systém BpV	

Technická kontrola:	Zodp. projektant:	Hlavní projektant :
Ing. Jan Dobrovolný	Ing. Jan Dobrovolný	Ing. Jan Dobrovolný

Obsah:

MK-1, OBJ. TRASA, STÁVAJÍCÍ STAV

Číslo přílohy:

D.7.1.