



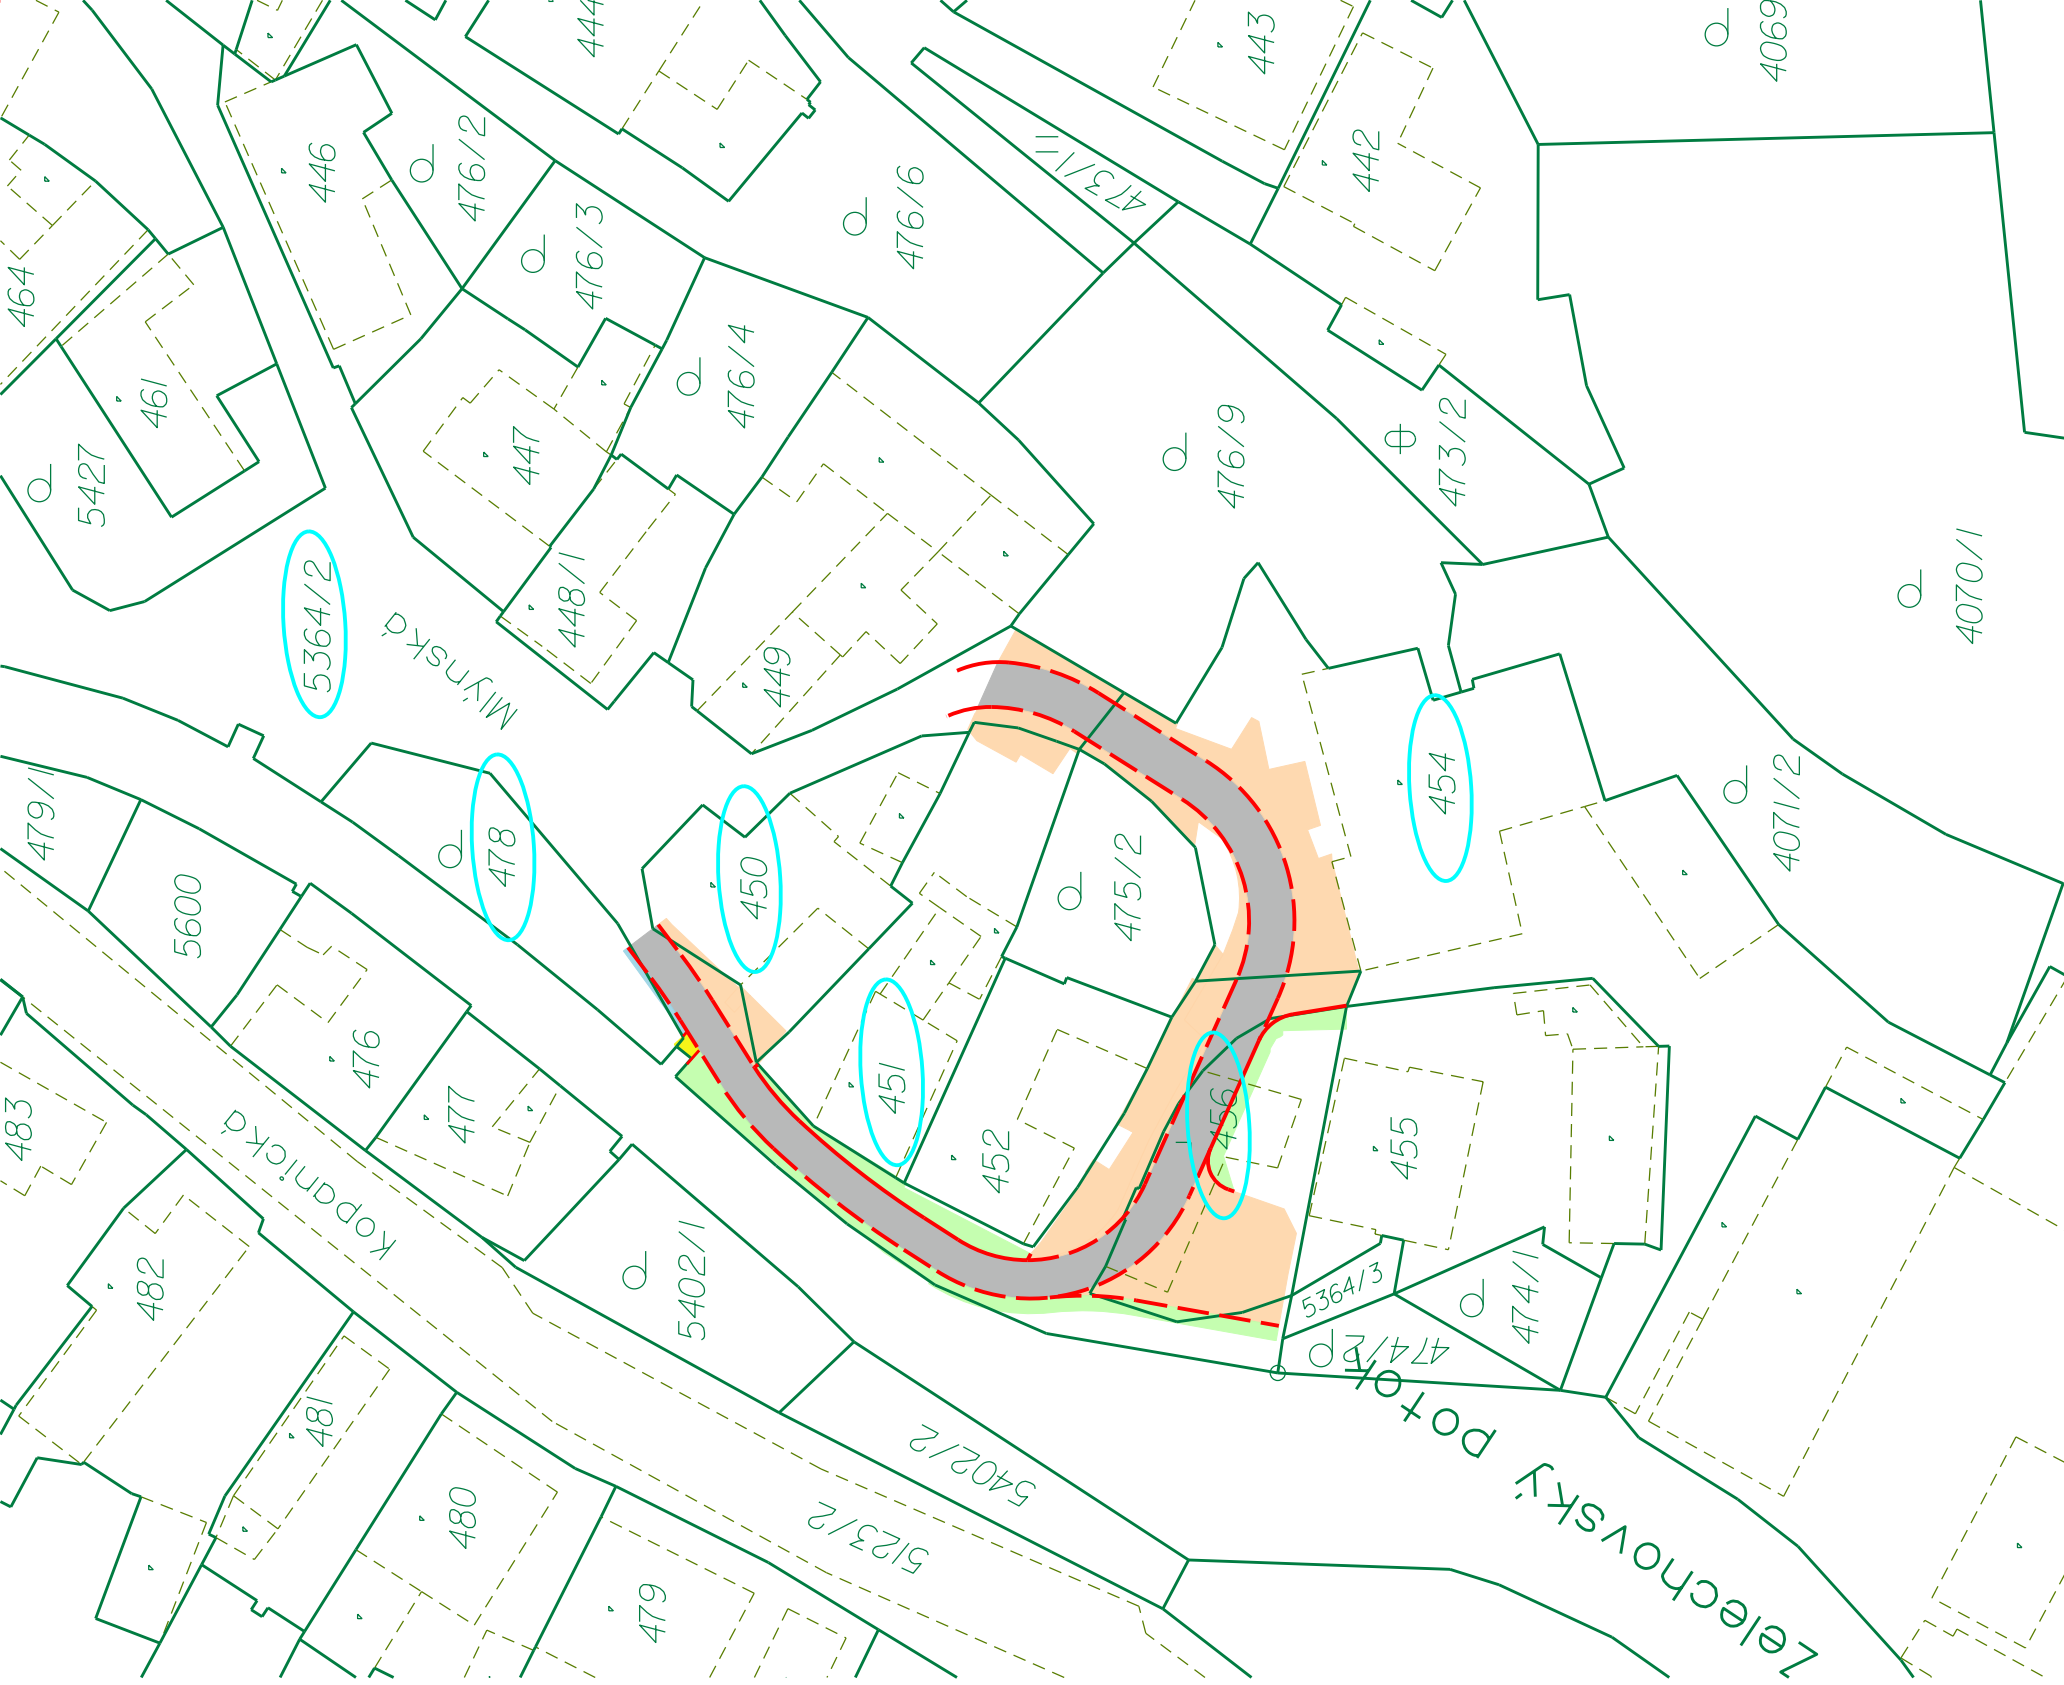

LEGENDA ZNAČEK :

- STAVBA
- PARCELA ZÁBORU

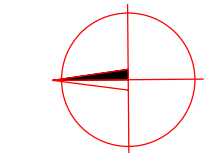

VÝŠKOVÝ SYSTÉM B.p.v:
SOUŘADNÝ SYSTÉM JTSK

ODPOVĚDNÝ PROJEKTANT :	VYPRACOVAL :		
ING. ŠKRABAL	ING. JAROŠ		
KRAJ:	ZLÍNSKÝ	OBEC:	VIZOVICE
INVESTOR:	MĚSTO VIZOVICE		
STAVBA:	VIZOVICE - ULICE MLÝNSKÁ OPRAVA KOMUNIKACE A ZPEVNĚNÉ PLOCHY, II.ETAPA		
DATUM			
FORMÁT			
STUPĚŇ			
REVIZE			
MÉR.	1:500	Č.V.	B 2