



Vzorový souběh a křížení se STL plynovodem

Křížení s kanalizačním potrubím

NORMA ČSN 73 6005 po dokončení prací DODRŽENA

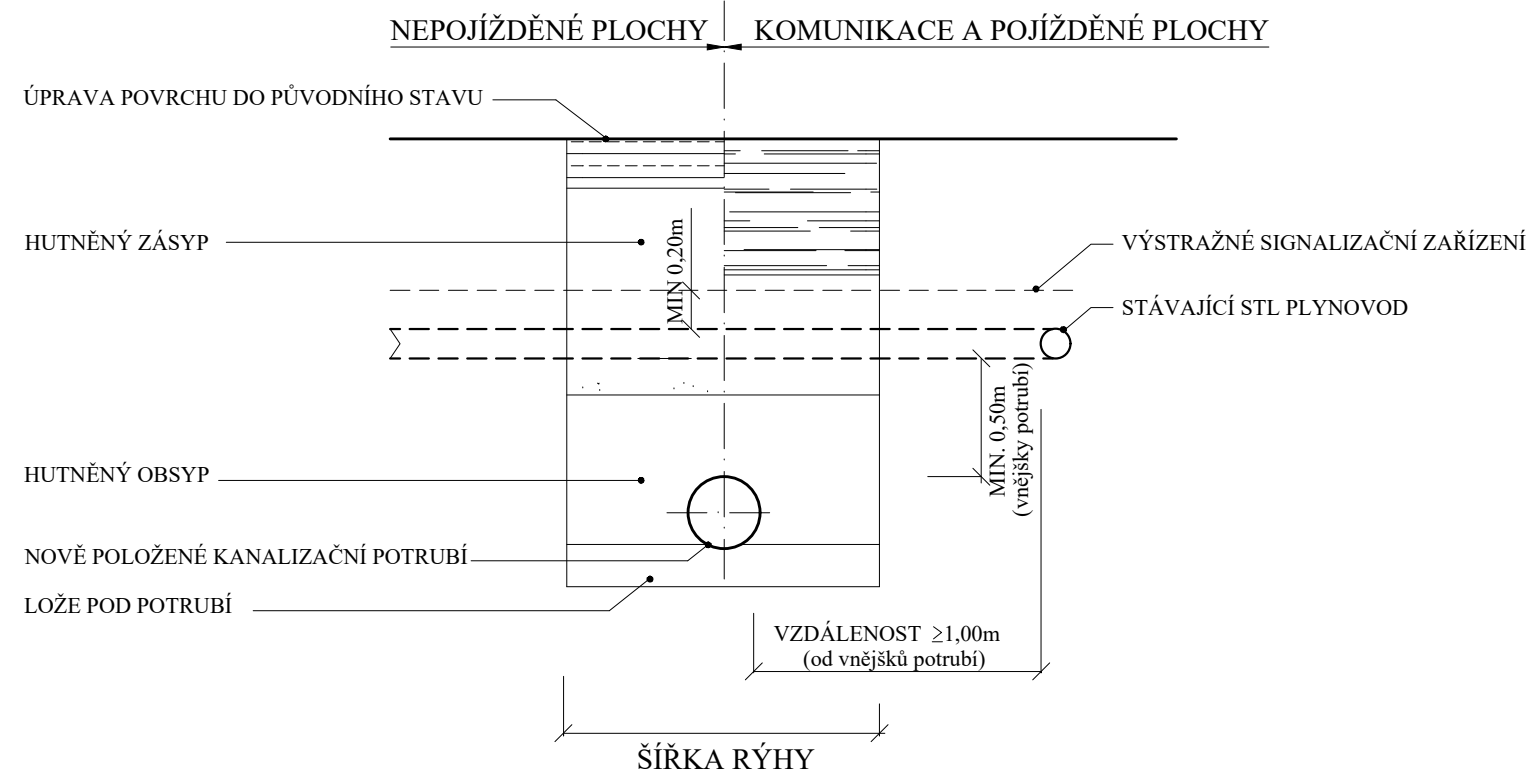


NORMA ČSN 73 6005 po dokončení prací NEDODRŽENA

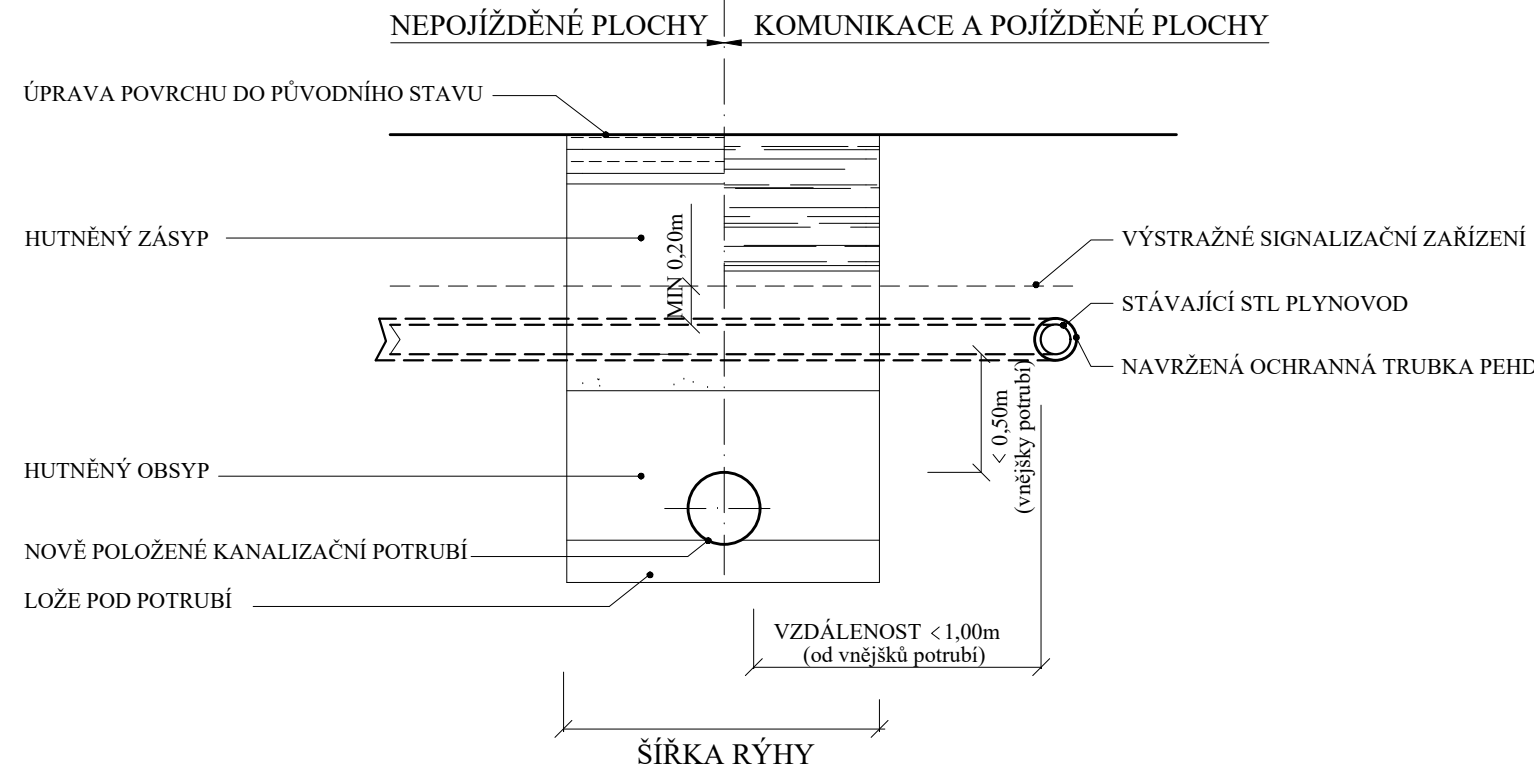


Křížení s vodovodním potrubím

NORMA ČSN 73 6005 po dokončení prací DODRŽENA

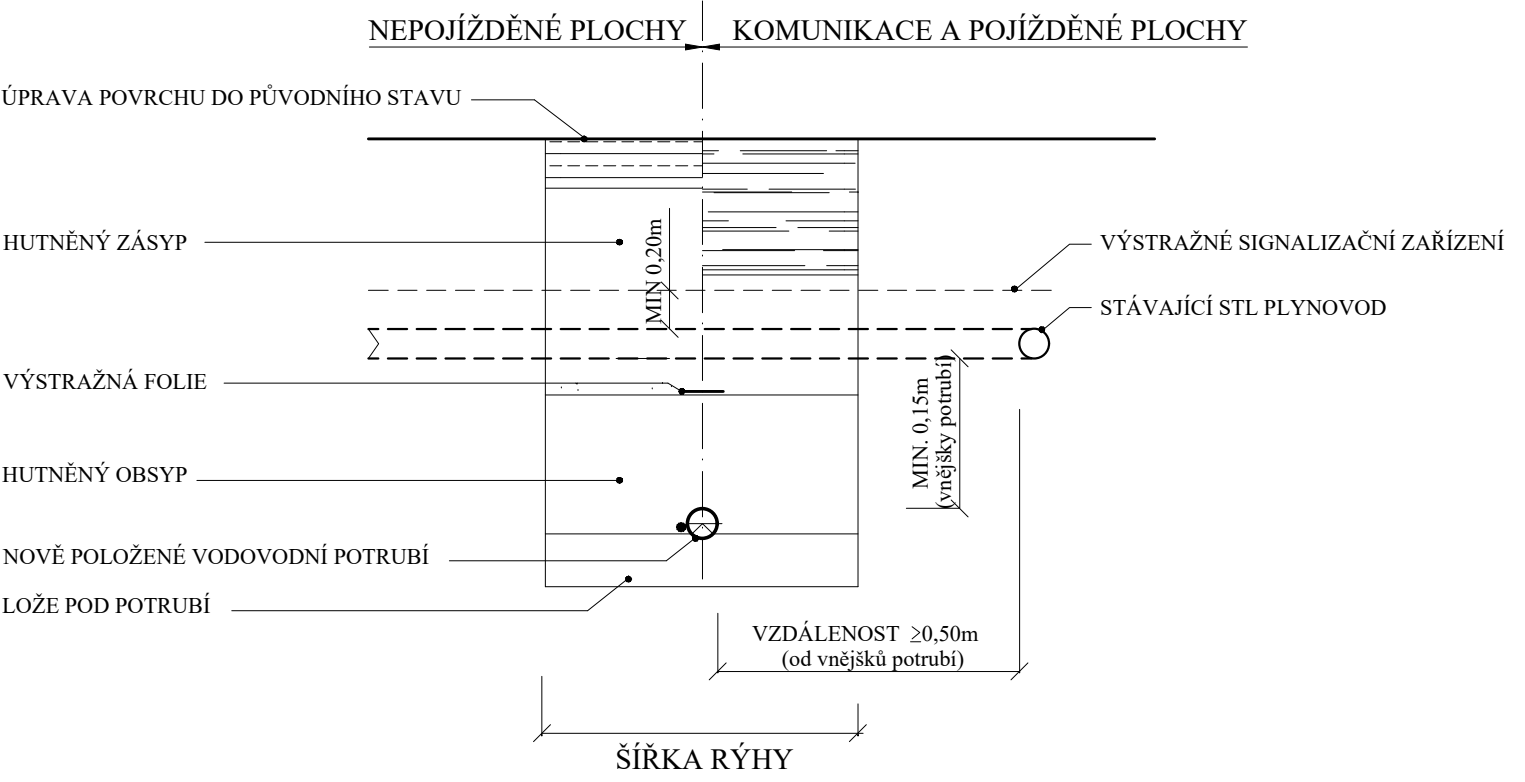


NORMA ČSN 73 6005 po dokončení prací NEDODRŽENA

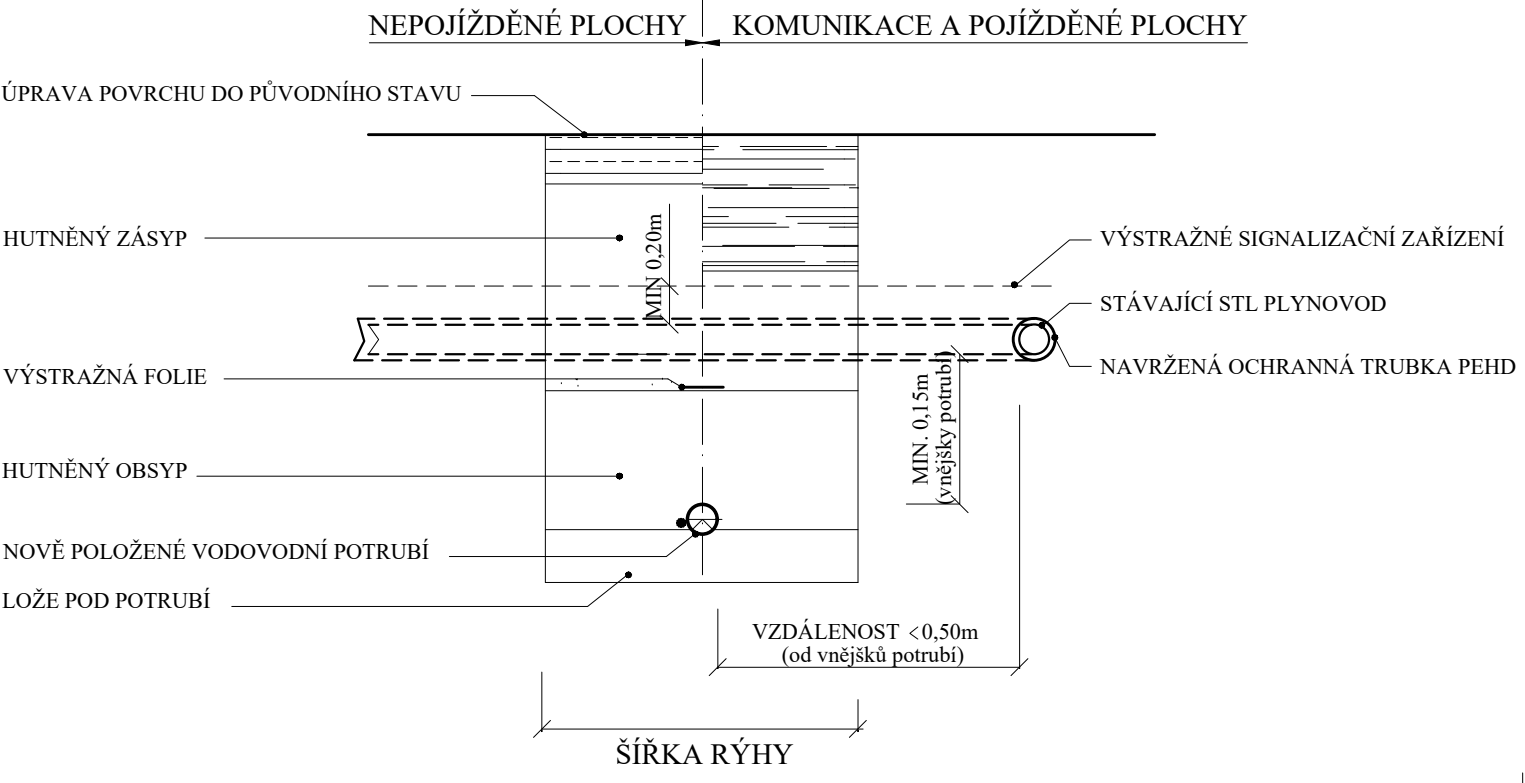

POZNÁMKA

- PŘED PROVÁDĚNÍM VÝKOPOVÝCH PRACÍ NUTNO ZAJISTIT VYTÝČENÍ PLYNOVODU
- DALŠÍ PODMÍNKY PRO ZABEZPEČENÍ - POKYNY PŘÍSLUŠNÉHO PRACOVNÍKA PŘI VYTÝČENÍ
- OD VYTÝČENÍHO PLYNOVODU NUTNO PROVÁDĚT RUČNÍ ODKOP MIN. 1,00 m OD VNĚJŠKU POTRUBÍ (NA OBE STRANY)
- V MÍSTĚ PŘEJEZDU, ZA POUŽITÍ STAVEBNÍCH STROJŮ A MECHANIZMŮ, ZABEZPEČIT PŘEJEZD PŘES PLYNOVOD A PŘÍPOJKY ULOŽENÍM PANELŮ
- VZOROVÉ ŘEZY ULOŽENÍ NAVRHOVANÉHO POTRUBÍ VIZ PŘÍLOHA ČÁSTI POZEMNÍ A INŽENÝRSKÉ OBJEKTY - SPOLEČNÁ TYPOVÁ ŘEŠENÍ
- SKLADBA ZPĚTNÝCH OPRAV ZPEVNĚNÝCH A NEZPEVNĚNÝCH POVRCHŮ VIZ PŘÍLOHA SOUHRNNÁ TECHNICKÁ ZPRÁVA

Revize č.	Popis změny:	Datum:	Schválil:
-	-	-	-

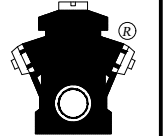Vypracoval:	Dana Jašková	PROVOD inž. spol., s.r.o. V Podhájí 226/28 400 01 Ústí n/L tel.: 475 201 580 	
Zodpovědný projektant:	Dana Jašková		
Vedoucí projektu:	Ing. Pavel Kocūr		
Kontroloval:	Ing. Pavel Kocūr		
Stupeň:	PD k zadání stavby		
Investor:	Kanalizace ČOV svazek obcí Pěnčín - Laškov	středisko Tišnov: Kukýma 51 666 01 Tišnov tel.: 549 259 539 (537)	
Název akce:		Soubor:	-
Obec Laškov - ČOV a stoková síť		Tisk. soubor:	-
		Par. č.	Zak. č.: 17-T027
			Datum: říjen 2018
			Revize č.: 0
			Formát: 3 A4
Část:		Měřitko:	Číslo výkresu:
D. Dokumentace objektů a technických a technologických zařízení			
D.0 Inženýrské objekty - společná typová řešení			
Název přílohy:			
Vzorový souběh a křížení se STL plynovodem			
			D.0.13