



PŘÍČNÝ ŘEZ A-A'

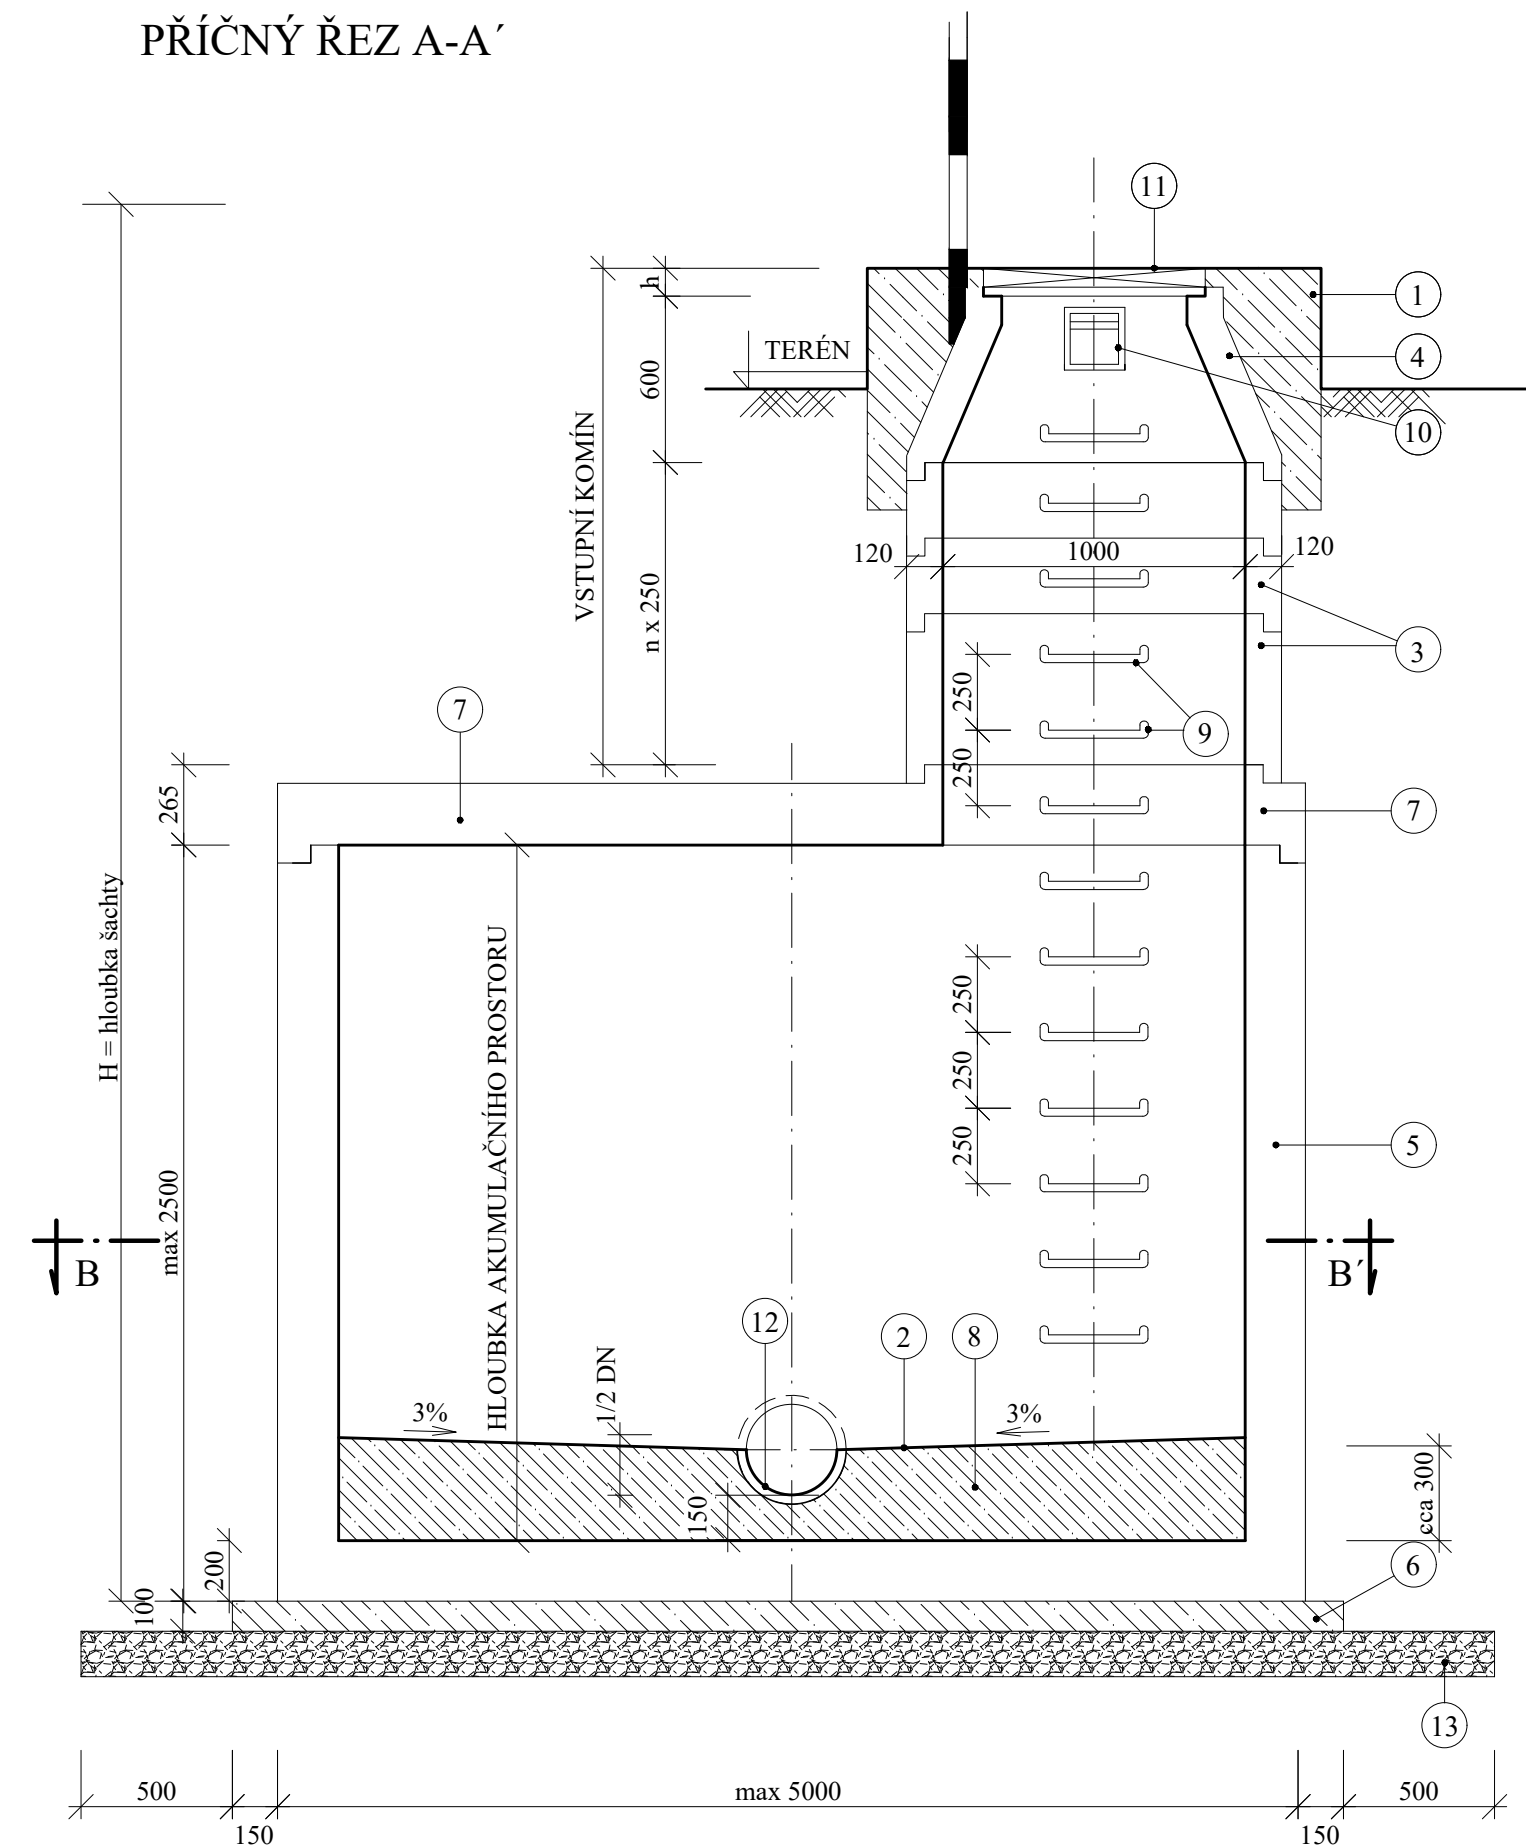

PŮDORYSNÝ ŘEZ B-B

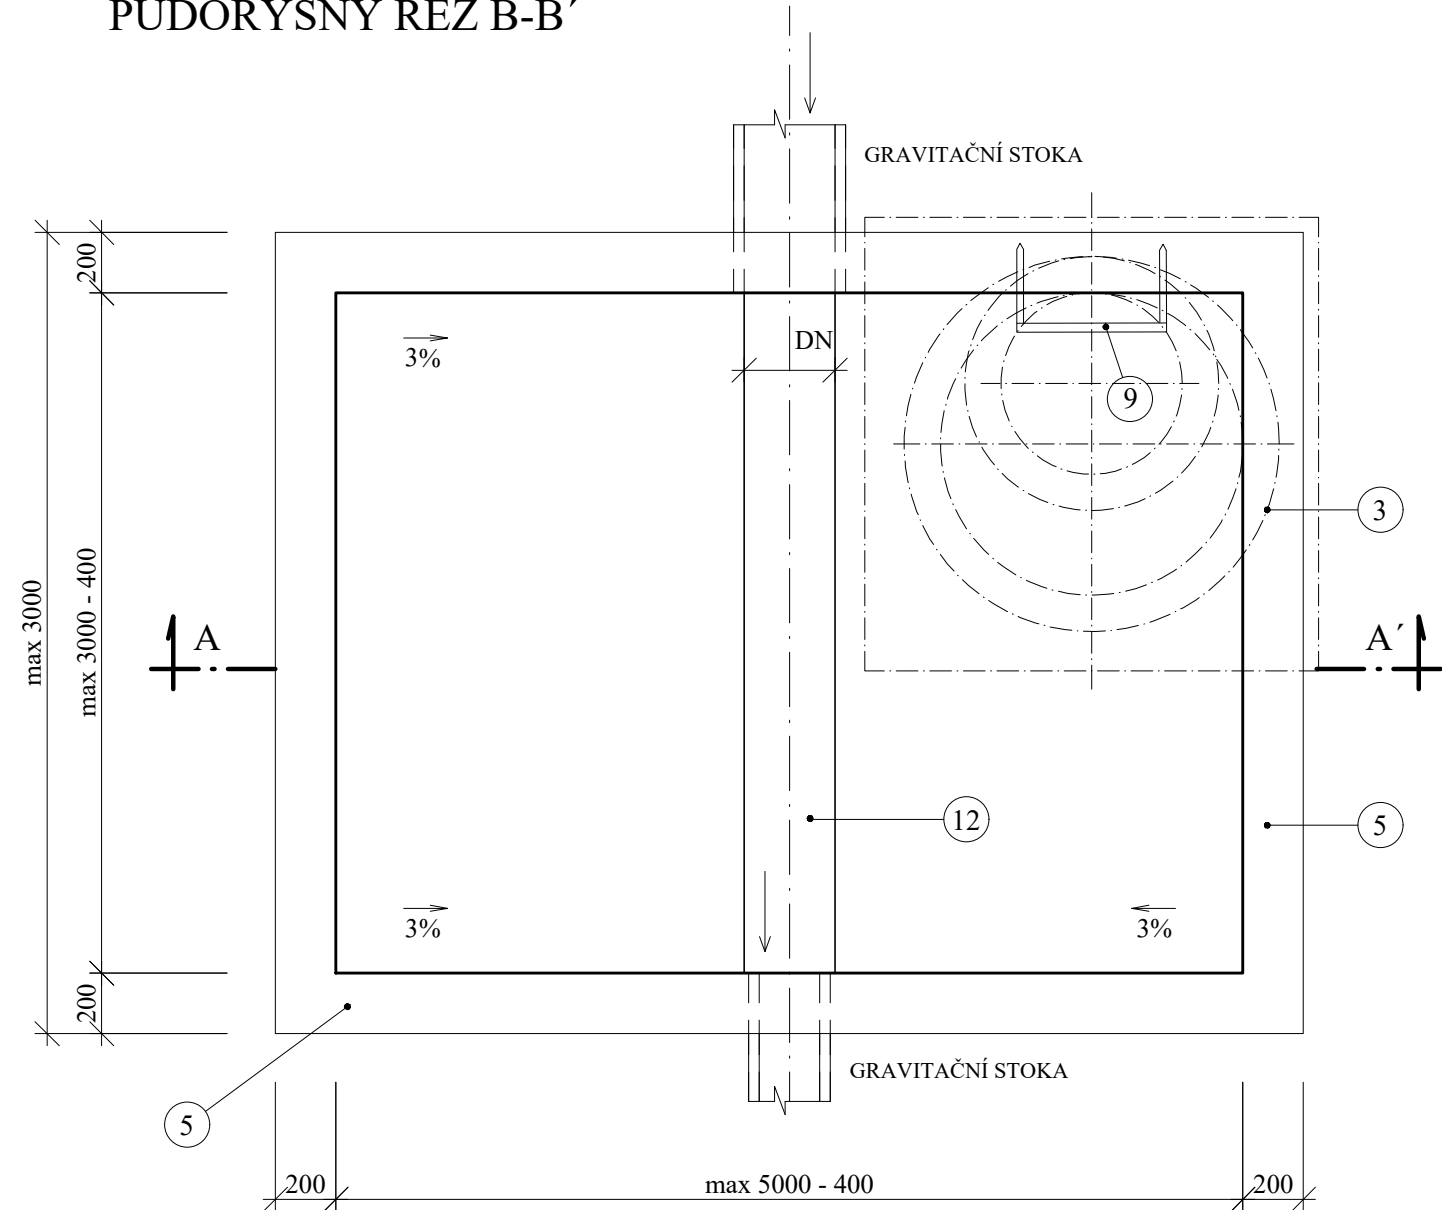

- 1 ÚPRAVA ZHLAVÍ ŠACHTY V NEZPEVNĚNÝCH PLOCHÁCH - viz. výkres, příloha F.0-12
- 2 PODESTA OPATŘENA VRCHNÍM OCHRANNÝM UZAVÍRACÍM NÁTĚREM
- 3 ŠACHTOVÁ SKRUŽ (PREFABRIKÁT) DN 1000 mm, stavební výška 250, 500, 1000 mm
- 4 PŘECHODOVÁ SKRUŽ - KÓNUS (PREFABRIKÁT) DN 1000/625, stavební výšky 600 mm
- 5 ŠACHTOVÉ DNO VELKOROZMĚROVÉ (PREFABRIKÁT). Max. rozměry 3000 x 5000 mm, výška max 2500 mm
- 6 PODKLADNÍ BETON C12/15
- 7 STROPNÍ - PŘECHODOVÁ DESKA (PREFABRIKÁT) TL. 265 mm PRO OSAZENÍ ŠACHTOVÉ SKRUŽE DN 1000 mm
- 8 TVRZENÝ BETON S ČEDIČOVÝM KAMENIVEM C40/50 XA1
- 9 TYČOVÉ STUPADLO dle DIN 19555 (ocelové jádro s PE povlakem)
- 10 KAPSOVÉ STUPADLO
- 11 POKLOP S ODVĚTRÁNÍM:
stavební výšky h = 160 mm (pro třídu D400 v komunikacích),
stavební výšky h = 125 mm (pro třídu B125 v nepojizdžených plochách, pro třídu A15 v polní trati)
- 12 ŽLÁBEK VYLOŽENÝ ČEDIČOVÝMI SEGMENTY tl. 30 mm (výšky 1/2 DN většího z potrubí)
- 13 HUTNĚNÝ ŠTERKOPÍSKOVÝ PODPSY tl. 150 mm

MATERIÁL PREFABRIKOVANÝCH ŠACHET SPLŇUJE NÁSLEDUJÍCÍ:

- beton dle ČSN EN 206-1, TKP ŘSD kap. 18.3.7
- pevnostní třída betonu C 40/50
- odolnost betonu vůči chemické korozi XA1
- odolnost proti účinkům mrazu XF1
- pryžové těsnění dle ČSN EN 681-1

BUDE ZAJIŠTĚNA VODOTĚSNOST SPOJŮ ŠACHTY A POTRUBÍ dle ČSN EN 1917

ZEMNÍ PRÁCE viz SOUHRNNÁ TECHNICKÁ ZPRÁVA

Vypracoval:	Dana Jašková	
Zodpovědný projektant:	Dana Jašková	
Vedoucí projektu:	Ing. Pavel Kocūr	
Kontroloval:	Ing. Pavel Kocūr	
Stupeň:	Pd k zadání stavby	
Investor:	Kanalizace ČOV svazek obcí Pěčín - Laškov	PROVOD inž. spol., s.r.o. V Podhají 226/28 400 01 Ústí n/L tel.: 475 201 580 středisko Tišnov: Kukýrna 51 666 01 Tišnov tel.: 549 259 539 (537)
Název akce:	Soubor: - Tisk. soubor: -	
Obec Laškov - ČOV a stoková síť		
Část:	Paré č. Zak. č.: 17-T027 Datum: říjen 2018 Revize č.: 0 Formát: 3 A4 Měřítko: Číslo výkresu: 1:25 D.0.15	
Název přílohy:	Vzorova akumulací šachta	