



VZOROVÉ PŘÍČNÉ ŘEZY
OPRAV KRAJSKÉ KOMUNIKACE II/448, III/36635, III/4485 a III/4486
ASFALTOVÝ POVRCH


Zářez méně než 1 m od kraje vozovky,
zárodky přípojek a stoky jednostranným překopem na přilehlou i protilehlou stranu komunikace

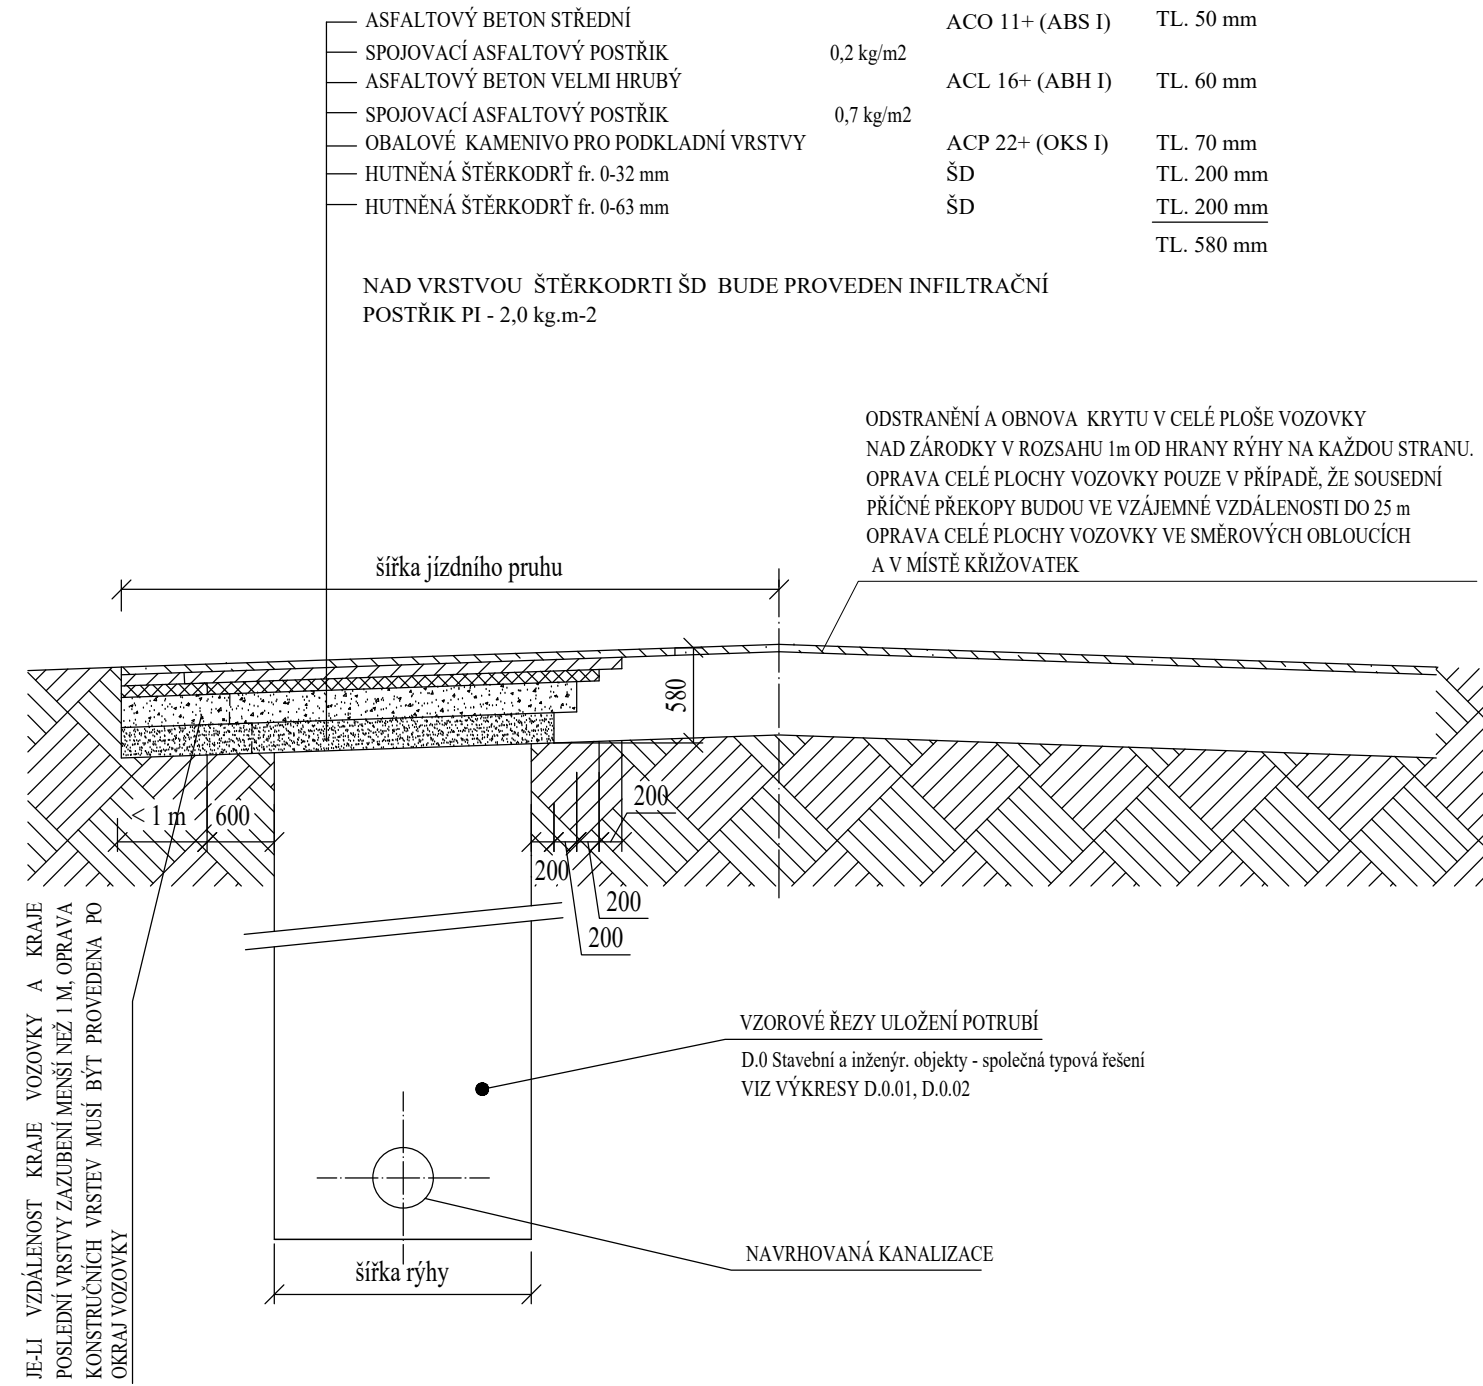


Zářez více než 1 m od kraje vozovky,
zárodky přípojek a stoky jednostranným překopem na přilehlou stranu komunikace

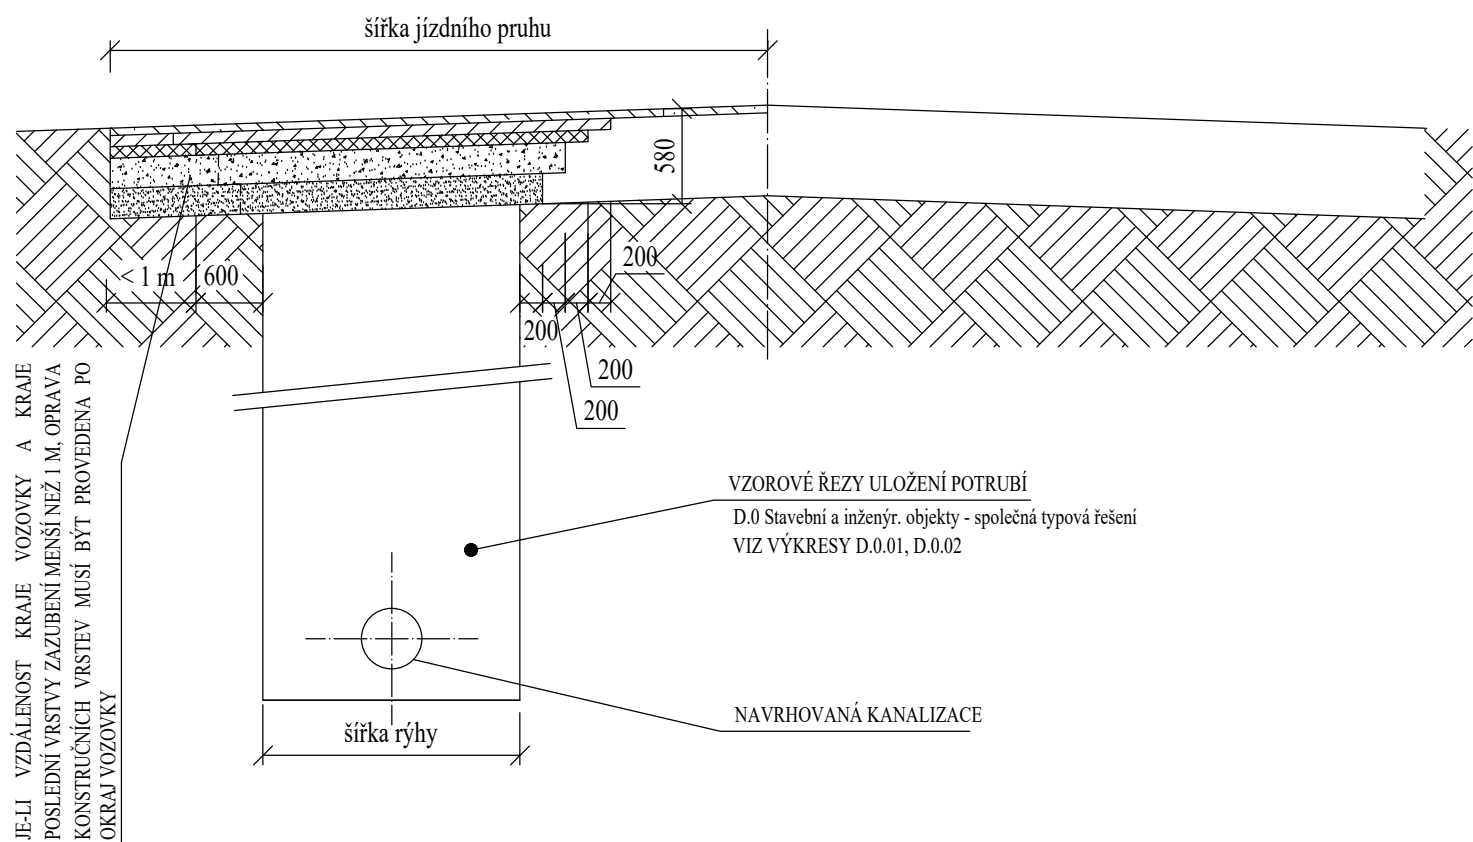

Zářez více než 1 m od kraje vozovky,
zárodky přípojek a stoky jednostranným překopem na přilehlou i protilehlou stranu komunikace

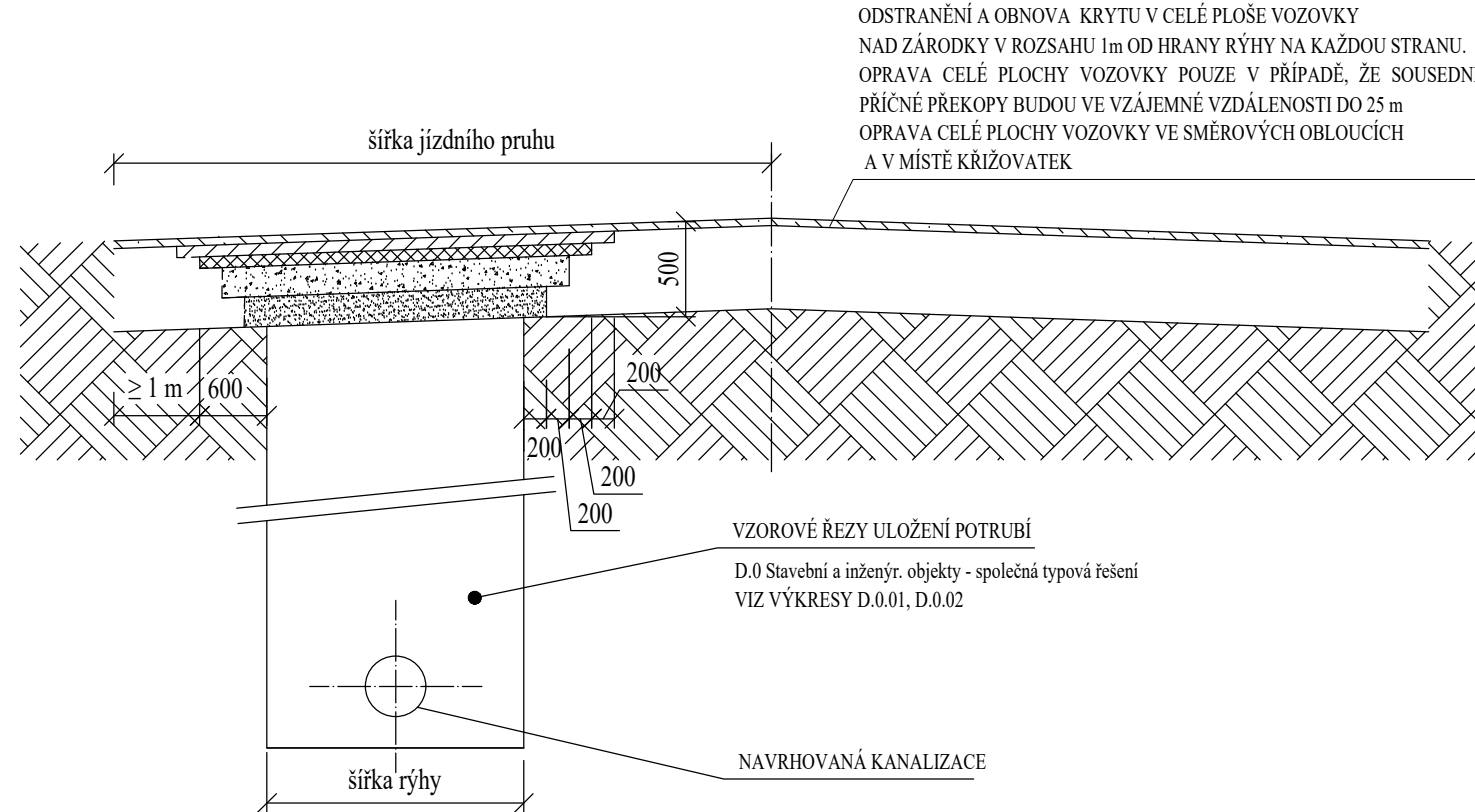


Zářez více než 1 m od kraje vozovky,
zárodky přípojek a stoky jednostranným překopem na přilehlou stranu komunikace

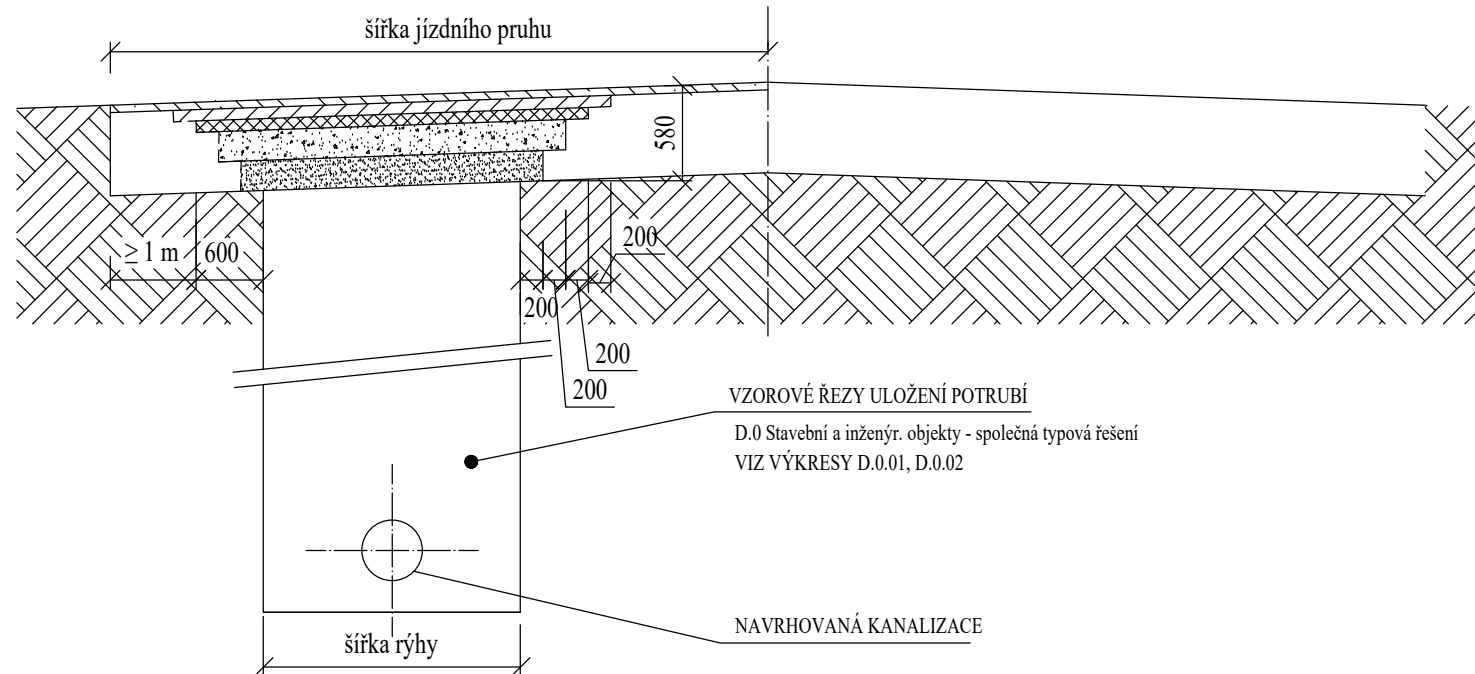

POZNÁMKY:

- V DOTČENÉM JÍZDNÍM PRUHU BUDOU ZÁRODKY DOMOVNÍCH PŘÍPOJEK REALIZOVÁNY BUĎ PROTAKEM NEBO PŘEKOPEM - DLE MÍSTNÍCH PODMÍNEK, V PŘÍPADĚ PŘEKOPU BUDE OPRAVA KONSTRUKČNÍ VRSTVY VOZOVEK PO PŘEKOPECH PROVEDENA SHODNĚ, T.J. VŠECHNY KONSTRUKČNÍ VRSTVY BUDOU ZAZUBENY.
- UMÍSTĚNÍ KANALIZACE JE SITUOVÁNO TAK, ABY POKLOPY NEBYLY POHŘÍŽENY KOLY AUT.
- VÝKOPY BUDOU PAŽENY A ZASYPÁNY NESEDAVÝM MATERIÁLEM A HUTNĚNY PO VRSTVÁCH V tl. max. 20cm
- PRACOVNÍ SPÁRY BUDOU PROŘÍZNUTY DO HLOUBKY MIN. 25 mm A ZALITY PRUŽNOU ASFALTOVOU ZÁLIVKOU, NIKOLIV TEKUTÝMI NATĚRY
- KONEČNÁ OPRAVA POVRCHU VOZOVKY: PROVEDENÍ ODRÉZOVÁNÍ VRCHNÍHO KRYTU VOZOVKY V TLOUŠTČE 50 mm NA ŠÍRKU PODLE VZOROVÝCH ŘEZŮ. PŘI KONEČNÉM PROVEDENÍ KRYTU MUSÍ BÝT UTĚSNĚN STYK STARÉHO A NOVÉHO KRYTU VOZOVKY - SPOJOVACÍ ASFALTOVÝ POSTŘÍK.
- NENÍ-LI UVEDENO JINAK, BUDOU OPRAVY KOMUNIKACÍ PROVEDENY PODLE TP 146 - Povolení a provádění výkopů a zásepů rýh pro inženýrské sítě ve vozovkách pozemních komunikací.
- VÝKOPY VE VOZOVCE, POD SILNIČNÍ OBRUBU NEBO V TĚSNÉ BLÍZKOSTI VOZOVKY (AKTIVNÍ ZÓNA) V MÍSTĚ ULOŽENÍ KANALIZACE BUDOU ZASYPÁNY NESEDAVÝM MATERIÁLEM ŘÁDNĚ HUTNĚNÝM PO VRSTVÁCH DLE TP 146, KTERÝ BUDE DOKLADOVÁN ZÁPÍSEM O ZKOUŠCE HUTNĚNÍ PRO PODKLADNÍ VRSTVY.
- HUTNĚNÍ ZÁSEPŮ POD KOMUNIKACEMI, KONTROLY KVALITY A JEJICH ČETNOST, NENÍ-LI UVEDENO JINAK, BUDOU PROVÁDĚNY DLE TP 146. O provádění hutnění zkoušek bude správa silnic informována a přizvána k nim. Bude vyhotoven protokol a doložena oprava o provedených zkouškách hutnění. Na každých 100hm jedna zkouška a na každou veřejnou část kanalizační přípojky. Bude provedena statická zatěžovací zkouška s požadovanou hodnotou modulu přetvárnosti v druhém zatěžovacím cyklu na úrovni pláně - 60 (80) MPa, před pokládkou živých vrstev - tj.cca 15-20cm pod niveletou vozovky - 120 MPa.
- SKLADBA VOZOVKY BUDE OVĚŘENA PŘI VÝSTAVBĚ SONDAMI. OPRAVA BUDE PROVEDENA S NAVAŽÁNÍM JEDNOTLIVÝCH STÁVAJÍCÍCH VRSTEV.
- ZPĚTNÝMI ÚPRAVAMI NESMÍ DOJÍT KE ZMĚNĚ NIVELETY A SPÁDOVÝCH POMĚRŮ SILNICE, ODVODNĚNÍ BUDOU ZACHOVÁNY STÁVAJÍCÍ DEŠTOVÉ VPUSŤI, OBRUBNÍKY. INŽENÝRSKÁ ZAŘÍZENÍ MUSÍ BÝT VÝŠKOVĚ PŘÍZPŮSOBENA NOVĚ OBRUSNĚ VRSTVĚ. SILNIČNÍ PŘÍKOP, POMOČNÝ POZEMEK a.d. BUDE UVEDEN DO PŮVODNÍHO STAVU.
- KONEČNÉ OPRAVY DOTČENÝCH POVRCHŮ BUDOU PROVEDENY PO KONSOLIDACI PODLOŽÍ DLE KLIMATICKÝCH PODMÍNEK NEJPOZDĚJI DO TŘI MĚSÍCŮ OD DOČASNÉHO ZPĚTNÉHO ZAPRAVENÍ. V PŘÍPADĚ, ŽE PRÁCE NA SPLASKOVÉ KANALIZACI BUDOU DOKONČENY V POZIMNÍCH MĚSÍCÍCH AŽ ZIMNÍCH MĚSÍCÍCH, BUDE KONEČNÁ OPRAVA PROVEDENA V JARNÍCH MĚSÍCÍCH NÁSLEDUJÍCÍHO ROKU.
- JEDNOTLIVÉ DRUHY OPRAV JSOU POPSÁNY V SOUHRNNÉ TECHNICKÉ ZPRÁVĚ.

Revize č.	Popis změny:	Datum:	Schválil:
-	-	-	-

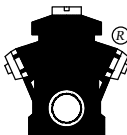Vypracoval:	Dana Jašková	PROVOD inž. spol., s.r.o. V Podhájí 226/28 400 01 Ústí n.L. tel.:475 201 580 středisko Tisnov: Kukýrna 51 666 01 Tisnov tel.: 549 259 539 (537) 
Zodpovědný projektant:	Dana Jašková	
Vedoucí projektu:	Ing. Pavel Kocūr	
Kontroloval:	Ing. Pavel Kocūr	
Stupeň:	PD k zadání stavby	Soubor: - Tisk. soubor: - Paré č. Zak. č.: 17-T027 Datum: říjen 2018 Revize č.: 0 Formát: 4 A4 Měřítko: Číslo výkresu: D.0.16
Investor:	Kanalizace ČOV svazek obcí Pěncín - Laškov	
Název akce:	Obec Laškov - ČOV a stoková síť	
Část:	D. Dokumentace objektů a technických a technologických zařízení D.0 Inženýrské objekty - společná typová řešení	
Název přílohy:	Vzorové příčné řezy oprav krajské komunikace - asfaltový povrch	