

Vzorové kladečské schéma provizorního vodovodu

SCHÉMA - ŘEZ


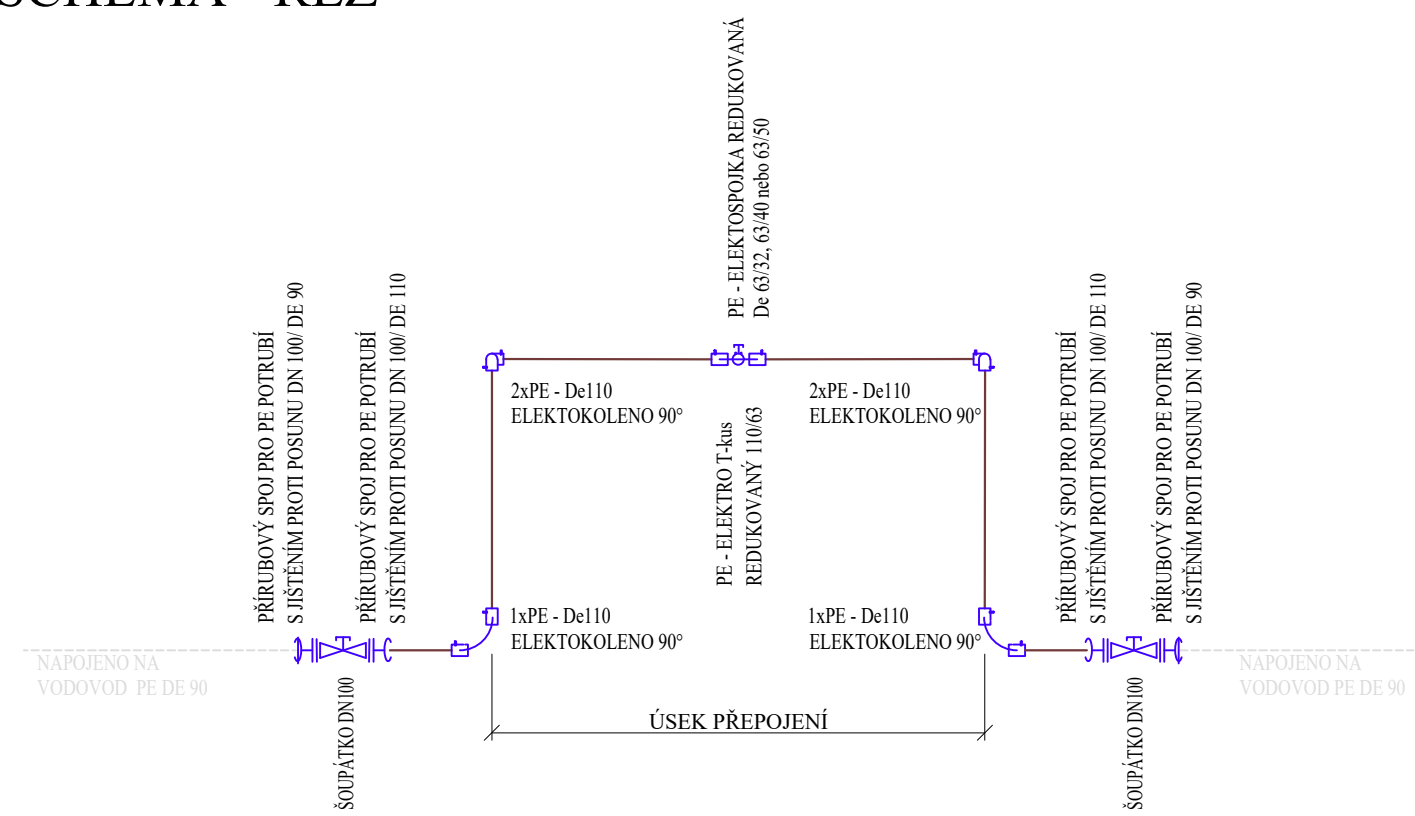



SCHÉMA - PŮDORYS

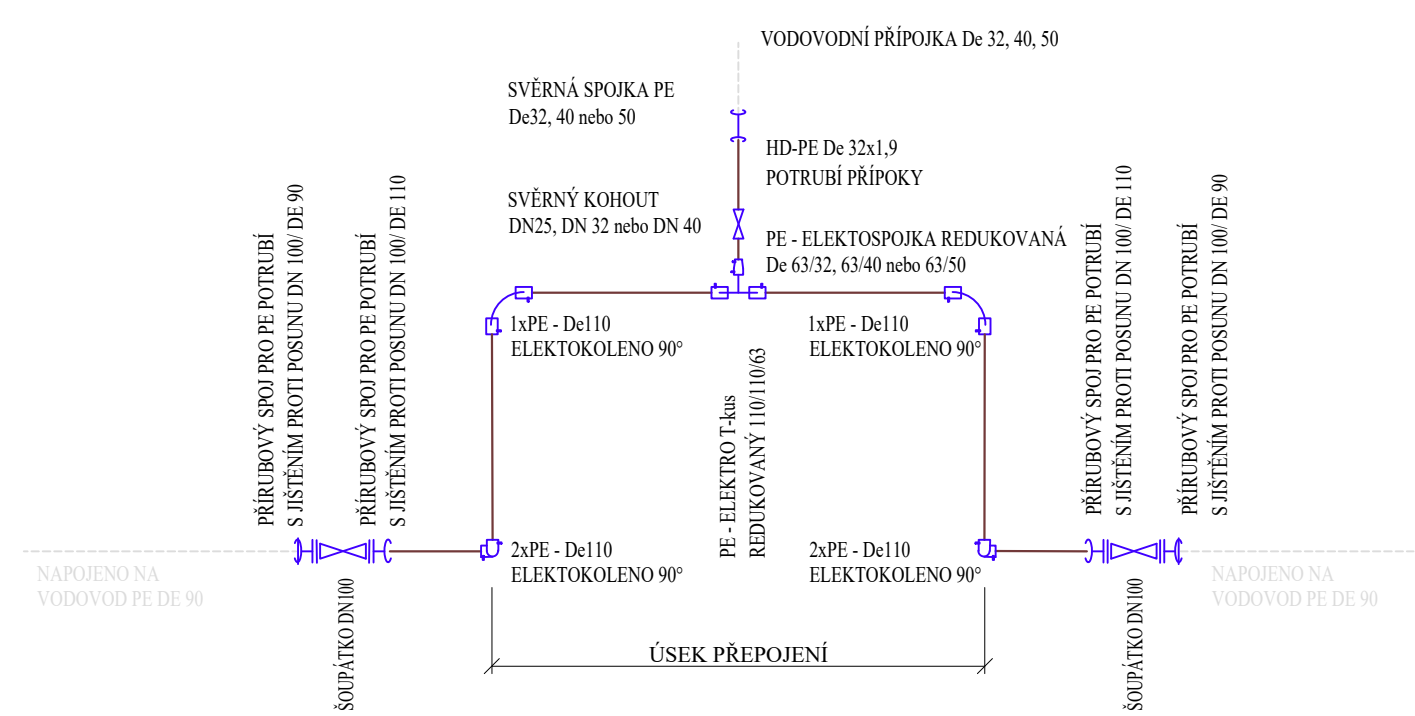

POZNÁMKY:

- Potrubí, spoje, příruby budou použity pro třídu PN16
- Podrobný výpis materiálu použitého na provizorní vedení vodovodu viz. technická zpráva D.1.02,03,04-1 a D.1.05,06,07

Revize č.	Popis změny:	Datum:	Schválil:
-	-	-	-
-	-	-	-
-	-	-	-

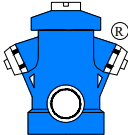Vypracoval:	Dana Jašková	PROVOD inž. spol., s.r.o. V Podhájí 226/28 400 01 Ústí n/L tel.:475 201 580 středisko Tišnov: Kukýrna 41 666 01 Tišnov tel.: 549 259 539 (537) 		
Zodpovědný projektant:	Ing. Pavel Kocůr			
Vedoucí projektu:	Ing. Pavel Kocůr			
Stupeň:	PD k zadání stavby			
Investor:	Kanalizace ČOV svazek obcí Pěnčín - Laškov			
Název akce: Obec Laškov - ČOV a stoková síť Část: D. Dokumentace objektů a technických a technologických zařízení D.0 Inženýrské objekty - společná typová řešení Název přílohy: Vzorové kladečské schéma provizorního vodovodu		Soubor:	-	
		Tisk. soubor:	-	
		Paré č.	Zak. č.:	17-T027
			Datum:	říjen 2018
			Revize č.:	0
			Formát:	A3
		Měřítko:	Číslo výkresu: D.0.27	