


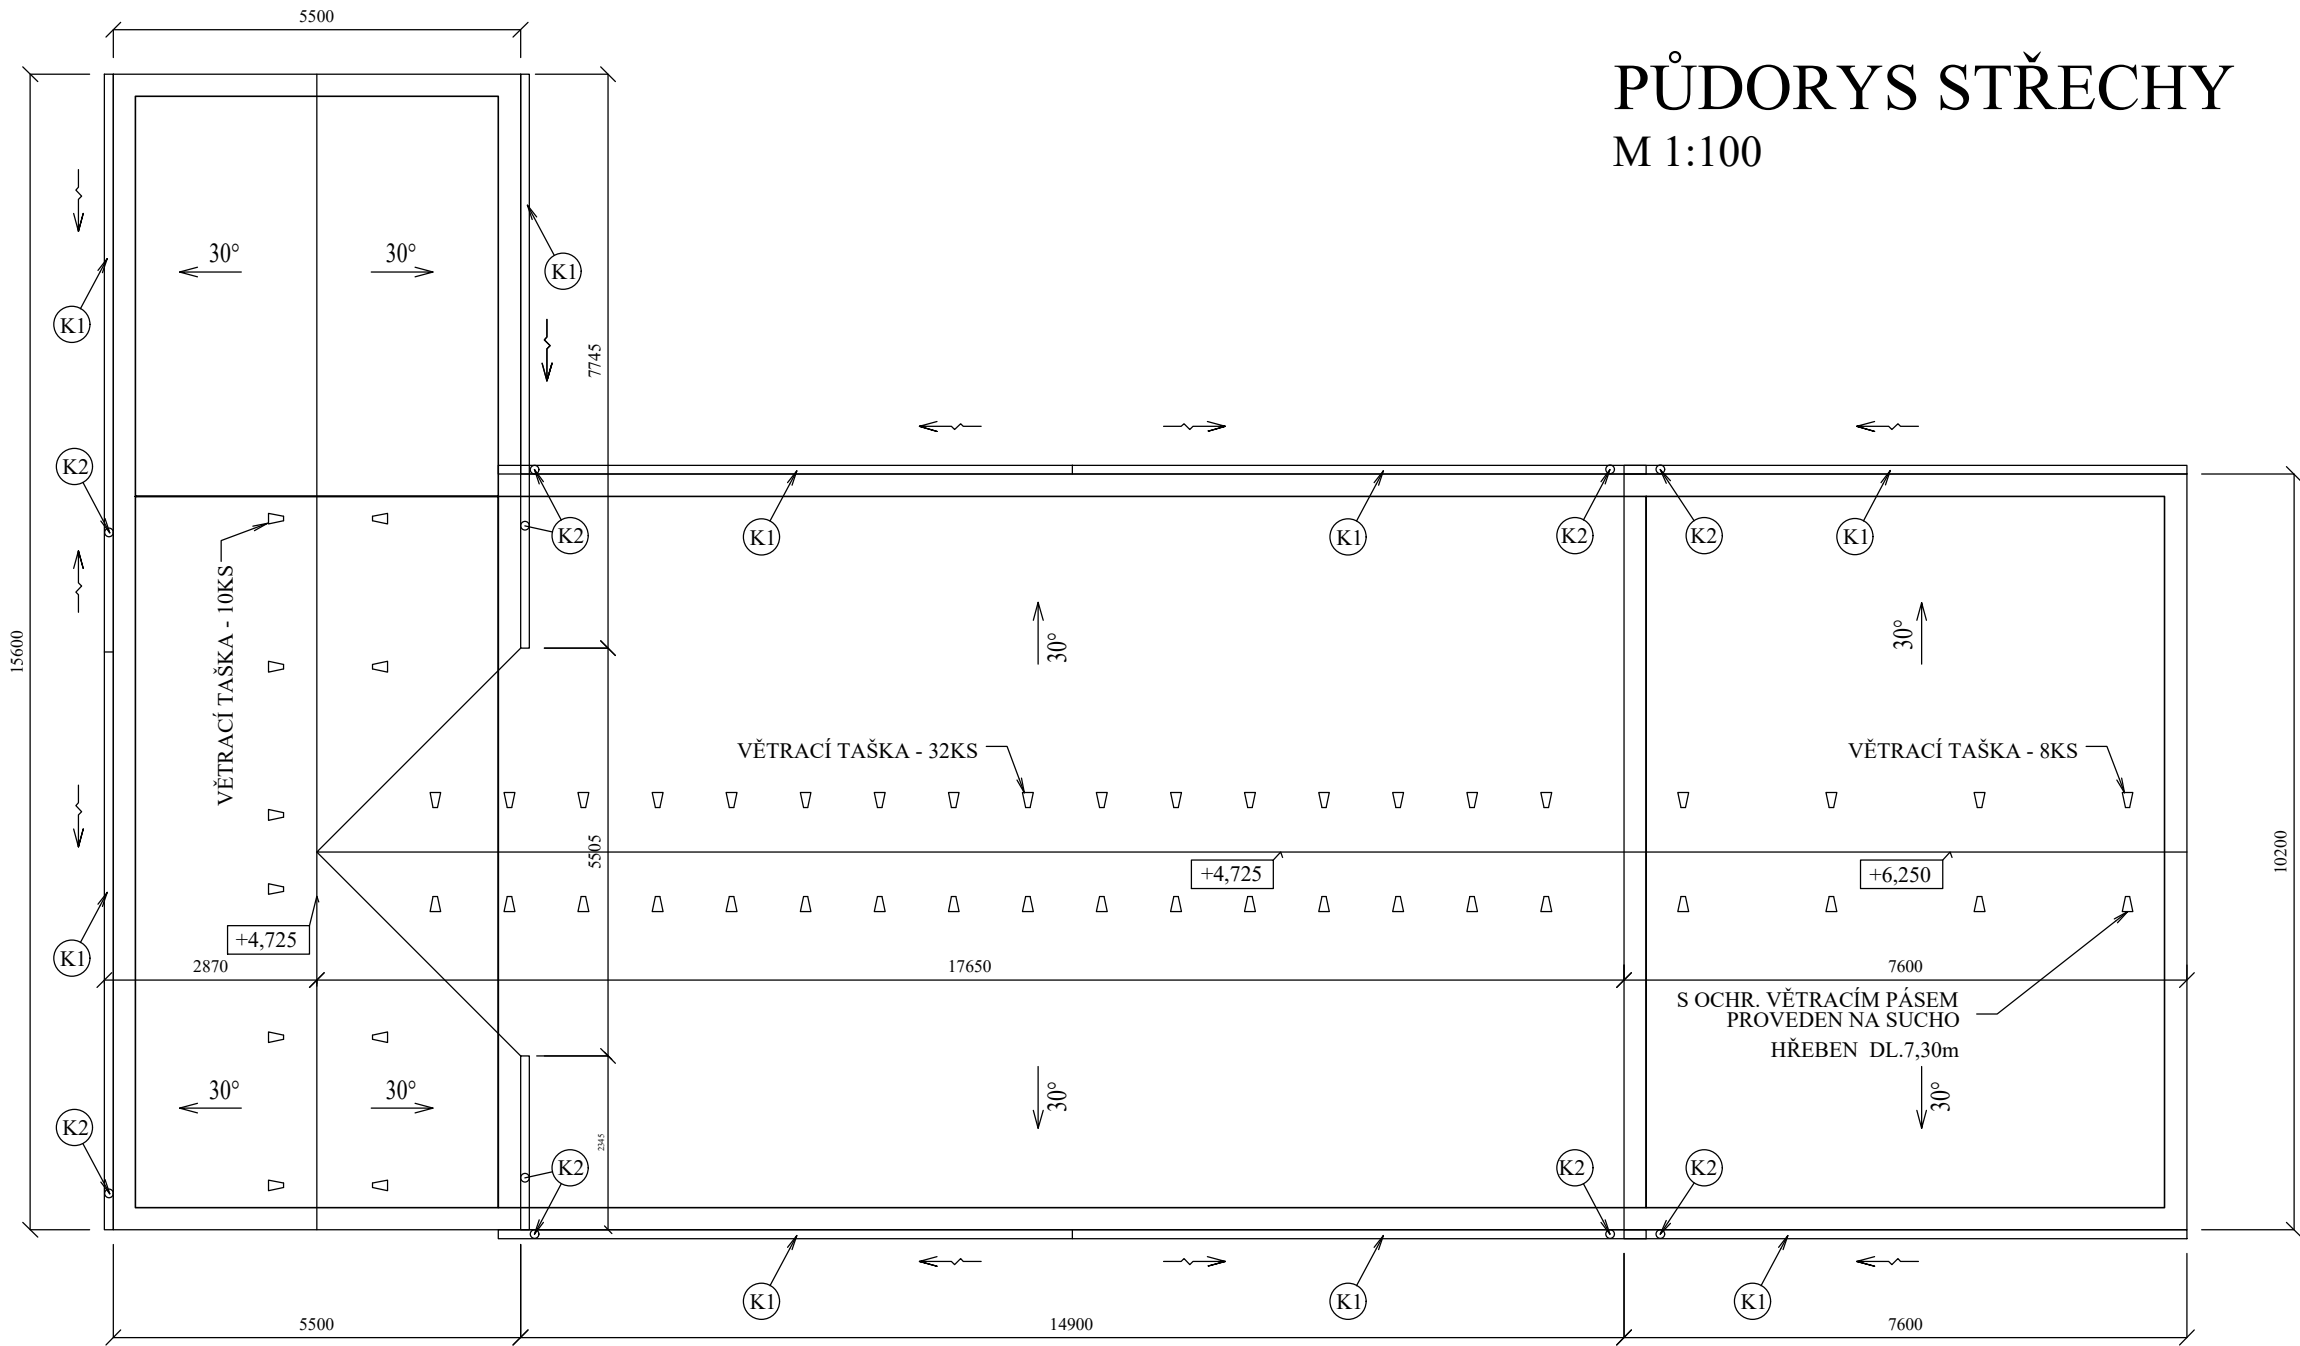

PŮDORYS STŘECHY


M 1:100

VÝPIS KLEMPÍŘSKÝCH VÝROBKŮ

OZNAČ.	POPIS PRVKU	DÉLKA bm	POČET KS	DL. CELKEM bm
K1	ŽLAB PODOKAPNÍ PŮLKRUHOVÝ DN 110 VČ. HRDEL, ČEL A ŽLAB. HÁKŮ			75,00
K2	ŽLABOVÝ KOTLÍK		10	
K3	SVODOVÁ ROURA DN 100 VČ. KOLEN A TRUBKOVÝCH SPON			22,0
K4	OPLECHOVÁNÍ PARAPETU RŠ MAX 250mm	1,2	2	2,4
K5	OPLECHOVÁNÍ PARAPETU RŠ MAX 250mm	0,6	4	4,6


ROZMĚRY JE NUTNÉ PŘED VÝROBOU OVĚŘIT
MATERIÁL - TITANZINEK
STŘEŠNÍ KRYTINA - BETONOVÉ TAŠKY ČERVENOHNĚDÉ BARVY
BARVA - ČERVENOHNĚDÁ
STŘEŠNÍ LATĚ (60/40mm)

DETAIL ŽLABU

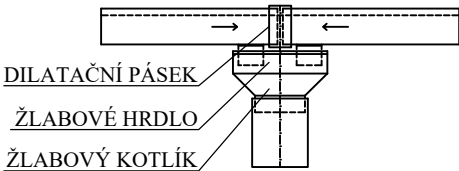

Revize č.	Popis změny:	Datum:	Schválil:
-	-	-	-

±0,000 = 239,50 m n.m.

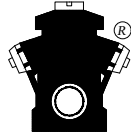Vypracoval:	Katarina Tarbuk ing.aedif	PROVOD inž. spol., s.r.o.		
Zodpovědný projektant:	Dana Jašková	V Podháji 226/28		
Vedoucí projektu:	Ing. Pavel Kocůr	400 01 Ústí n/L		
Kontroloval:	Ing. Pavel Kocůr	tel.:475 201 580		
Stupeň:	PD k zadání stavby	středisko Tišnov:		
Investor:	Obec Laškov	Brněnská 196		
		666 01 Tišnov		
		tel.: 549 259 539		
Název akce:				
Obec Laškov - ČOV a stoková síť				
Část:				
A. STAVEBNÍ OBJEKTY				
AA. SO.01 ČISTÍRNA ODPADNÍCH VOD (ČOV)				
Název přílohy:				
ČOV - PŮDORYS STŘECHY				
Soubor:		-		
Tisk. soubor:		-		
Paré č.	Zak. č.:	14-T027		
	Datum:	říjen 2018		
	Revize č.:	0		
	Formát:	8 A4		
	Měřítko:	Číslo výkresu:		
1:100		D1.01/1-08		