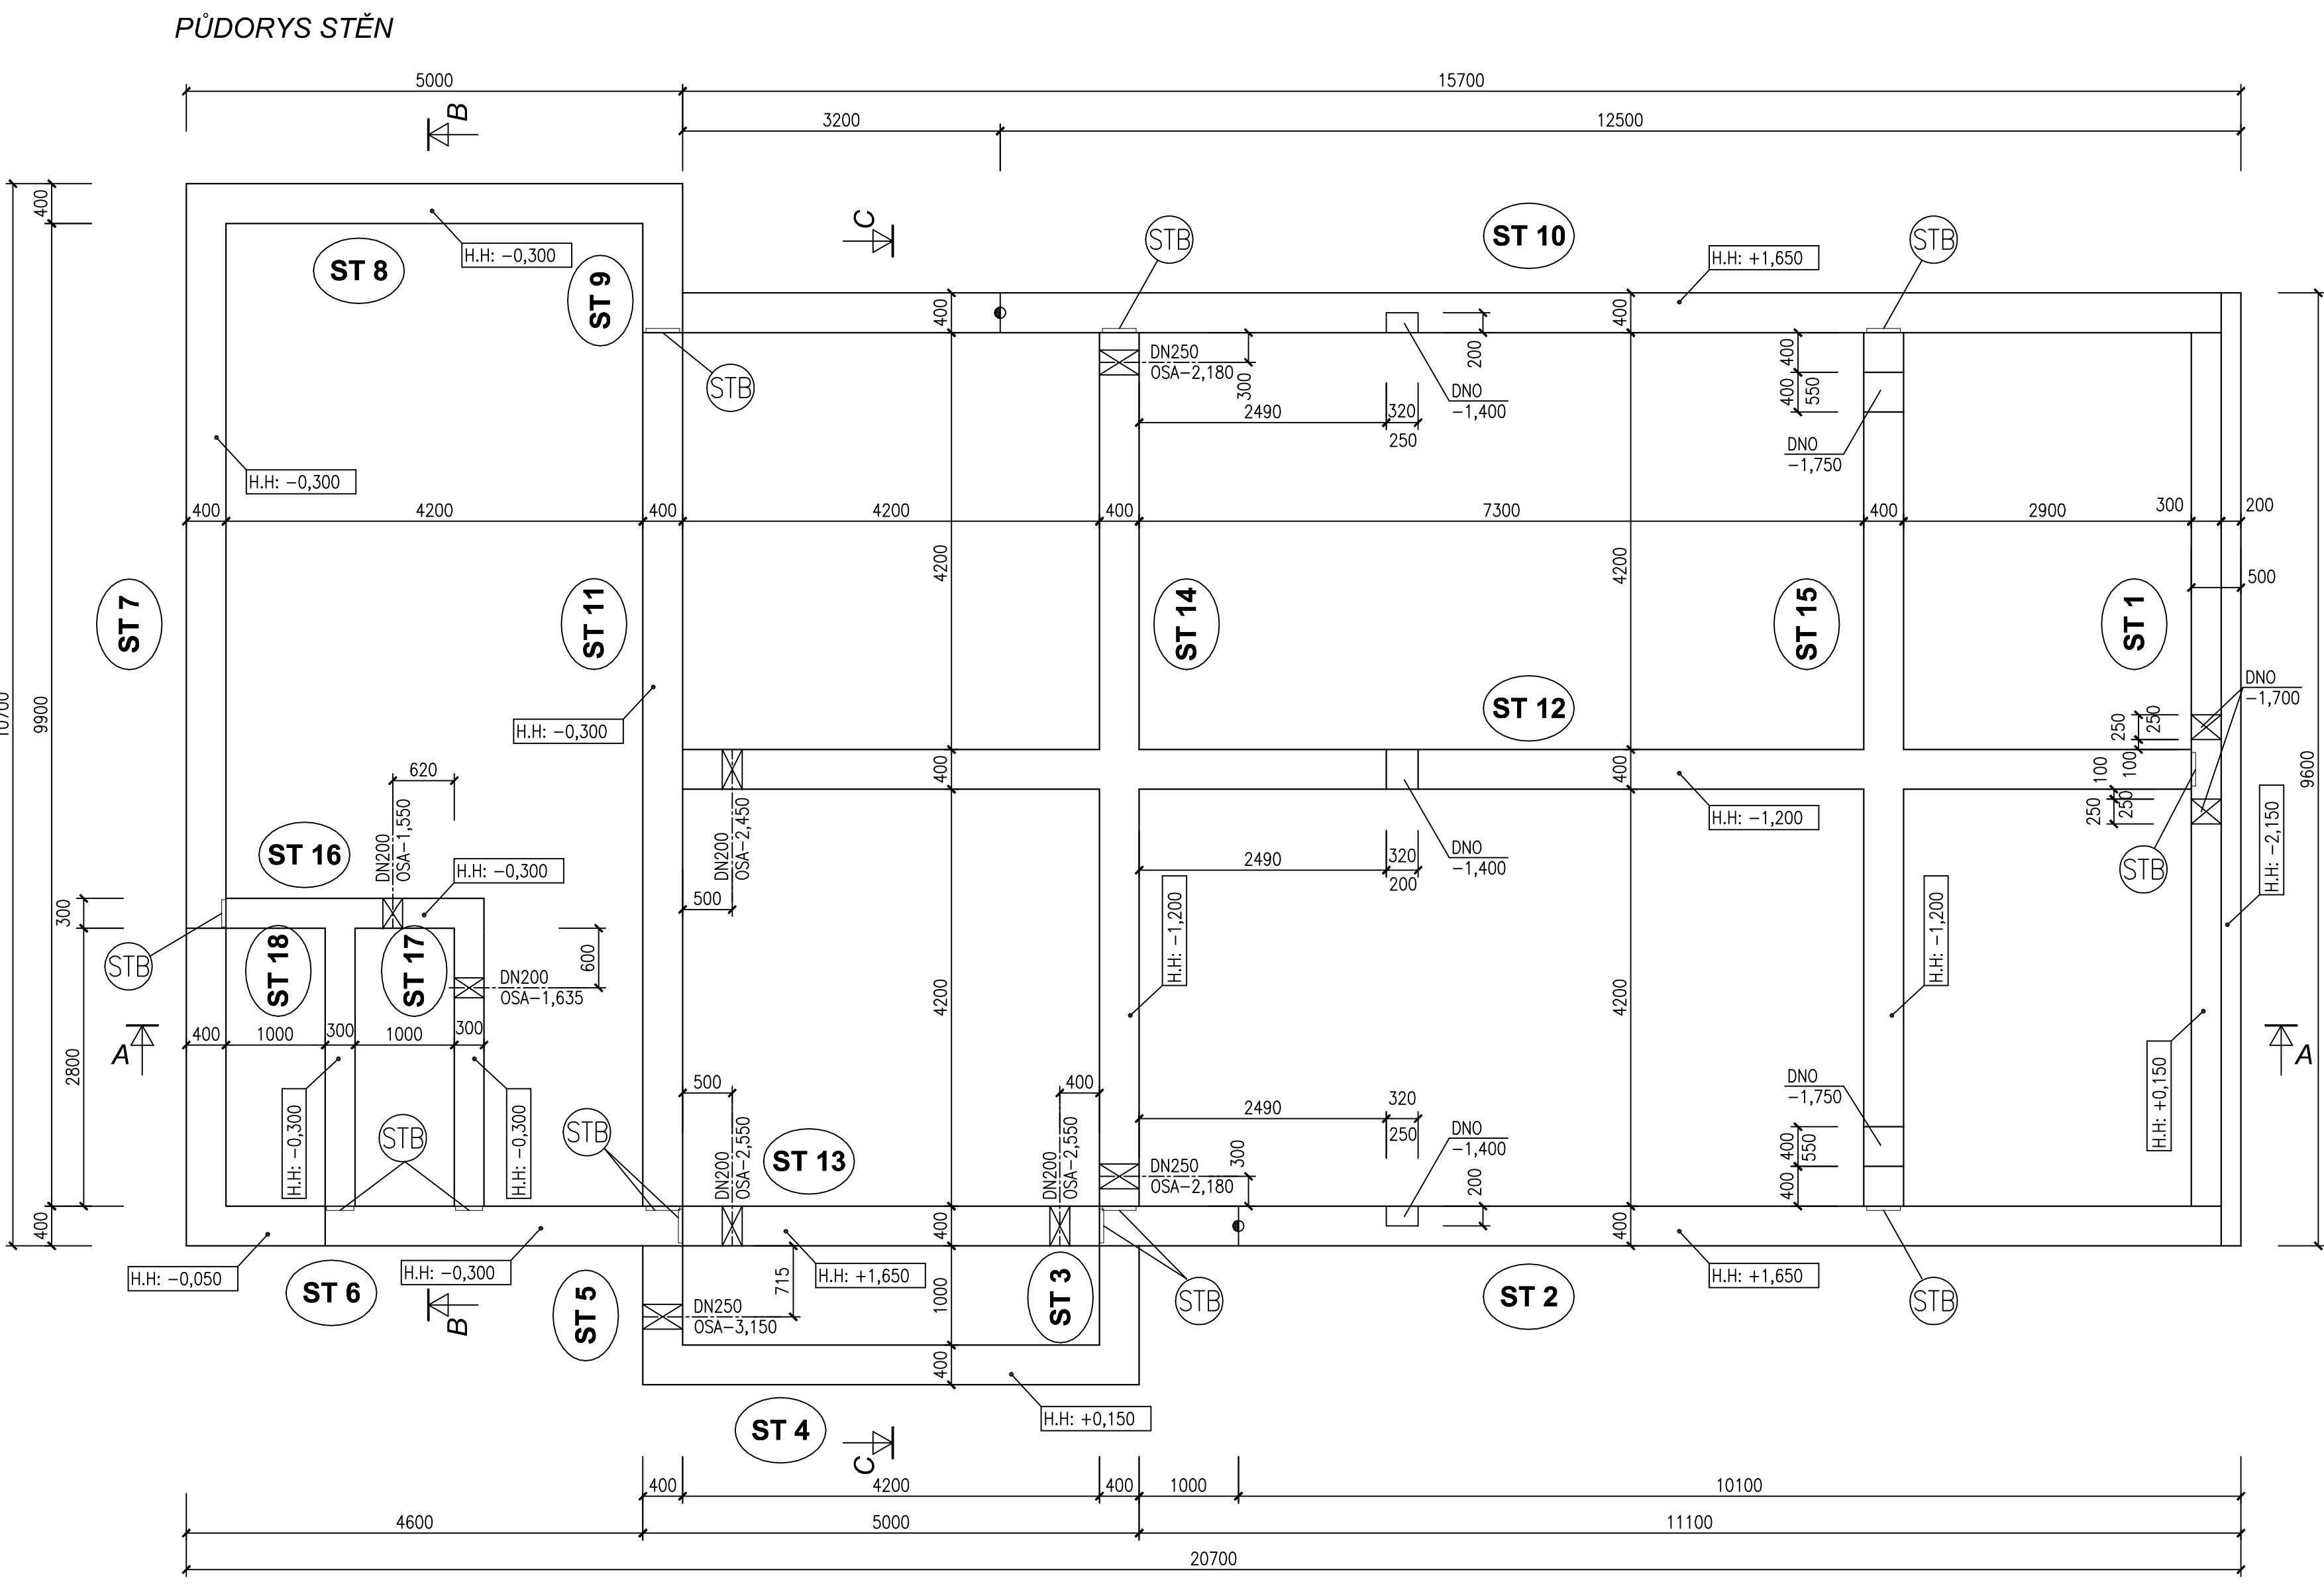


MNOŽSTVÍ VÝZTUŽE - 140 kg/m³

POZNÁMKY:

KE SLOŽENÍ BETONU:

- MAX. W/C = 0,50
- POUŽIT CEMENT VYSOKOPEČNÍ ČSN EN 197-1, CEM III/B 42,5 L, DLE ČSN EN 197-1 min. 320 kg/m³

OSTATNI:

- DĚLKA OŠETŘOVÁNÍ BETONU ZÁVISÍ NA POVRCHOVÉ TEPLOTĚ BETONU UVAŽUJÍ STŘEDNÍ NARŮST PEVNOSTI A TEPLOTU POVRCHU 10-15°C, PŘI DĚLE ČSN EN 13670 JE MIN. DOBA 4 DNY (VIZ. TAB. E.1)
- V PŘÍPADĚ VÝSKYTU PŘESAHŮ ČI OTŘEPŮ PO ODBEDNĚNÍ ODSTRANIT ZBROUŠENÍM

BETON ČSN EN 206-1/Z3

DNO: C25/30-XA1, XC4-D_{max} 22-S3



MAX. PRŮSAK 50mm ČSN EN 12390-8

STĚNY. HORNÍ DESKA:

C25/30-XA1, XC4, XF3-D_{max} 22-S3

MAX. PRŮSAK 35mm ČSN EN 12390-8

OCEL B500 (10505-R)

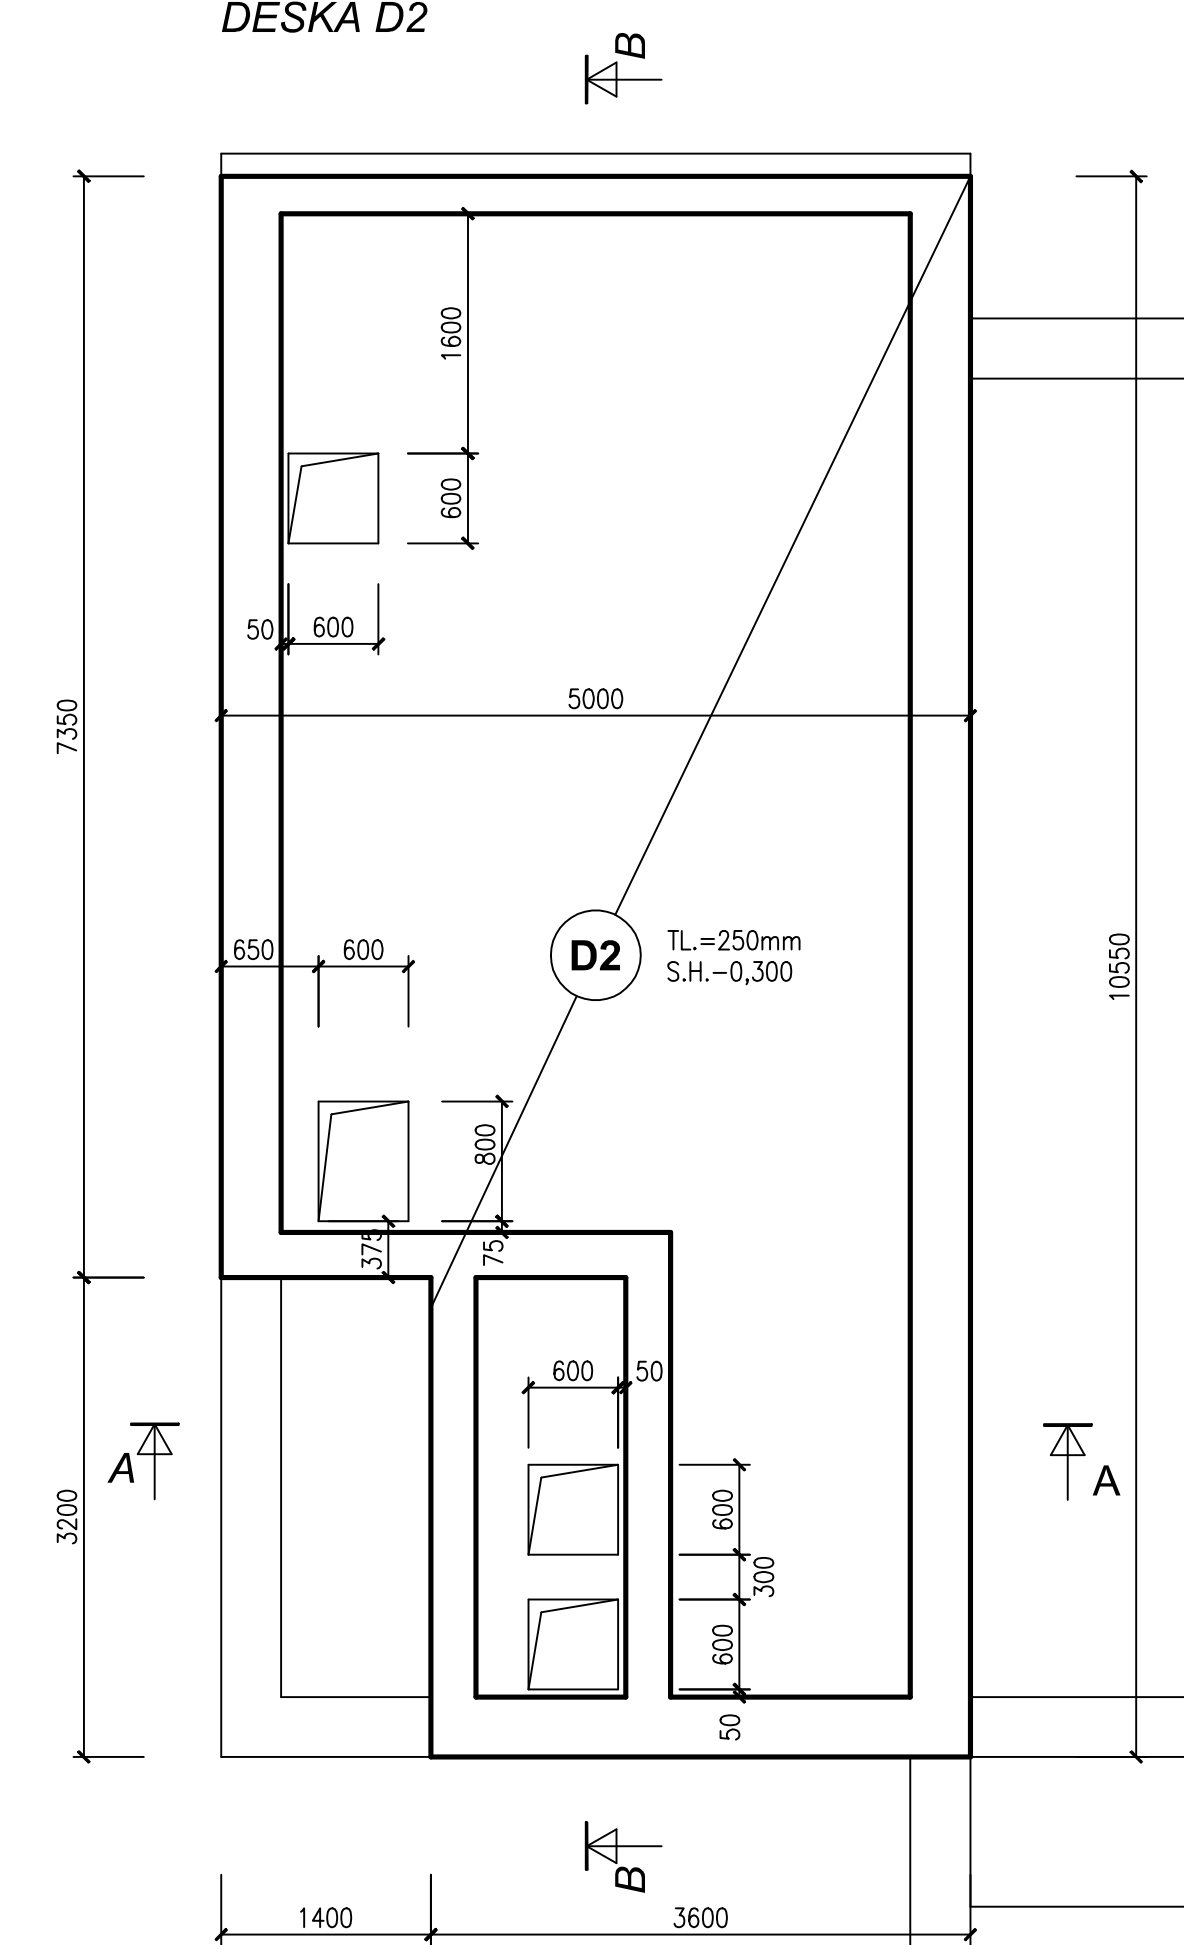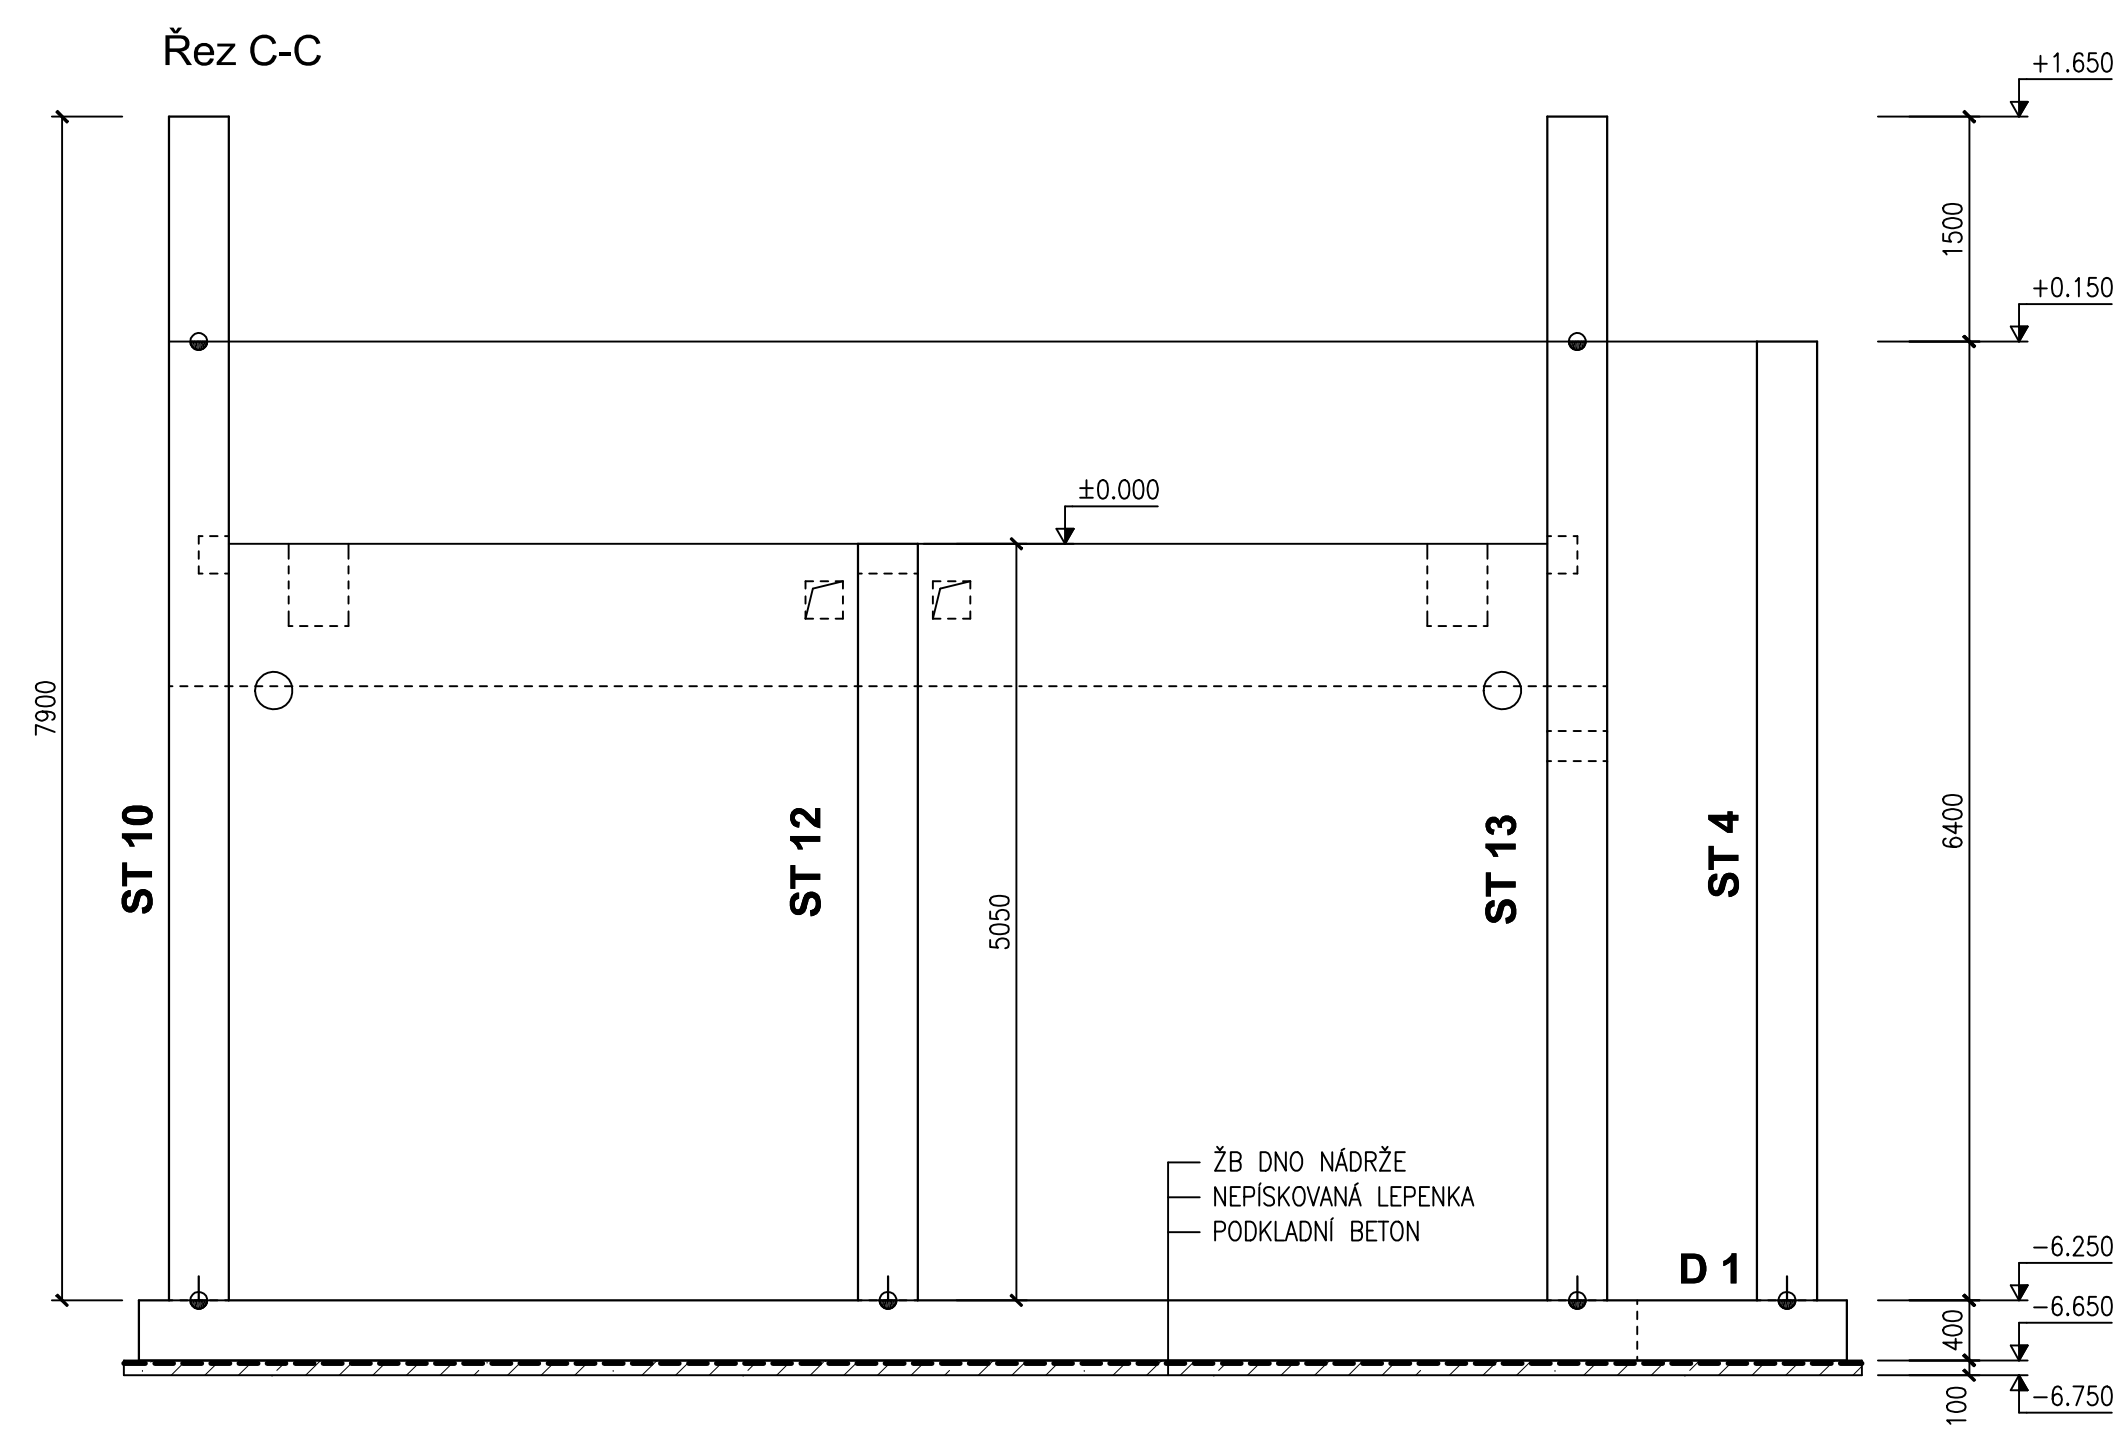

Revízie č.	Popis zmeny:	Datum:	Schválil:
-	-	-	-
-	-	-	-
-	-	-	-

±0,00 m = 280,50 m n.m.

Významové:	Ing. Inna Markus	PROVOD inž. spol., s.r.o. V Podolí: 250-29 400 01 Čad. st. tel.: +72 201 580 středisko Třinec: kačyma 53 660-01 Třinec tel.: 549 259 539	
Zodpovední projektant:	Ing. J. Ratenbeck		
Výkonní projekt:	Ing. Pavel Kocir		
Kontrola/ov:	Ing. Pavel Kocir		
Stupeň:	PD k zadání stavby		
Investor:	Kanalizace ČOV svazek obcí Páčen		

Název akce:	Subor:	-
Obec Laškov - ČOV a stoková síť	Task. subor:	-
Část:	Part. č.	Zak. č.: 17-7027
D.1.01 SÚ 01 Čistírna odpadních vod	Datum:	hujen 2008
D.1.2 Stavební konstrukční řešení	Revize č.:	0
	Formát:	12 A4
Název přílohy:	Měřítko:	Číslo výkresu:
	1:50	D.1.01/2-03