



D 1


SPODNÍ VÝZTUŽ

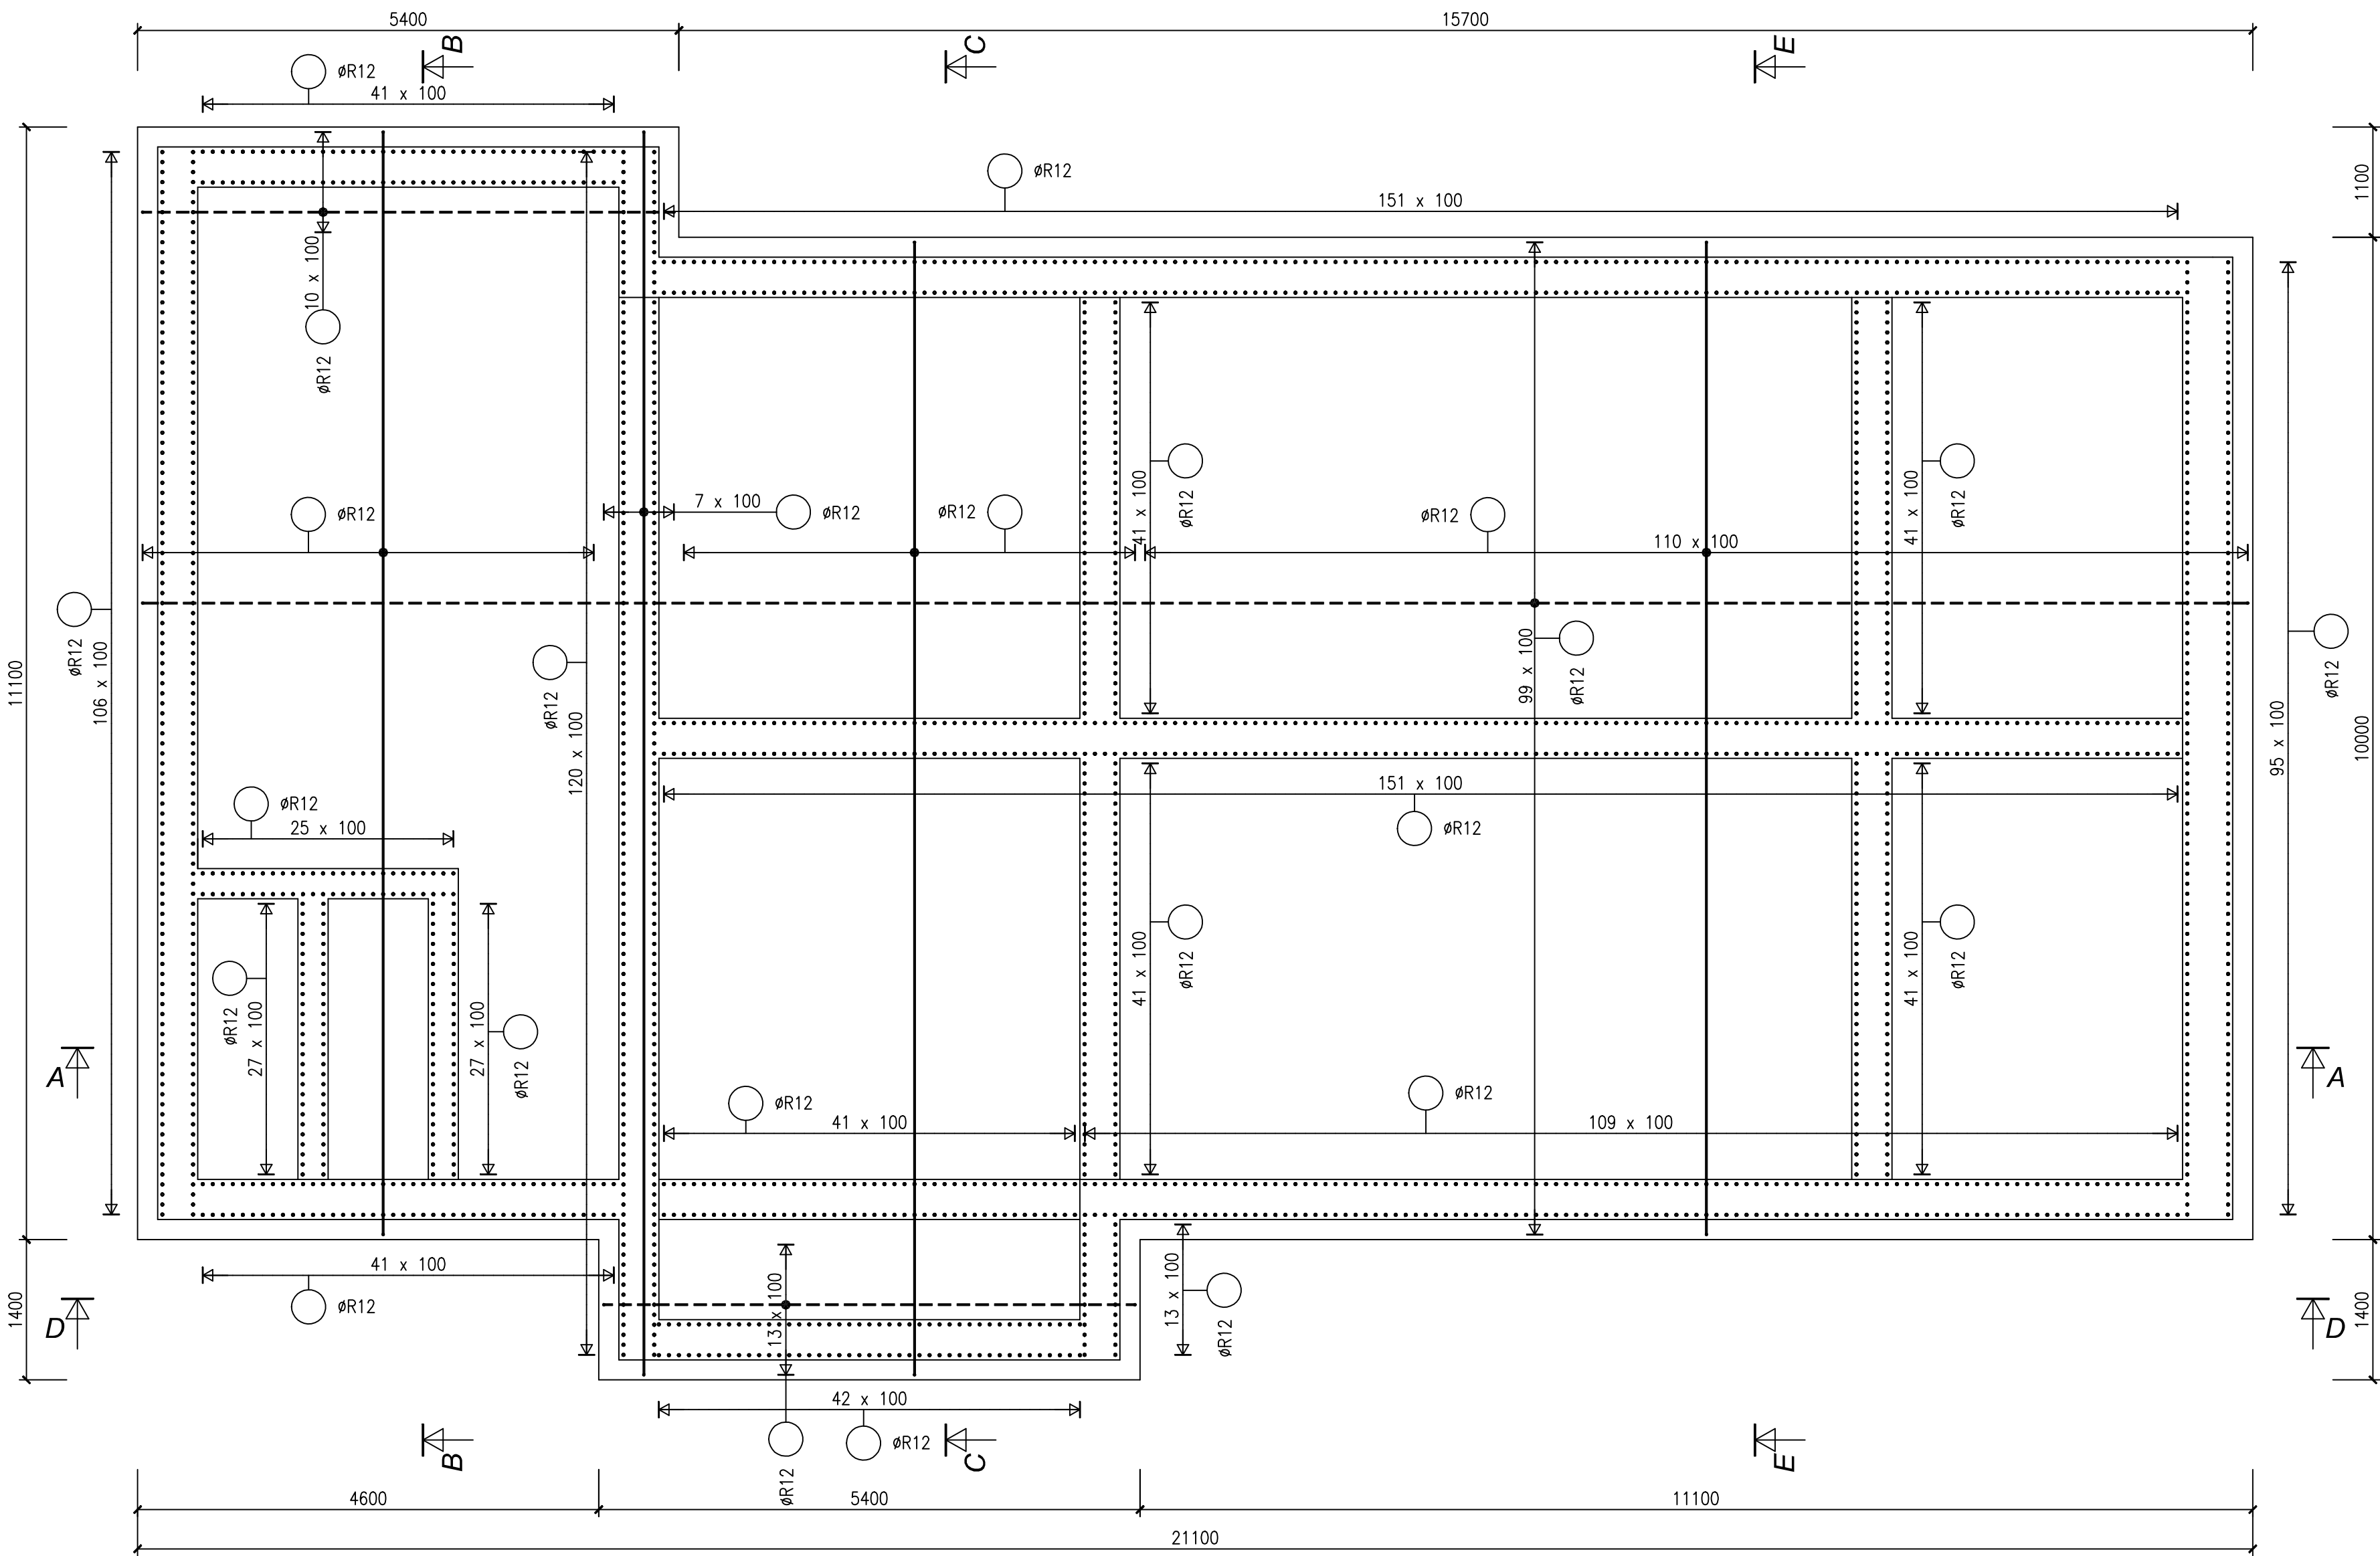


Řez A-A

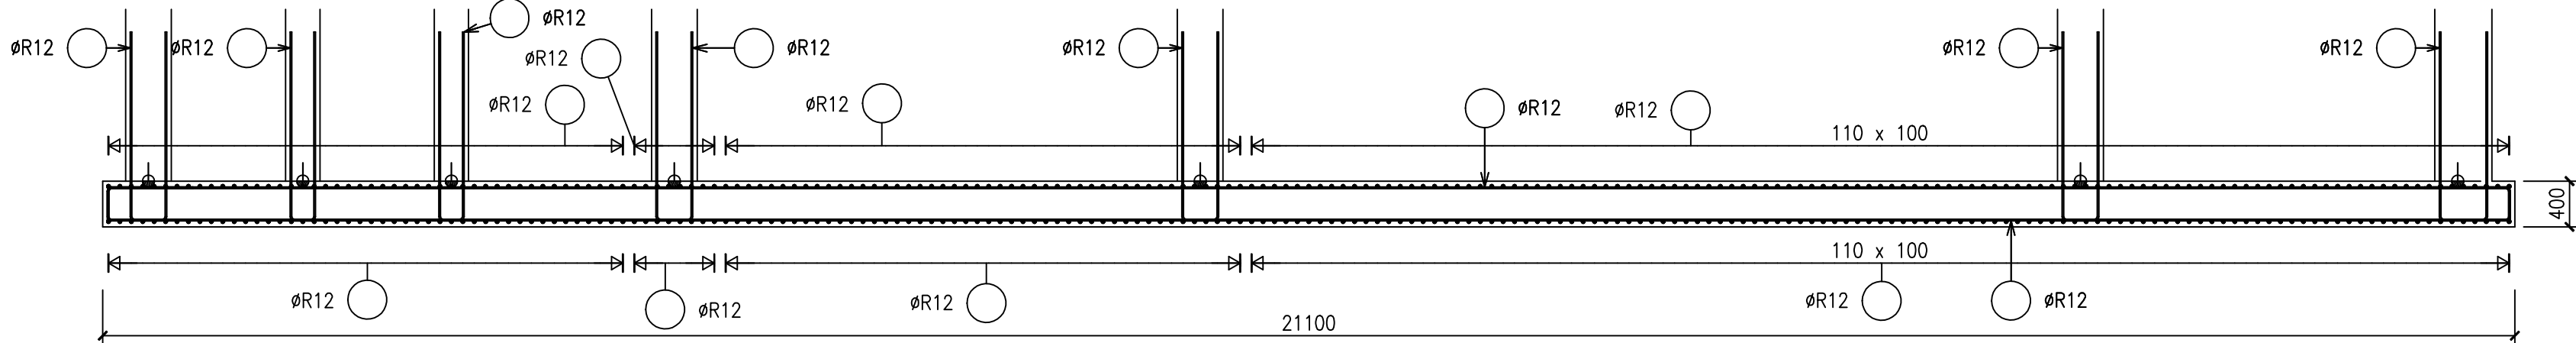

Řez E-E

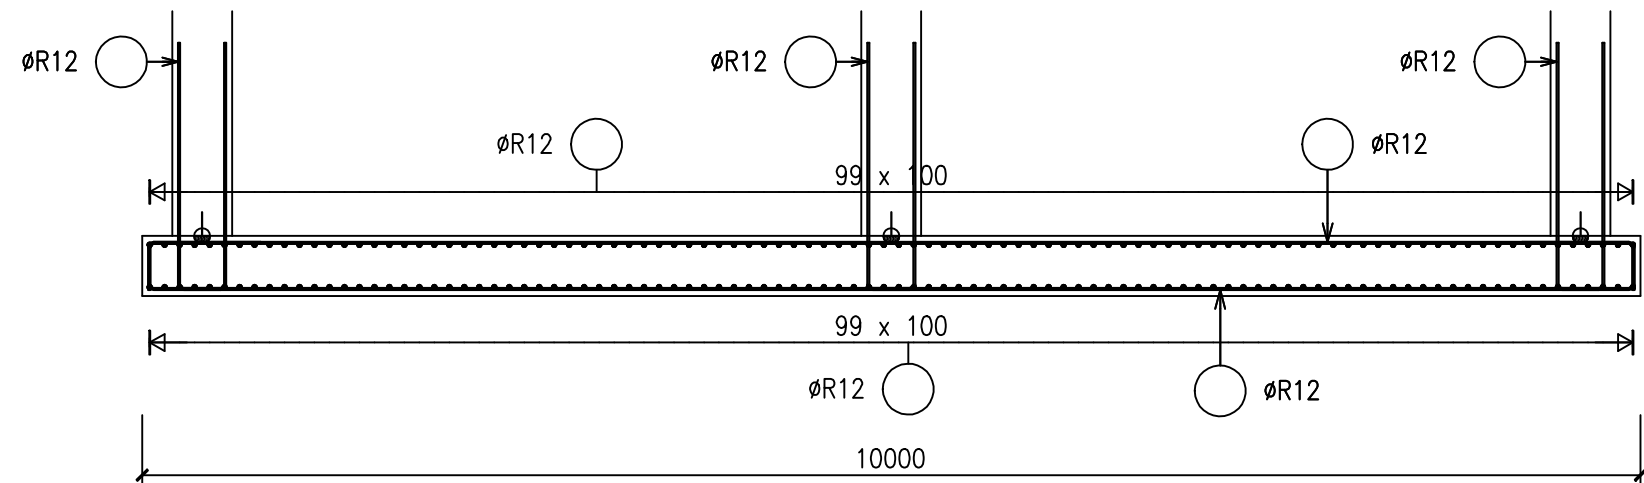


Řez D-D

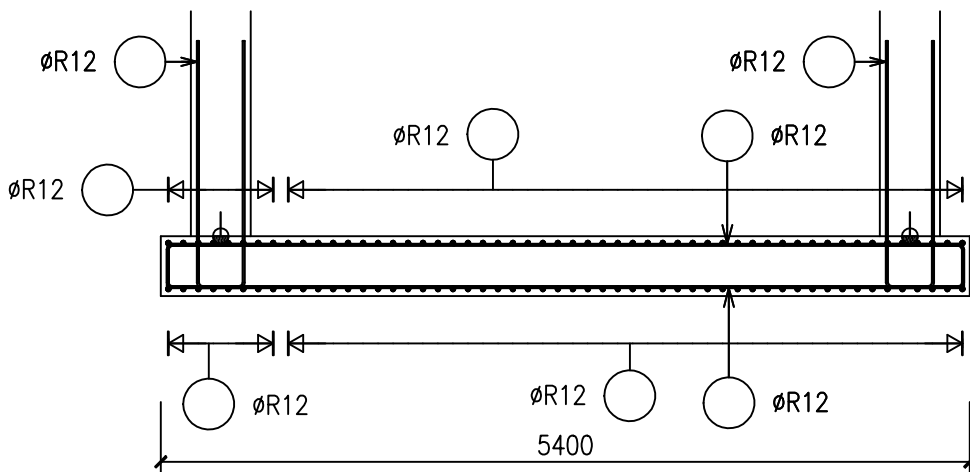


D 1


HORNÍ VÝZTUŽ

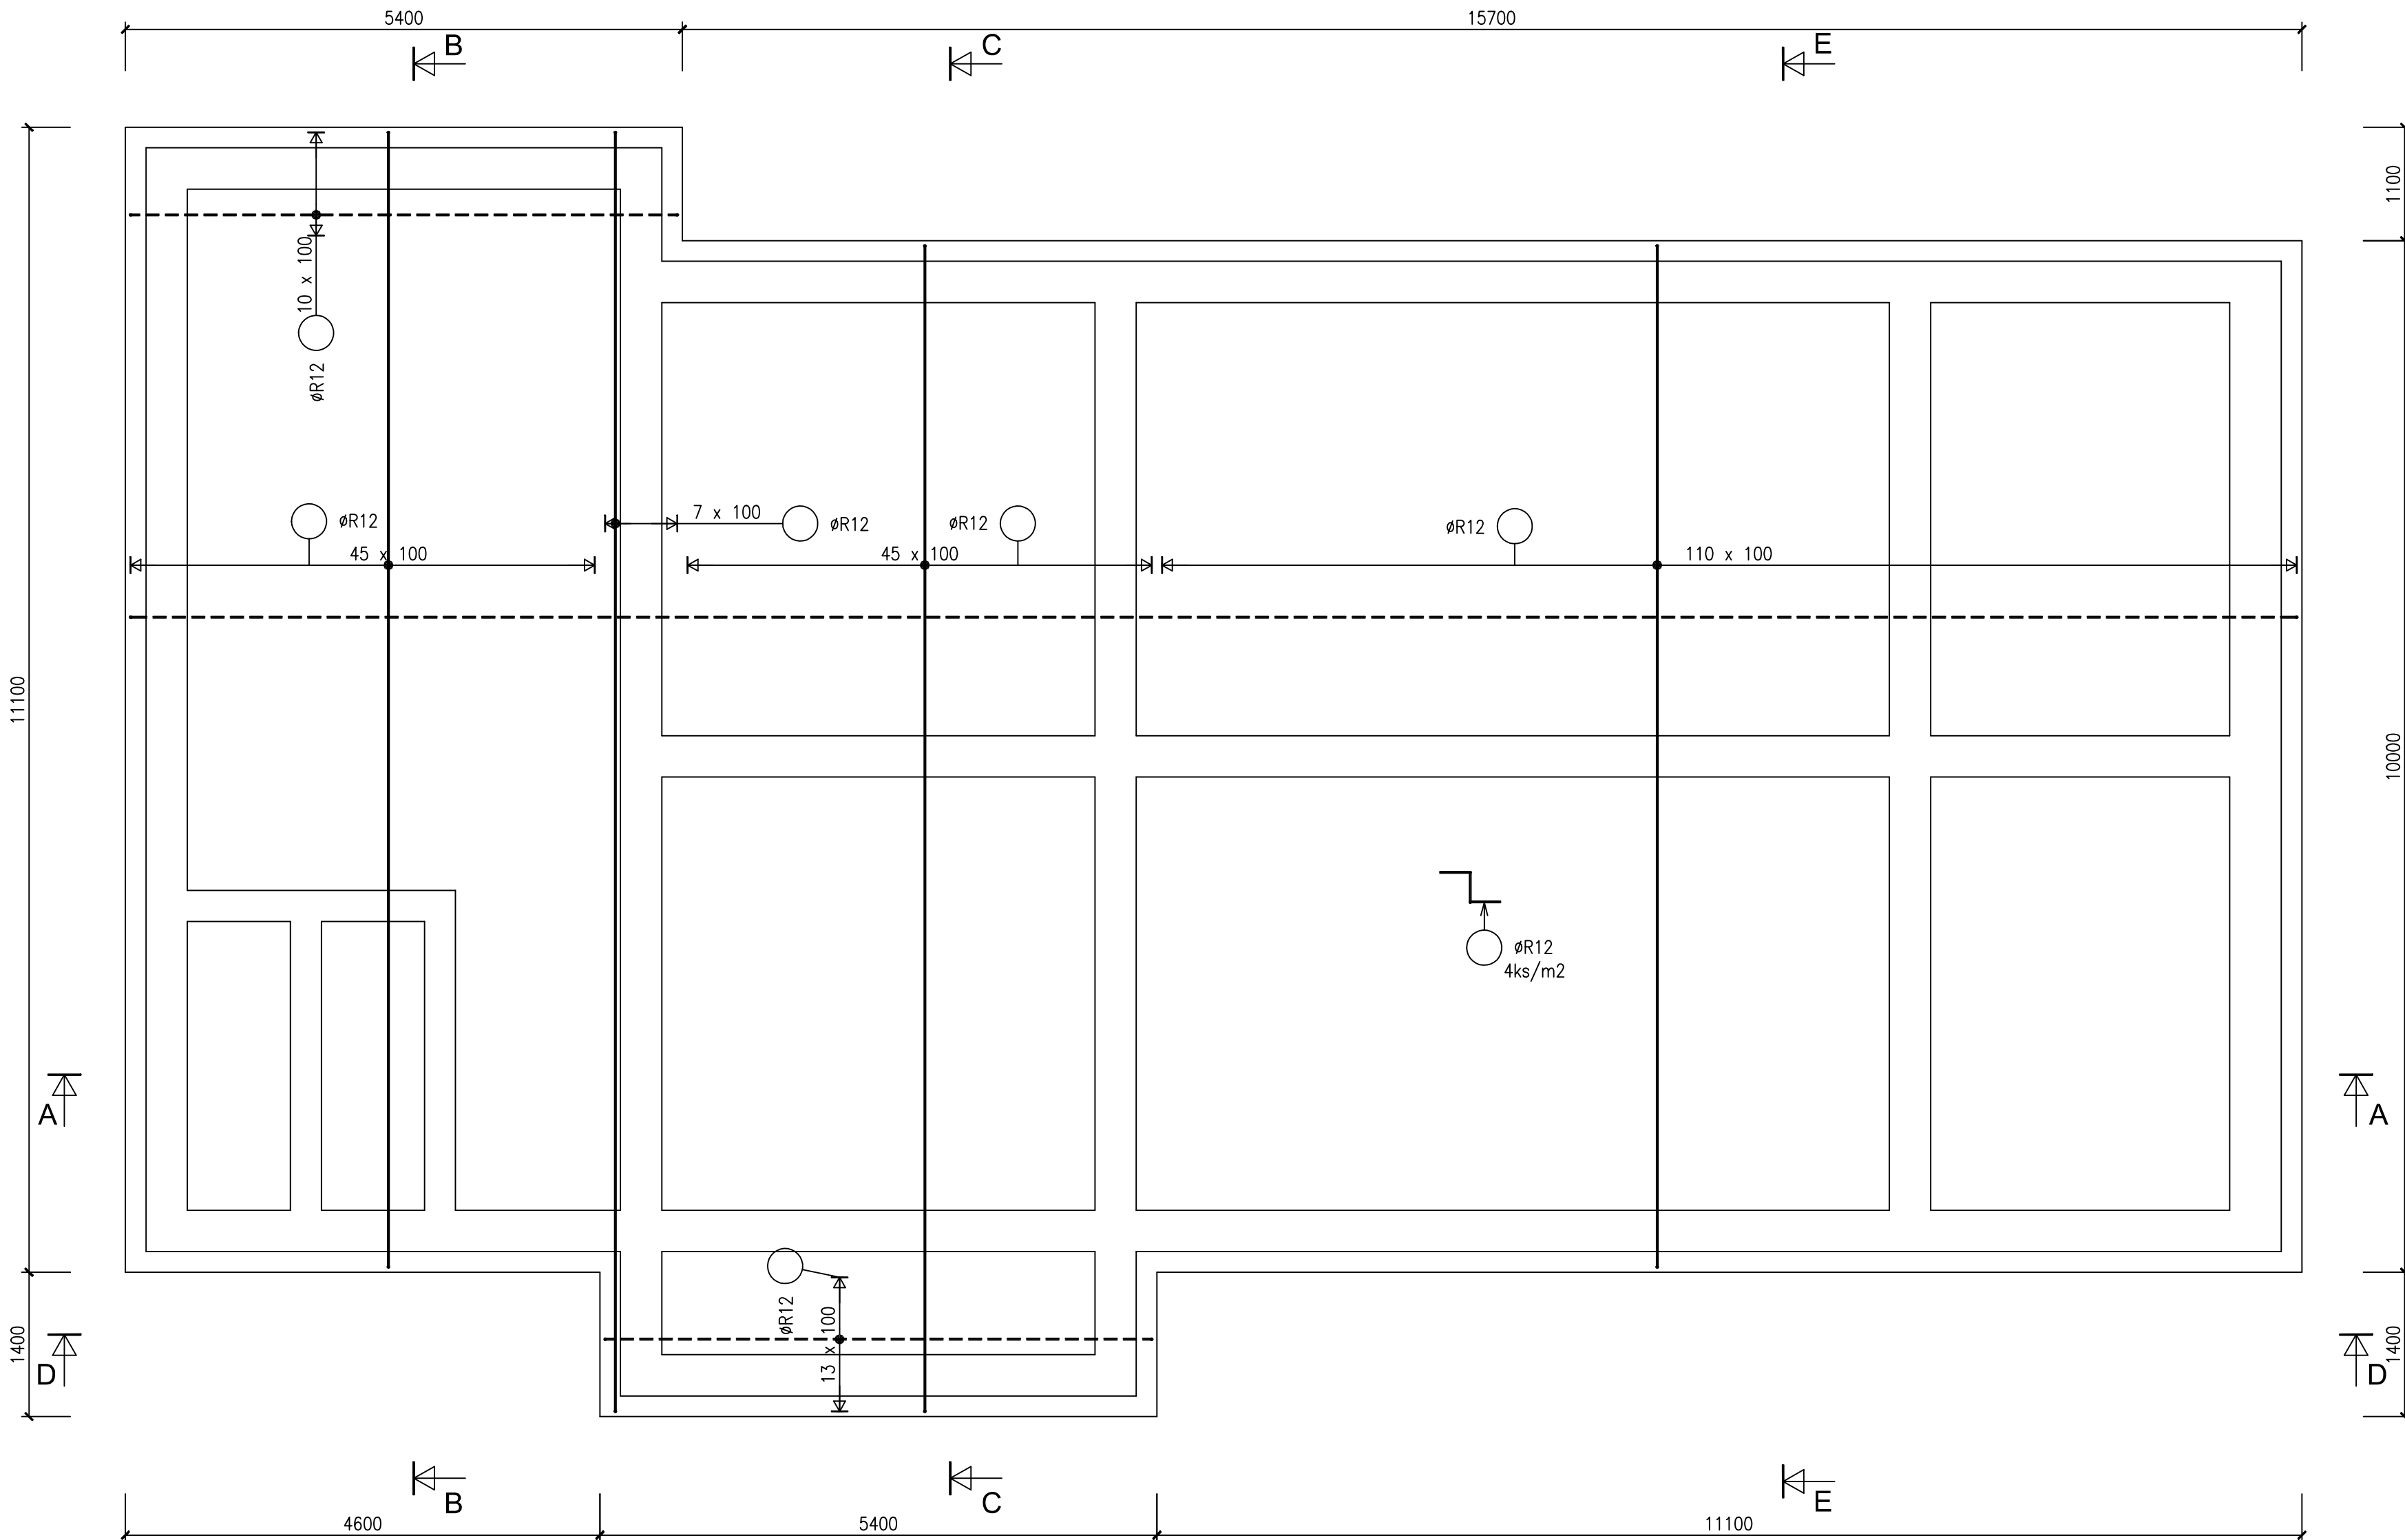

Řez B-B

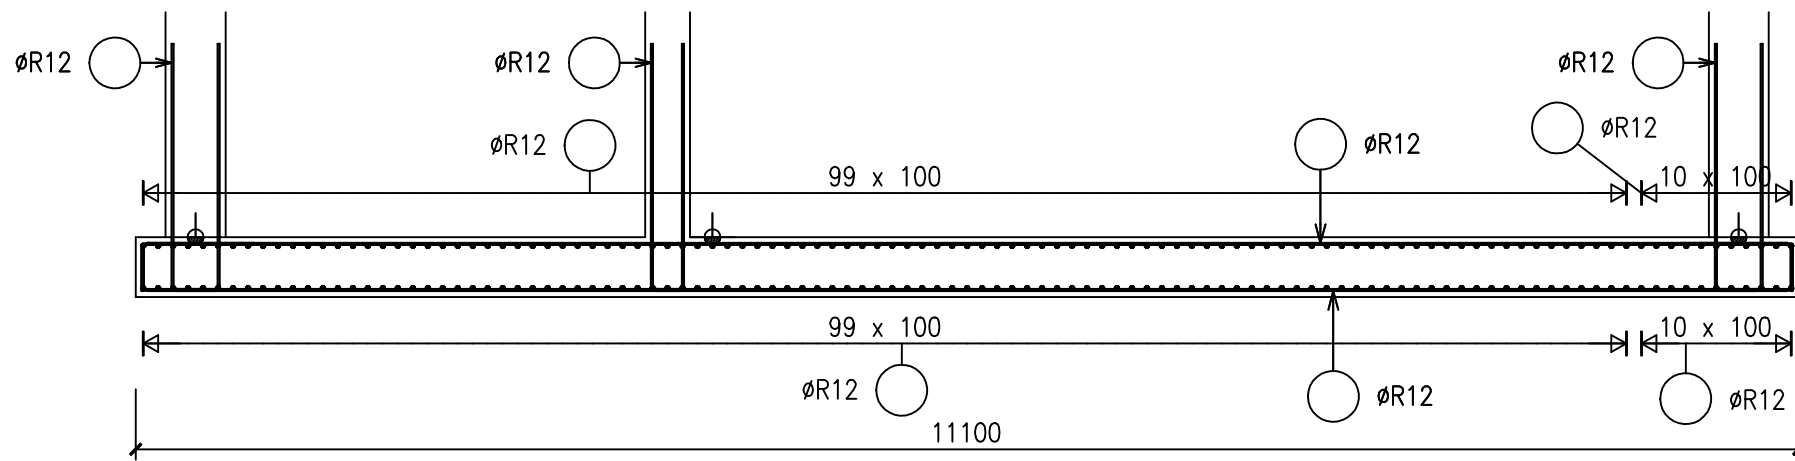

Řez C-C

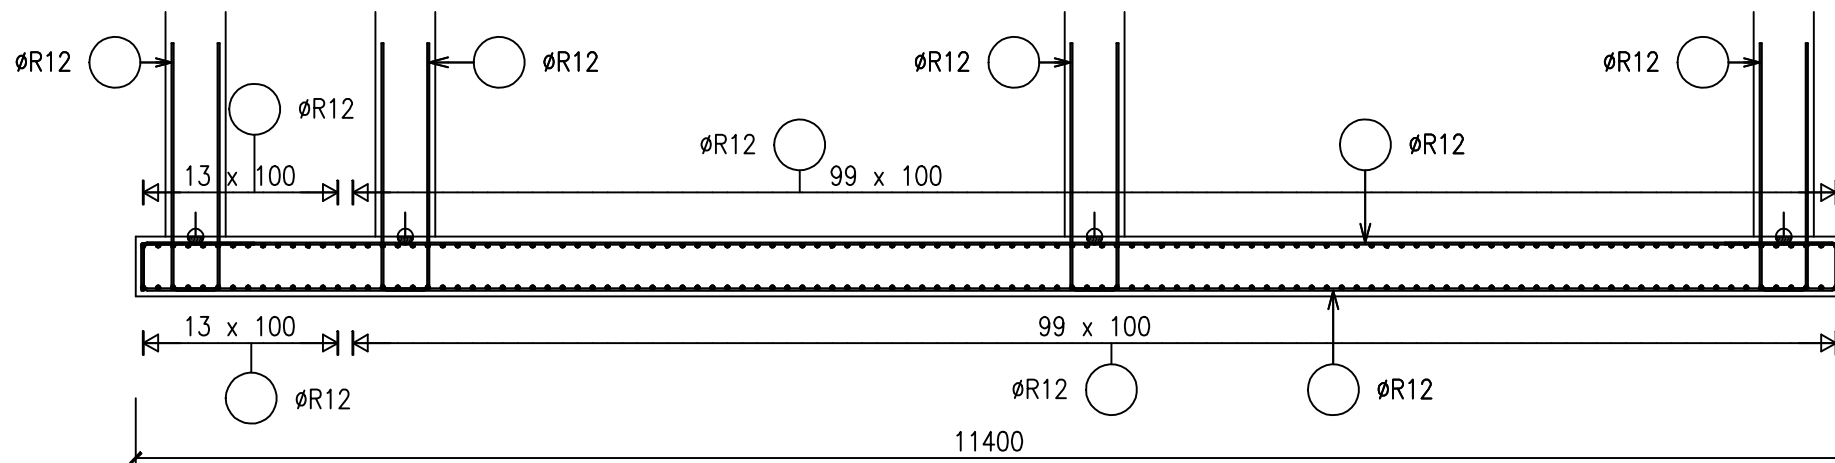

**BETON ČSN EN 206-1/Z3**  
**C25/30-XA1, XC4-D<sub>max</sub> 22-S3**  
**MAX. PRŮSAK 50mm ČSN EN 12390-8**  
**OCEL B500 (10505-R)**  
**KRYTÍ 40mm**

| Revize č. | Popis změny: | Datum: | Schválil: |
|-----------|--------------|--------|-----------|
| -         | -            | -      | -         |
|           |              |        |           |
|           |              |        |           |

±0,000 = 280,50 m n.m.

|   |   |                                                                                       |
|---|---|---------------------------------------------------------------------------------------|
| <div>Vypracoval: Ing. Irena Markus</div> <div>Zodpovědný projektant: Ing. J. Rátenček</div> <div>Vedoucí projektu: Ing. Pavel Kocír</div> <div>Kontroloval: Ing. Pavel Kocír</div> <div>Stupeň: PD k zadání stavby</div> <div>Investor: Kanalizace ČOV svazek obcí Pěčín</div> | <div>PROVOD inž. spol., s.r.o.</div> <div>V Podhájí 226/28</div> <div>400 01 Štěrbová</div> <div>tel.: 475 201 380</div> <div>středisko Třnov:</div> <div>Kučyma 51</div> <div>666 01 Třnov</div> <div>tel.: 549 259 539</div>             |  |
| <div>Název akce:</div> <div>Obec Laškov - ČOV a stoková síť</div> <div>Část:</div> <div>D.1.01 SO 01 Čistírna odpadních vod</div> <div>D.1.2 Stavebně konstrukční řešení</div> <div>Název přílohy:</div> <div>DESKA D1 - SCHÉMA VÝZTUŽE</div>                                  | <div>Soubor: -</div> <div>Tisk soubor: -</div> <div>Paré č.</div> <div>Zak. č.: 17-7027</div> <div>Datum: říjen 2018</div> <div>Revize č.: 0</div> <div>Formát: 10 A4</div> <div>Měřítko: 1:50</div> <div>Číslo výkresu: D.1.01/2-04</div> |                                                                                       |