




ST 1

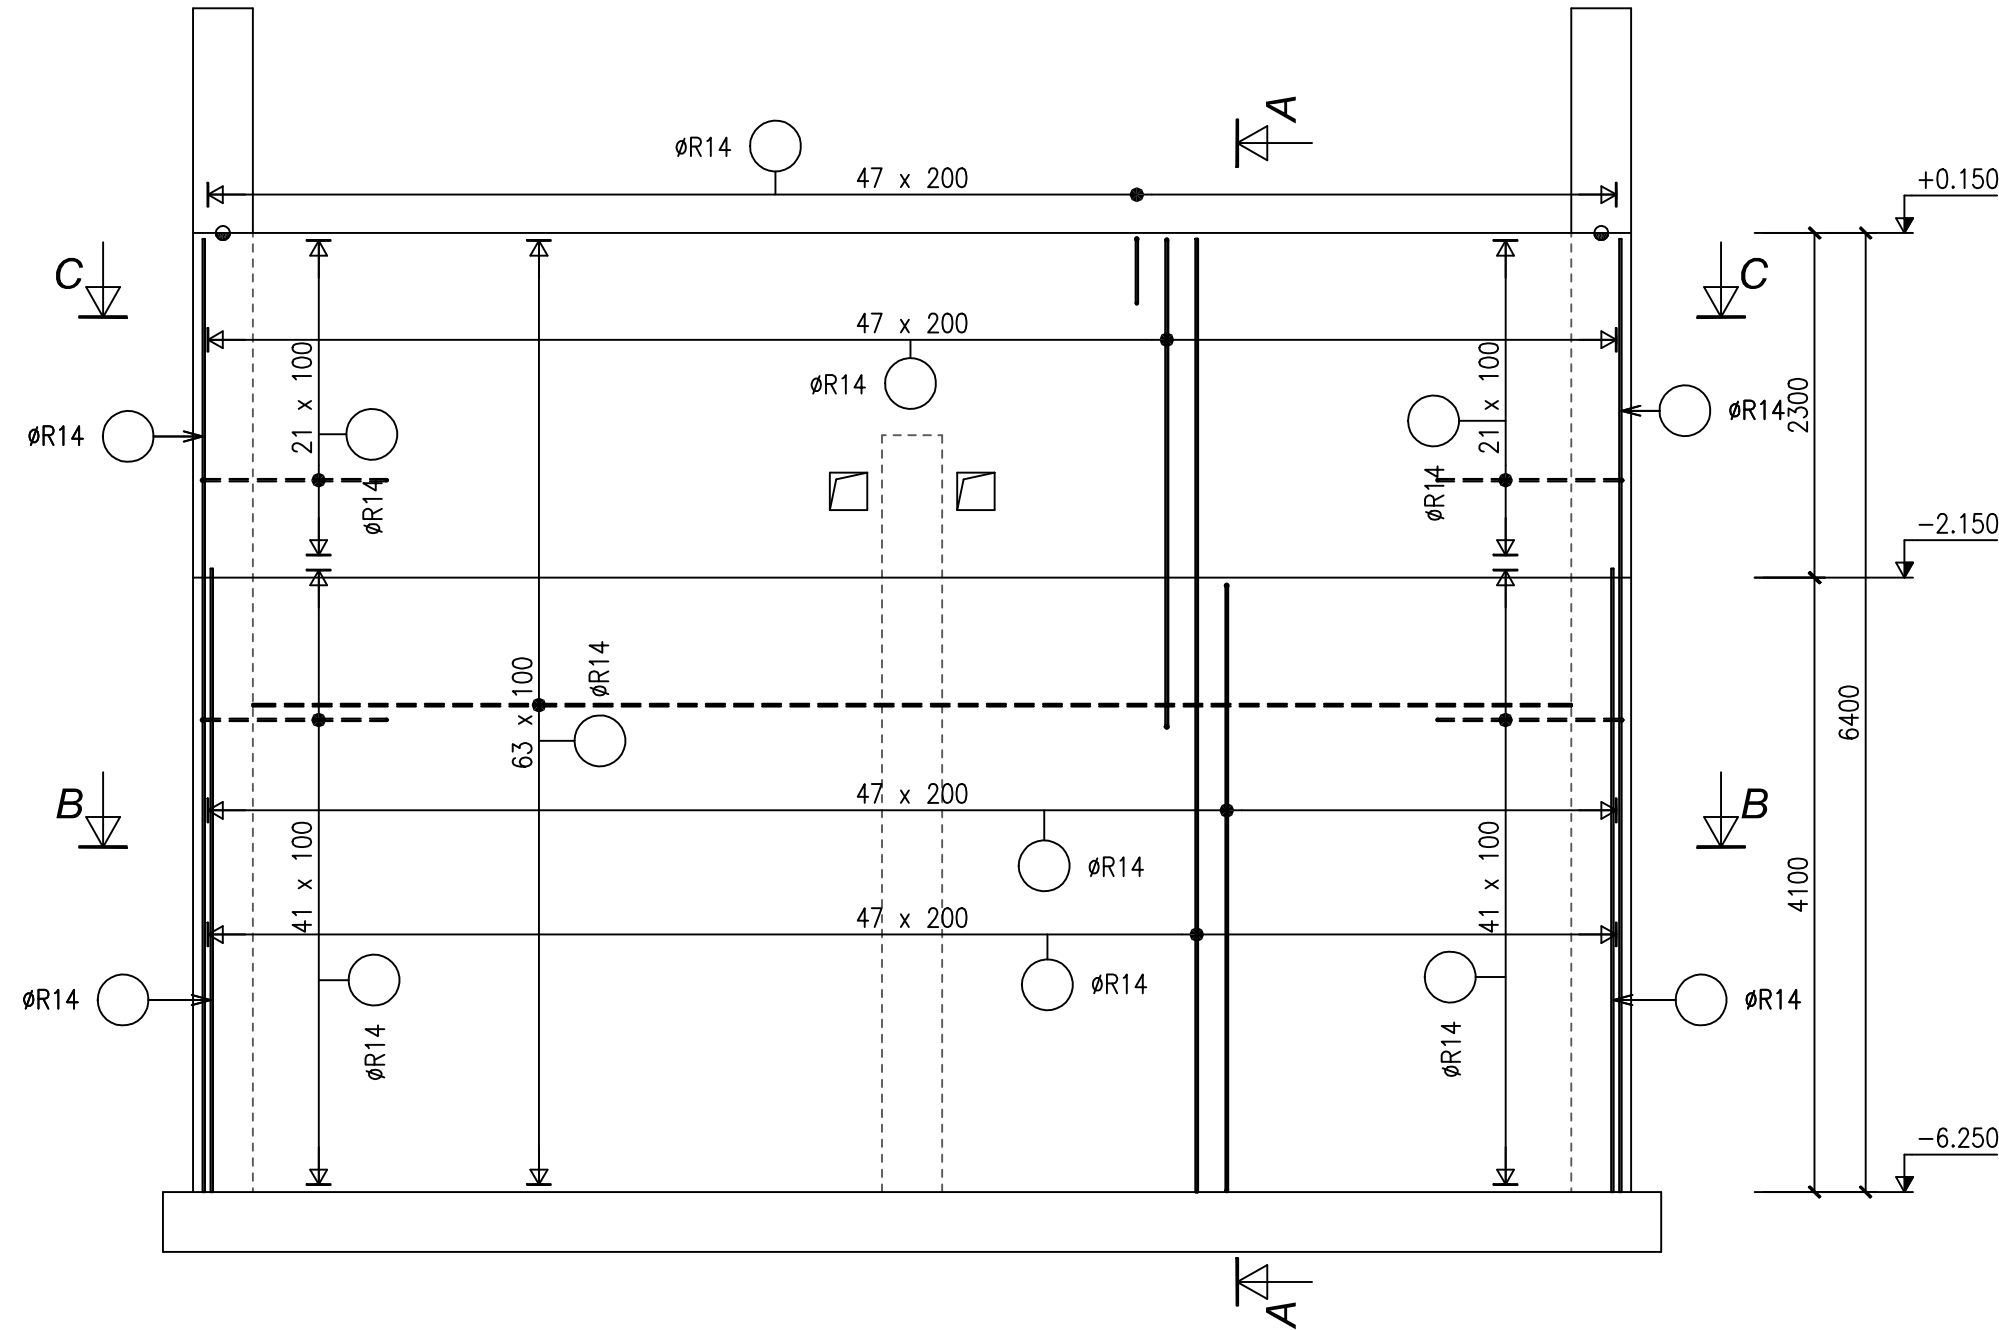


Řez A-A
(ST 1)

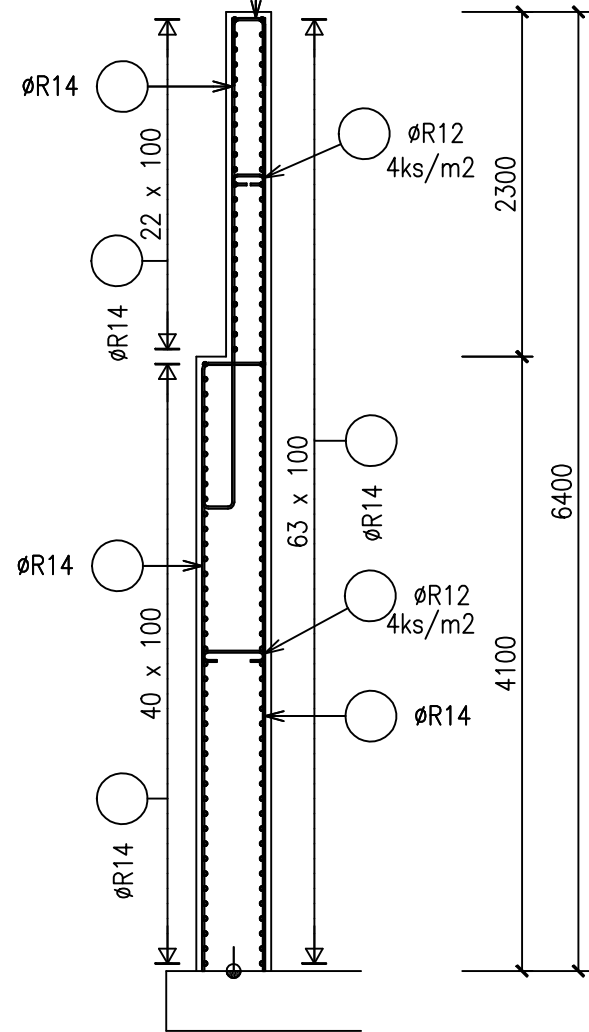


ST3, ST4, ST5

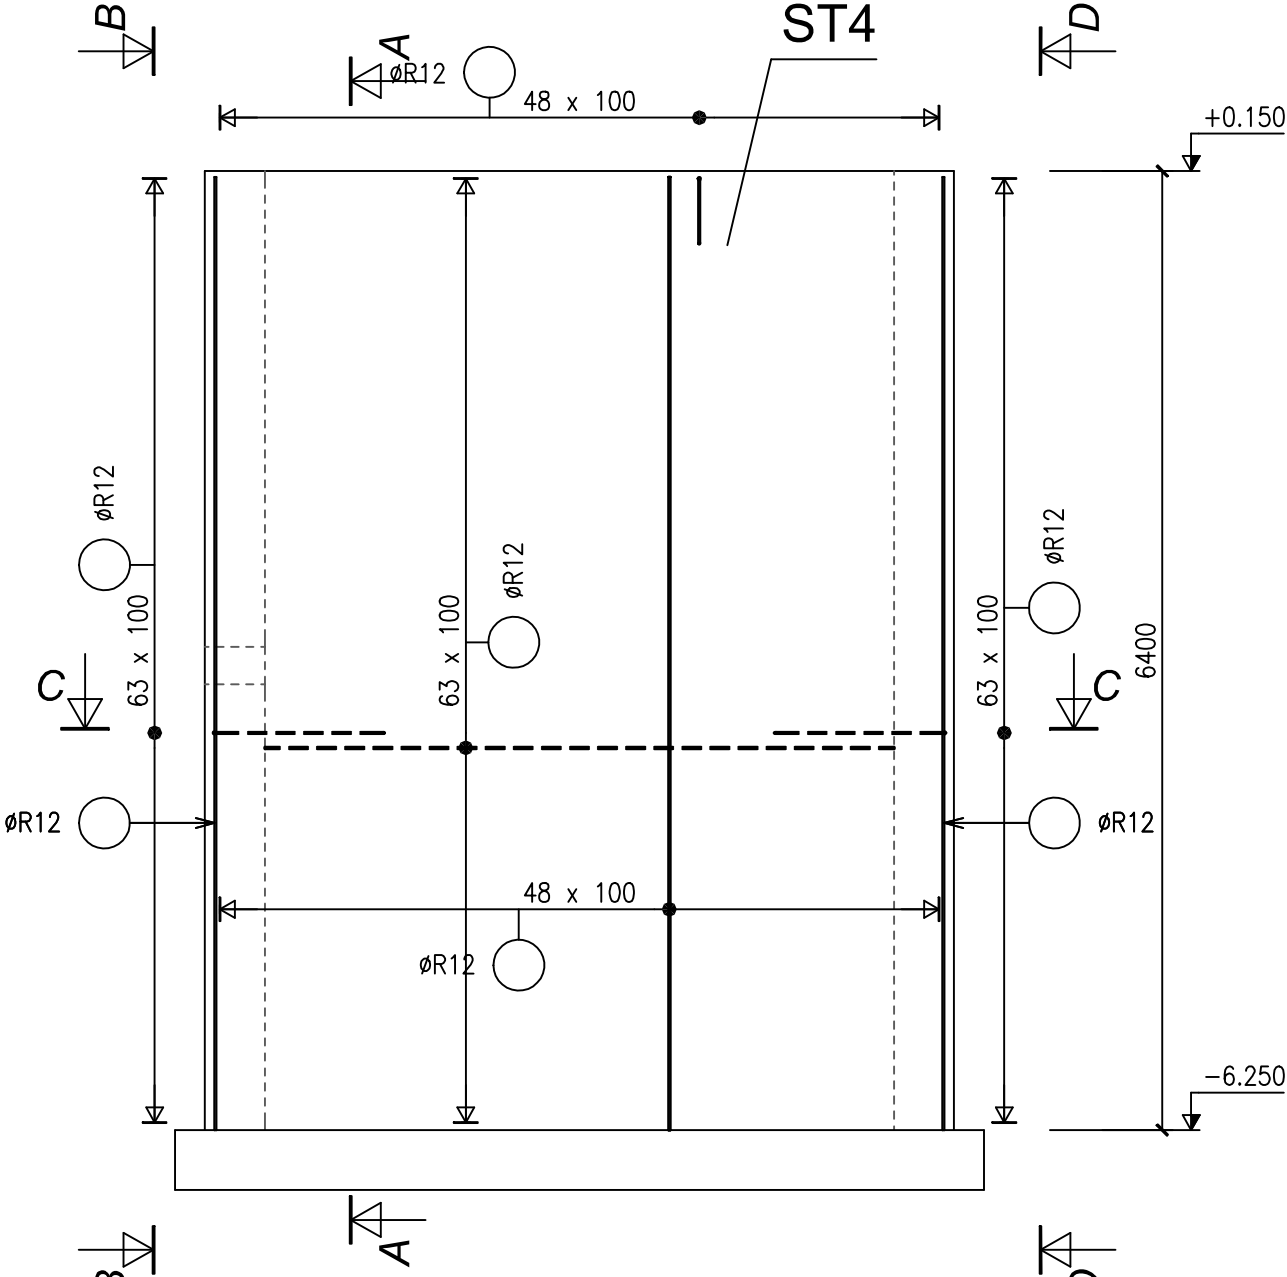


Řez A-A
(ST 4)

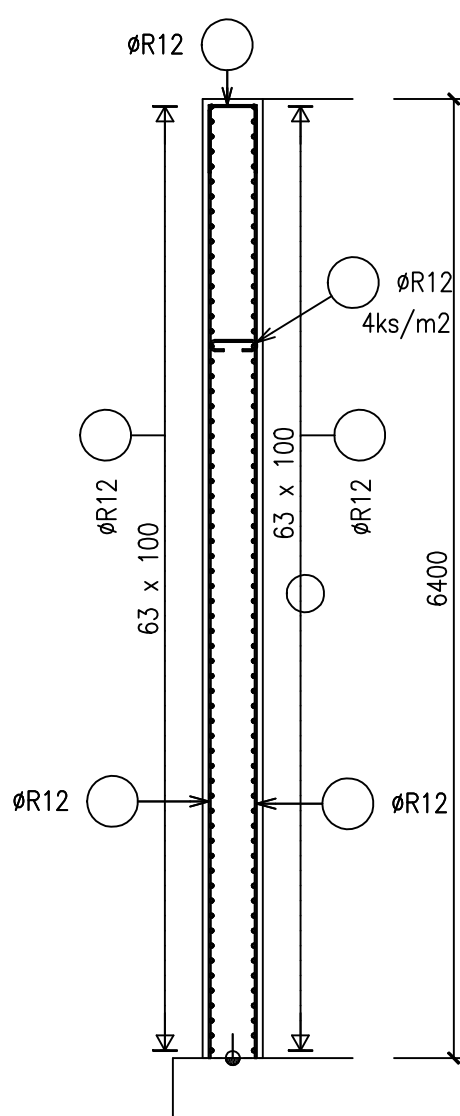


Řez D-D
(ST 3)

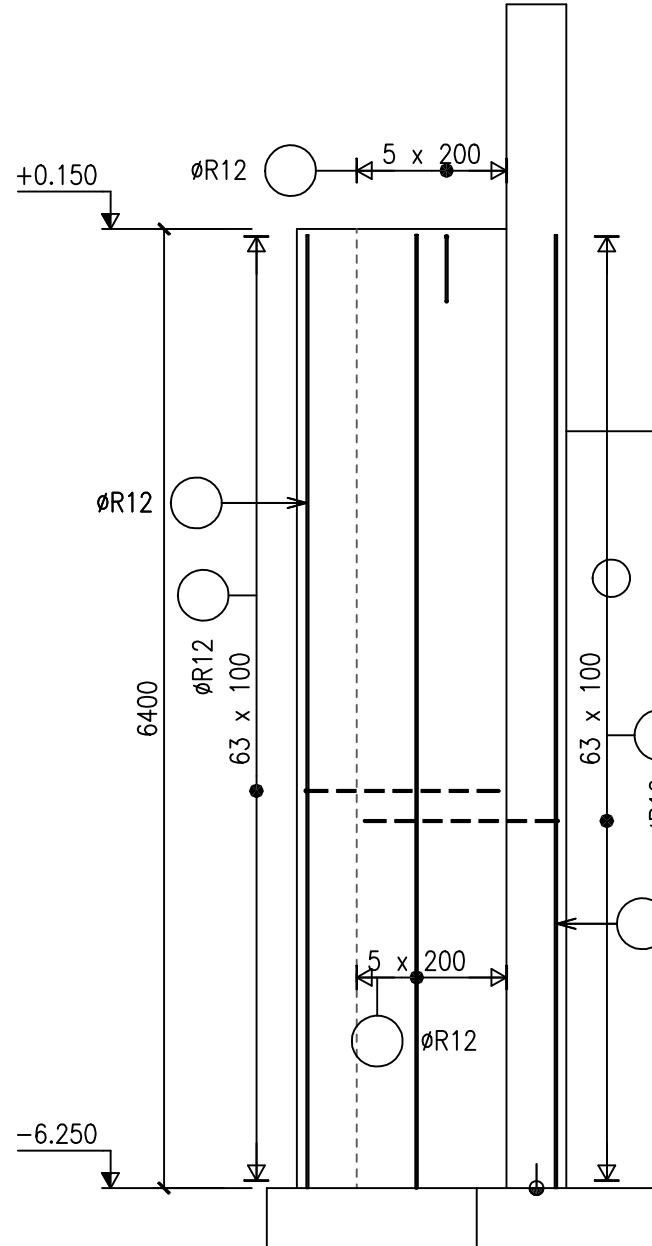


Řez B-B
(ST 5)

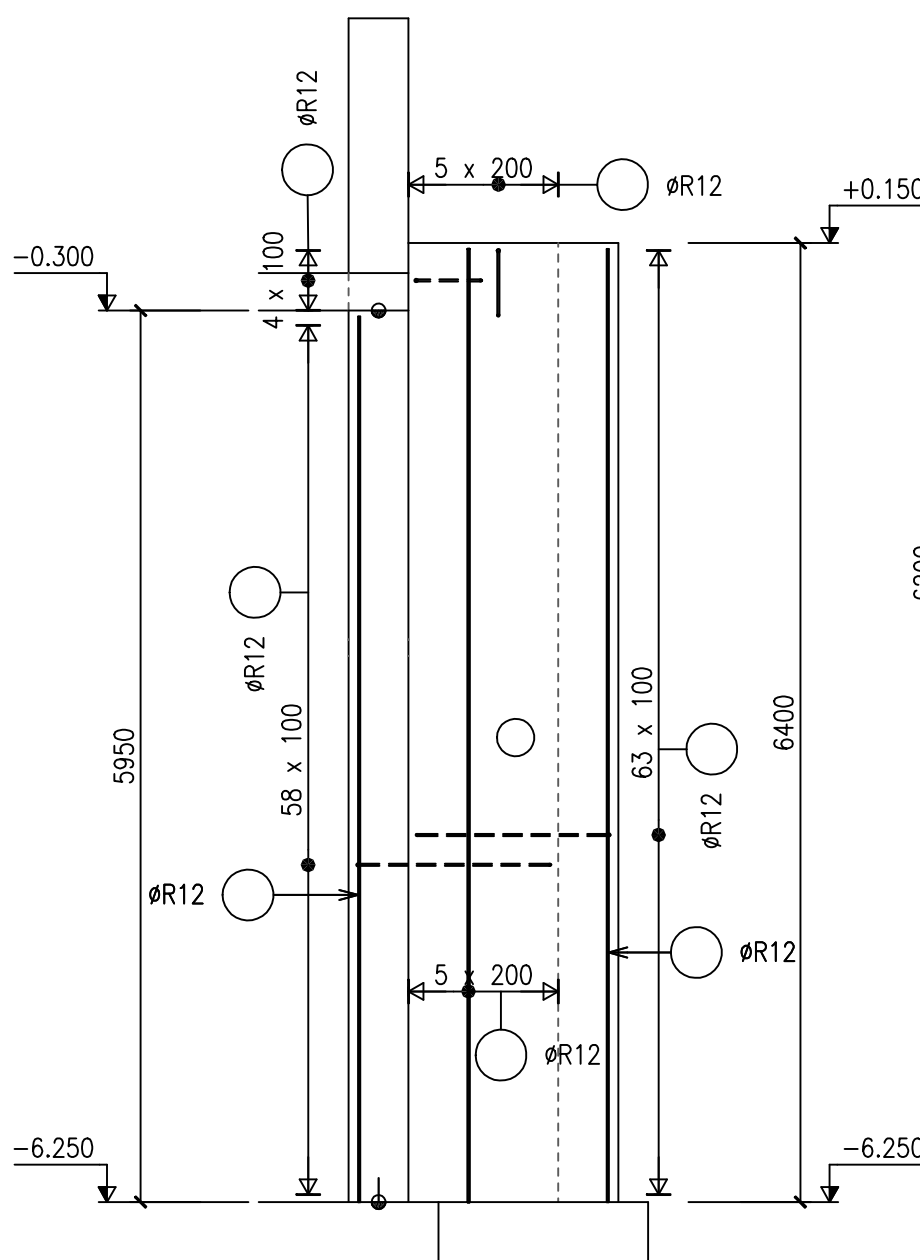


ST 6

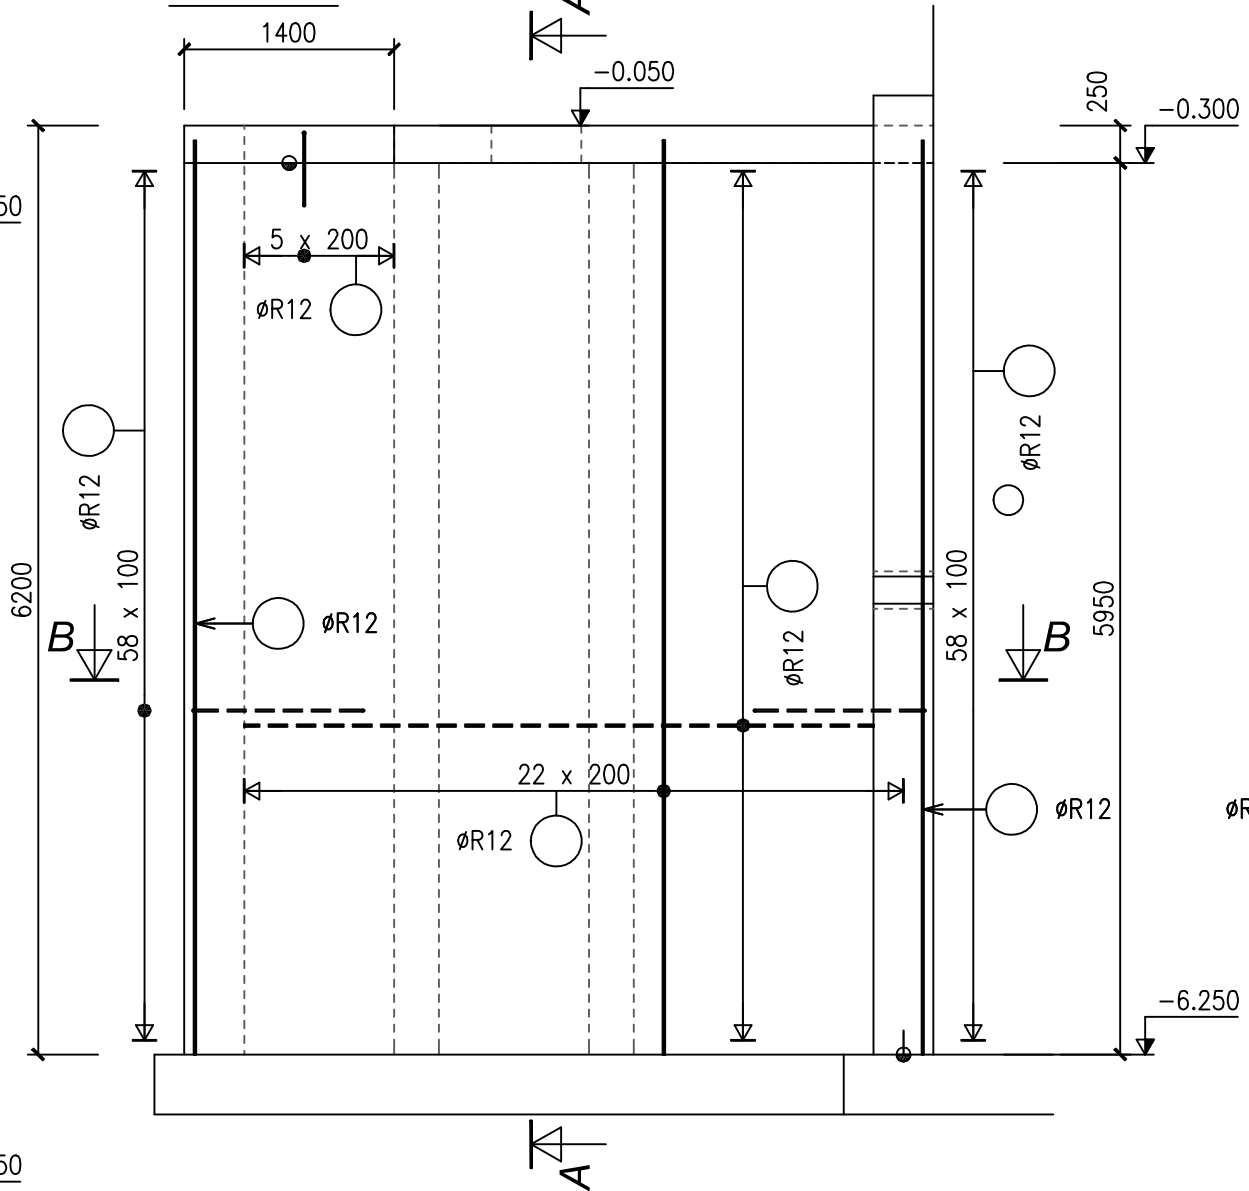


Řez A-A
(ST 6)

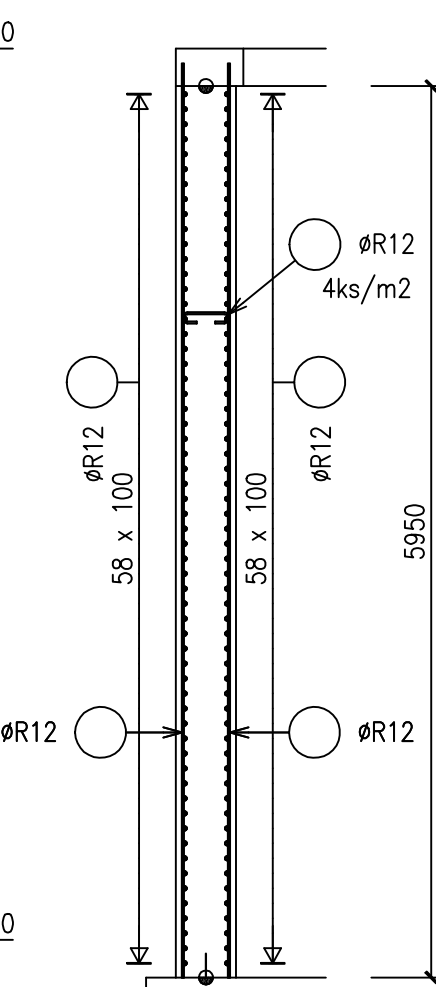


Řez B-B
(ST 1)

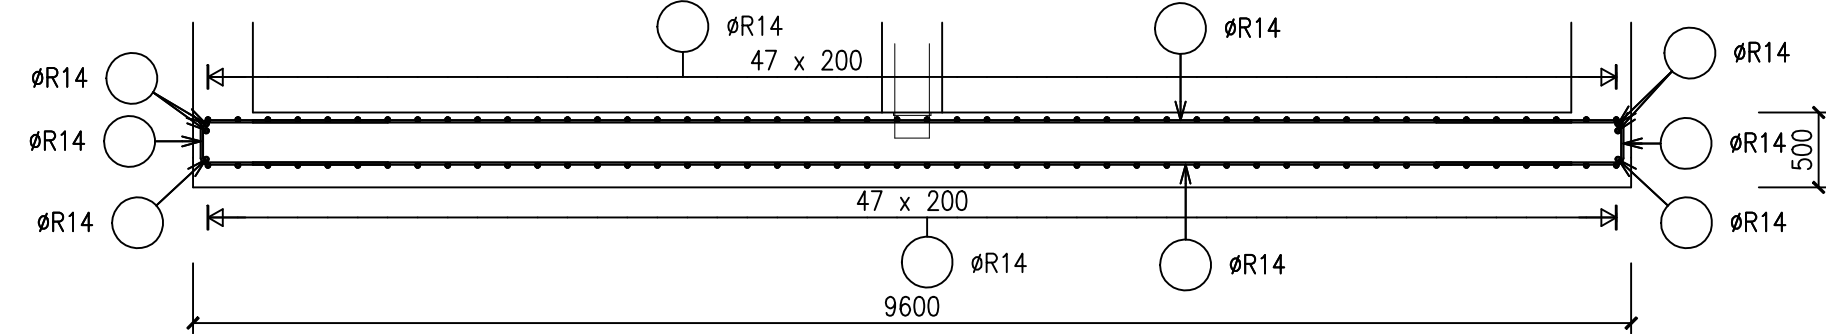


Řez C-C
(ST 1)

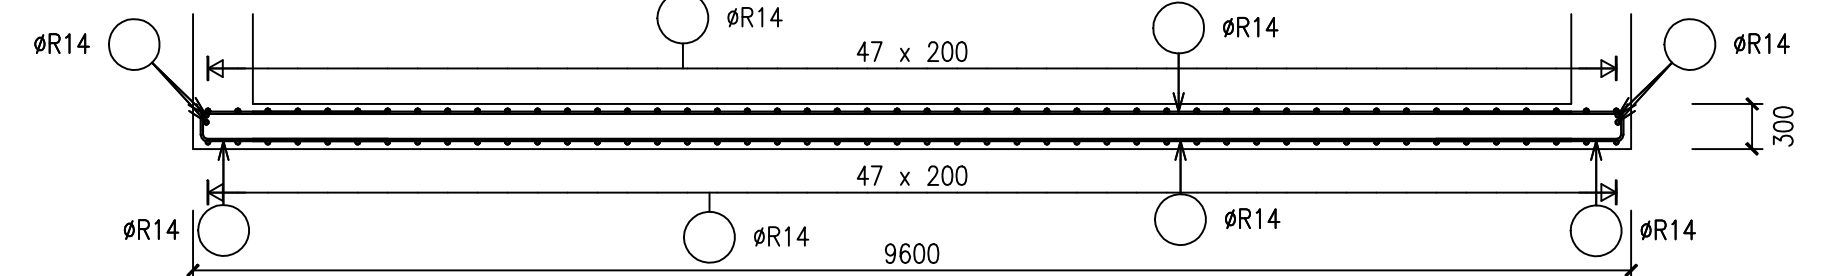


Řez C-C
(ST 3, ST 4, ST 5)

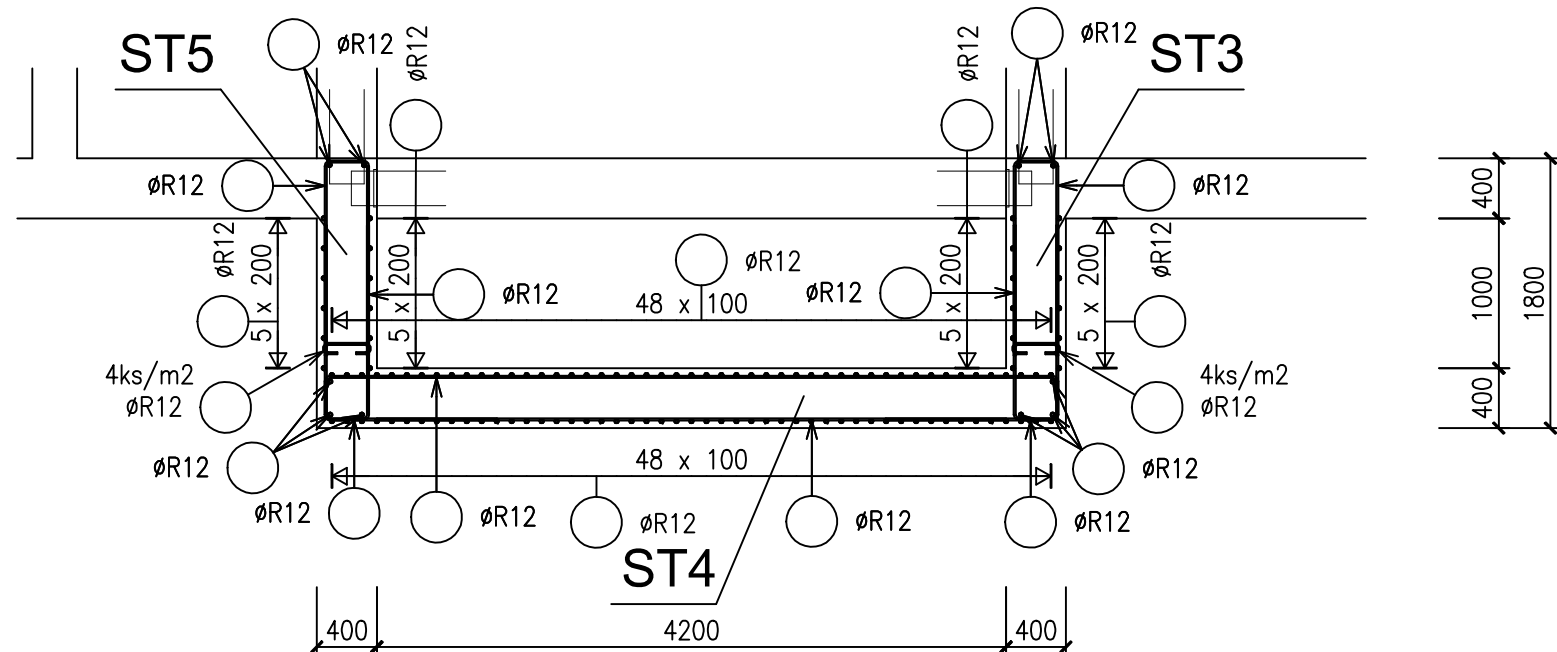


ST 2

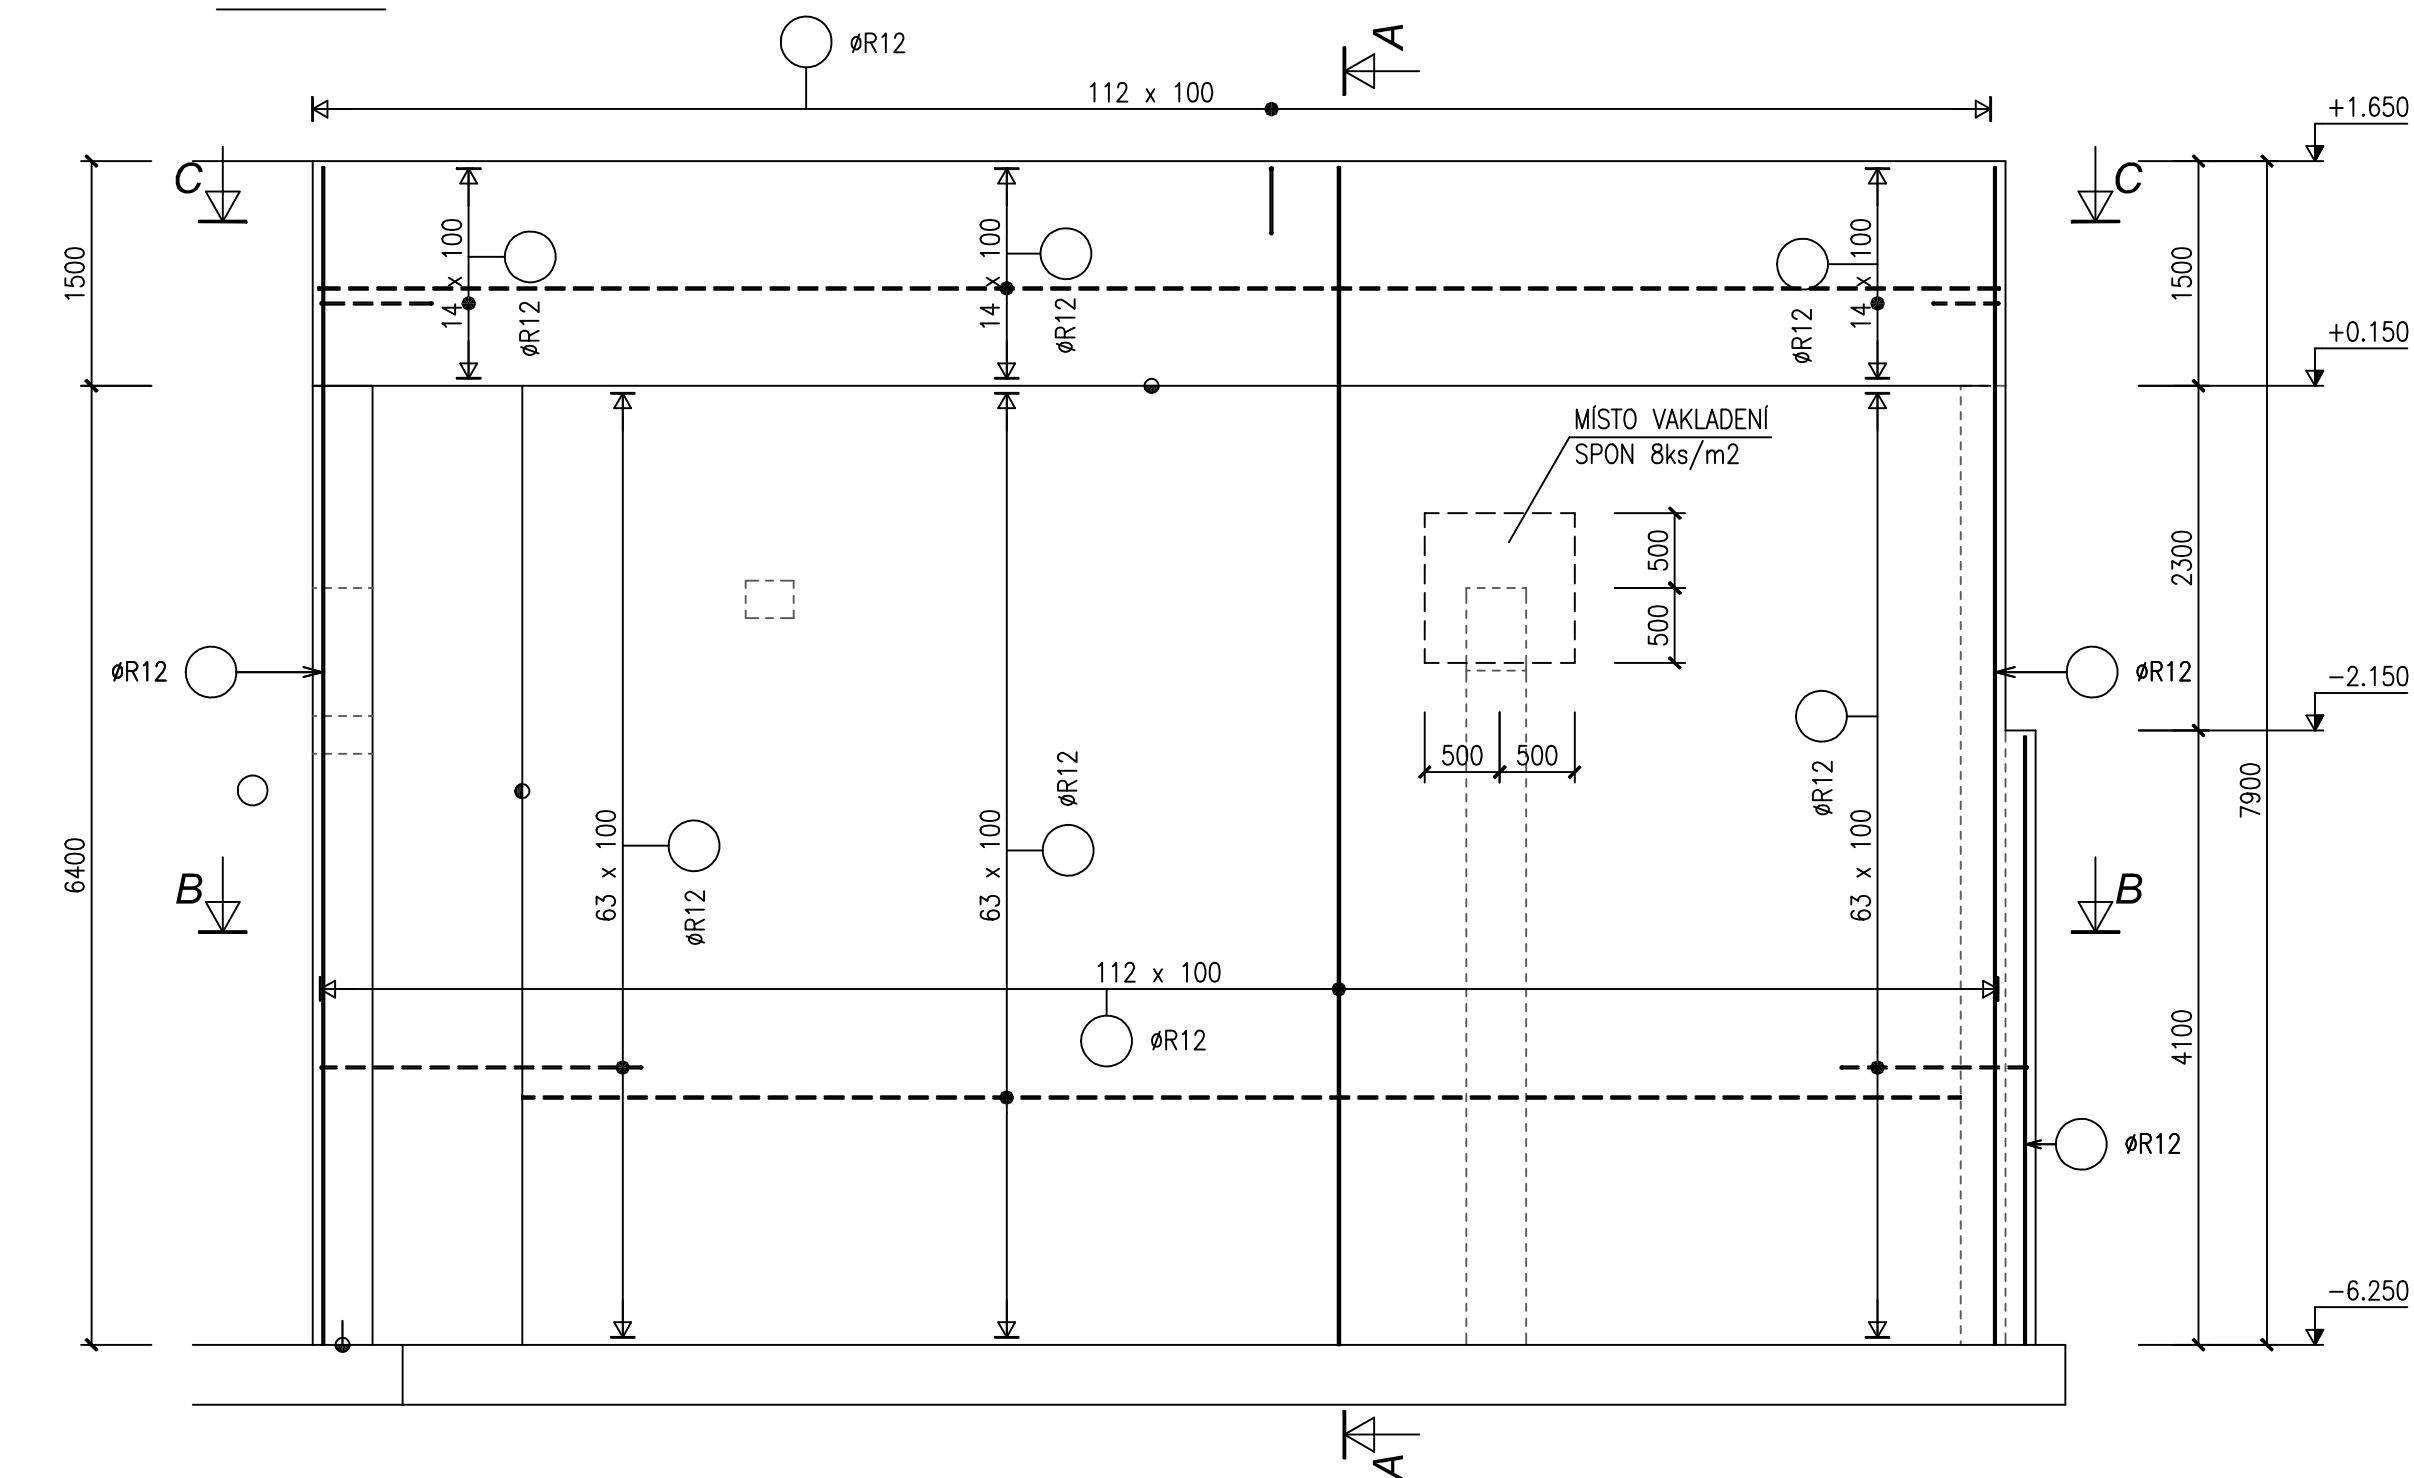


Řez A-A
(ST 2)

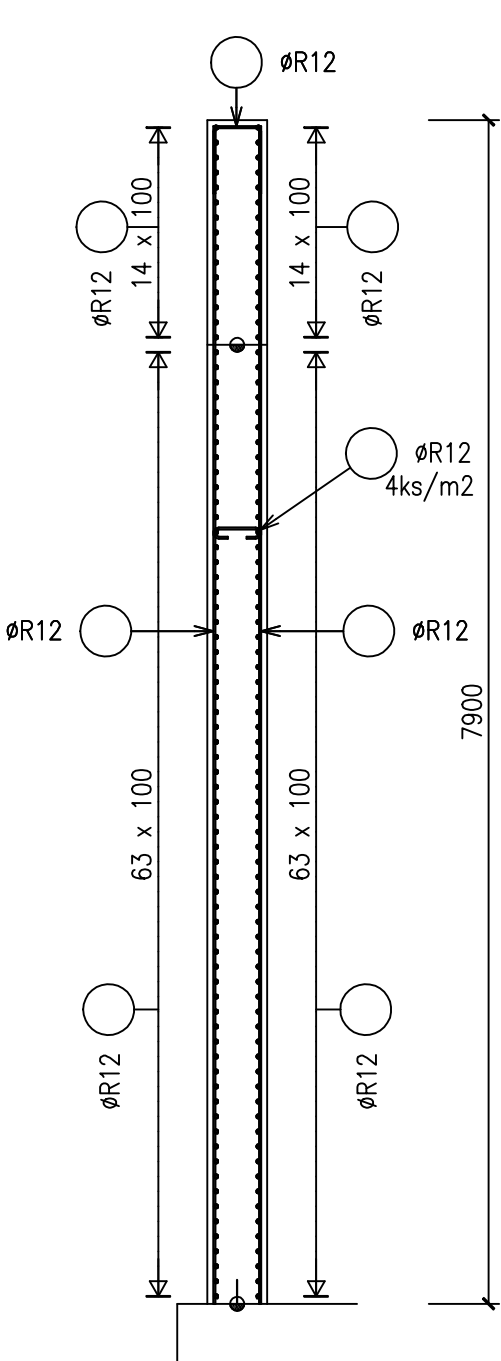

Řez B-B
(ST 2)

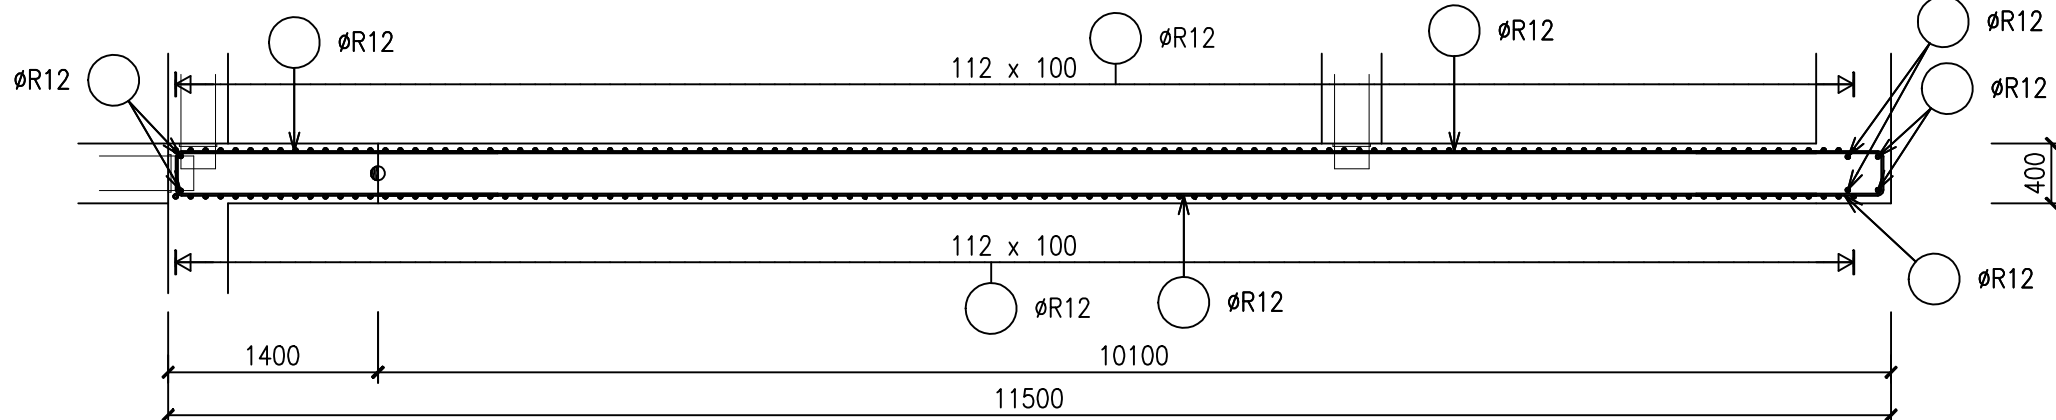

Řez C-C
(ST 2)

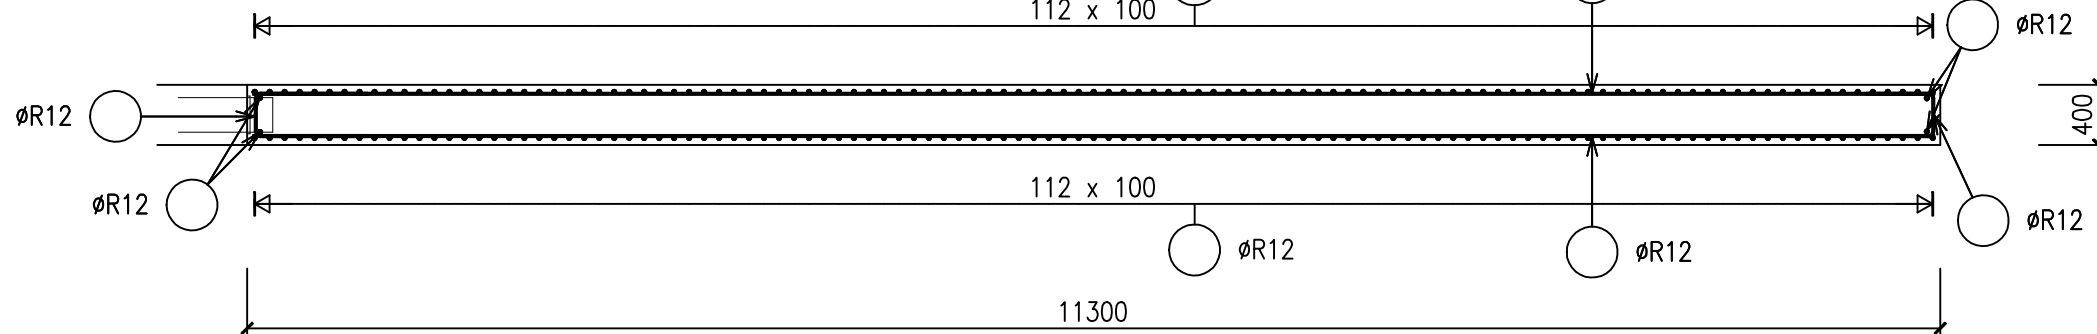

BETON ČSN EN 206-1/Z3
C25/30-XA1, XC4, XF3-D_{max} 22-S3
MAX. PRŮSAK 35mm ČSN EN 12390-8
OCEL B500 (10505-R)
KRYTÍ 40mm

Revize č.	Popis změny:	Datum:	Schválil:
-	-	-	-
±0,000 = 280,50 m n.m.			
Vypracoval:		PROVOD in2 spol., s.r.o.	
Zodpovědný projektant:		V. Podhájí 226/28	
Vedoucí projektu:		400 01 Štěrka L.	
Kontroloval:		tel.: 475 201 380	
Stupeň:		středisko Třnov:	
Investor:		Kučyma 51	
Název akce:		666-01 Třnov	
Obec Laškov - ČOV a stoková síť		tel.: 549 259 539	
Část:		Soubor:	
D.1.01 SO 01 Čistírna odpadních vod		Paré č.	
D.1.2 Stavebně konstrukční řešení		Zak. č.:	
Název přílohy:		Datum:	
STĚNY ST1, ST2, ST3, ST4, ST5, ST6 - SCHÉMA VÝZTUŽE		Revize č.:	
		Formát:	
		Měřítko:	
		Číslo výkresu:	
		1:50	
		D.1.01/2-05	