




ST 7

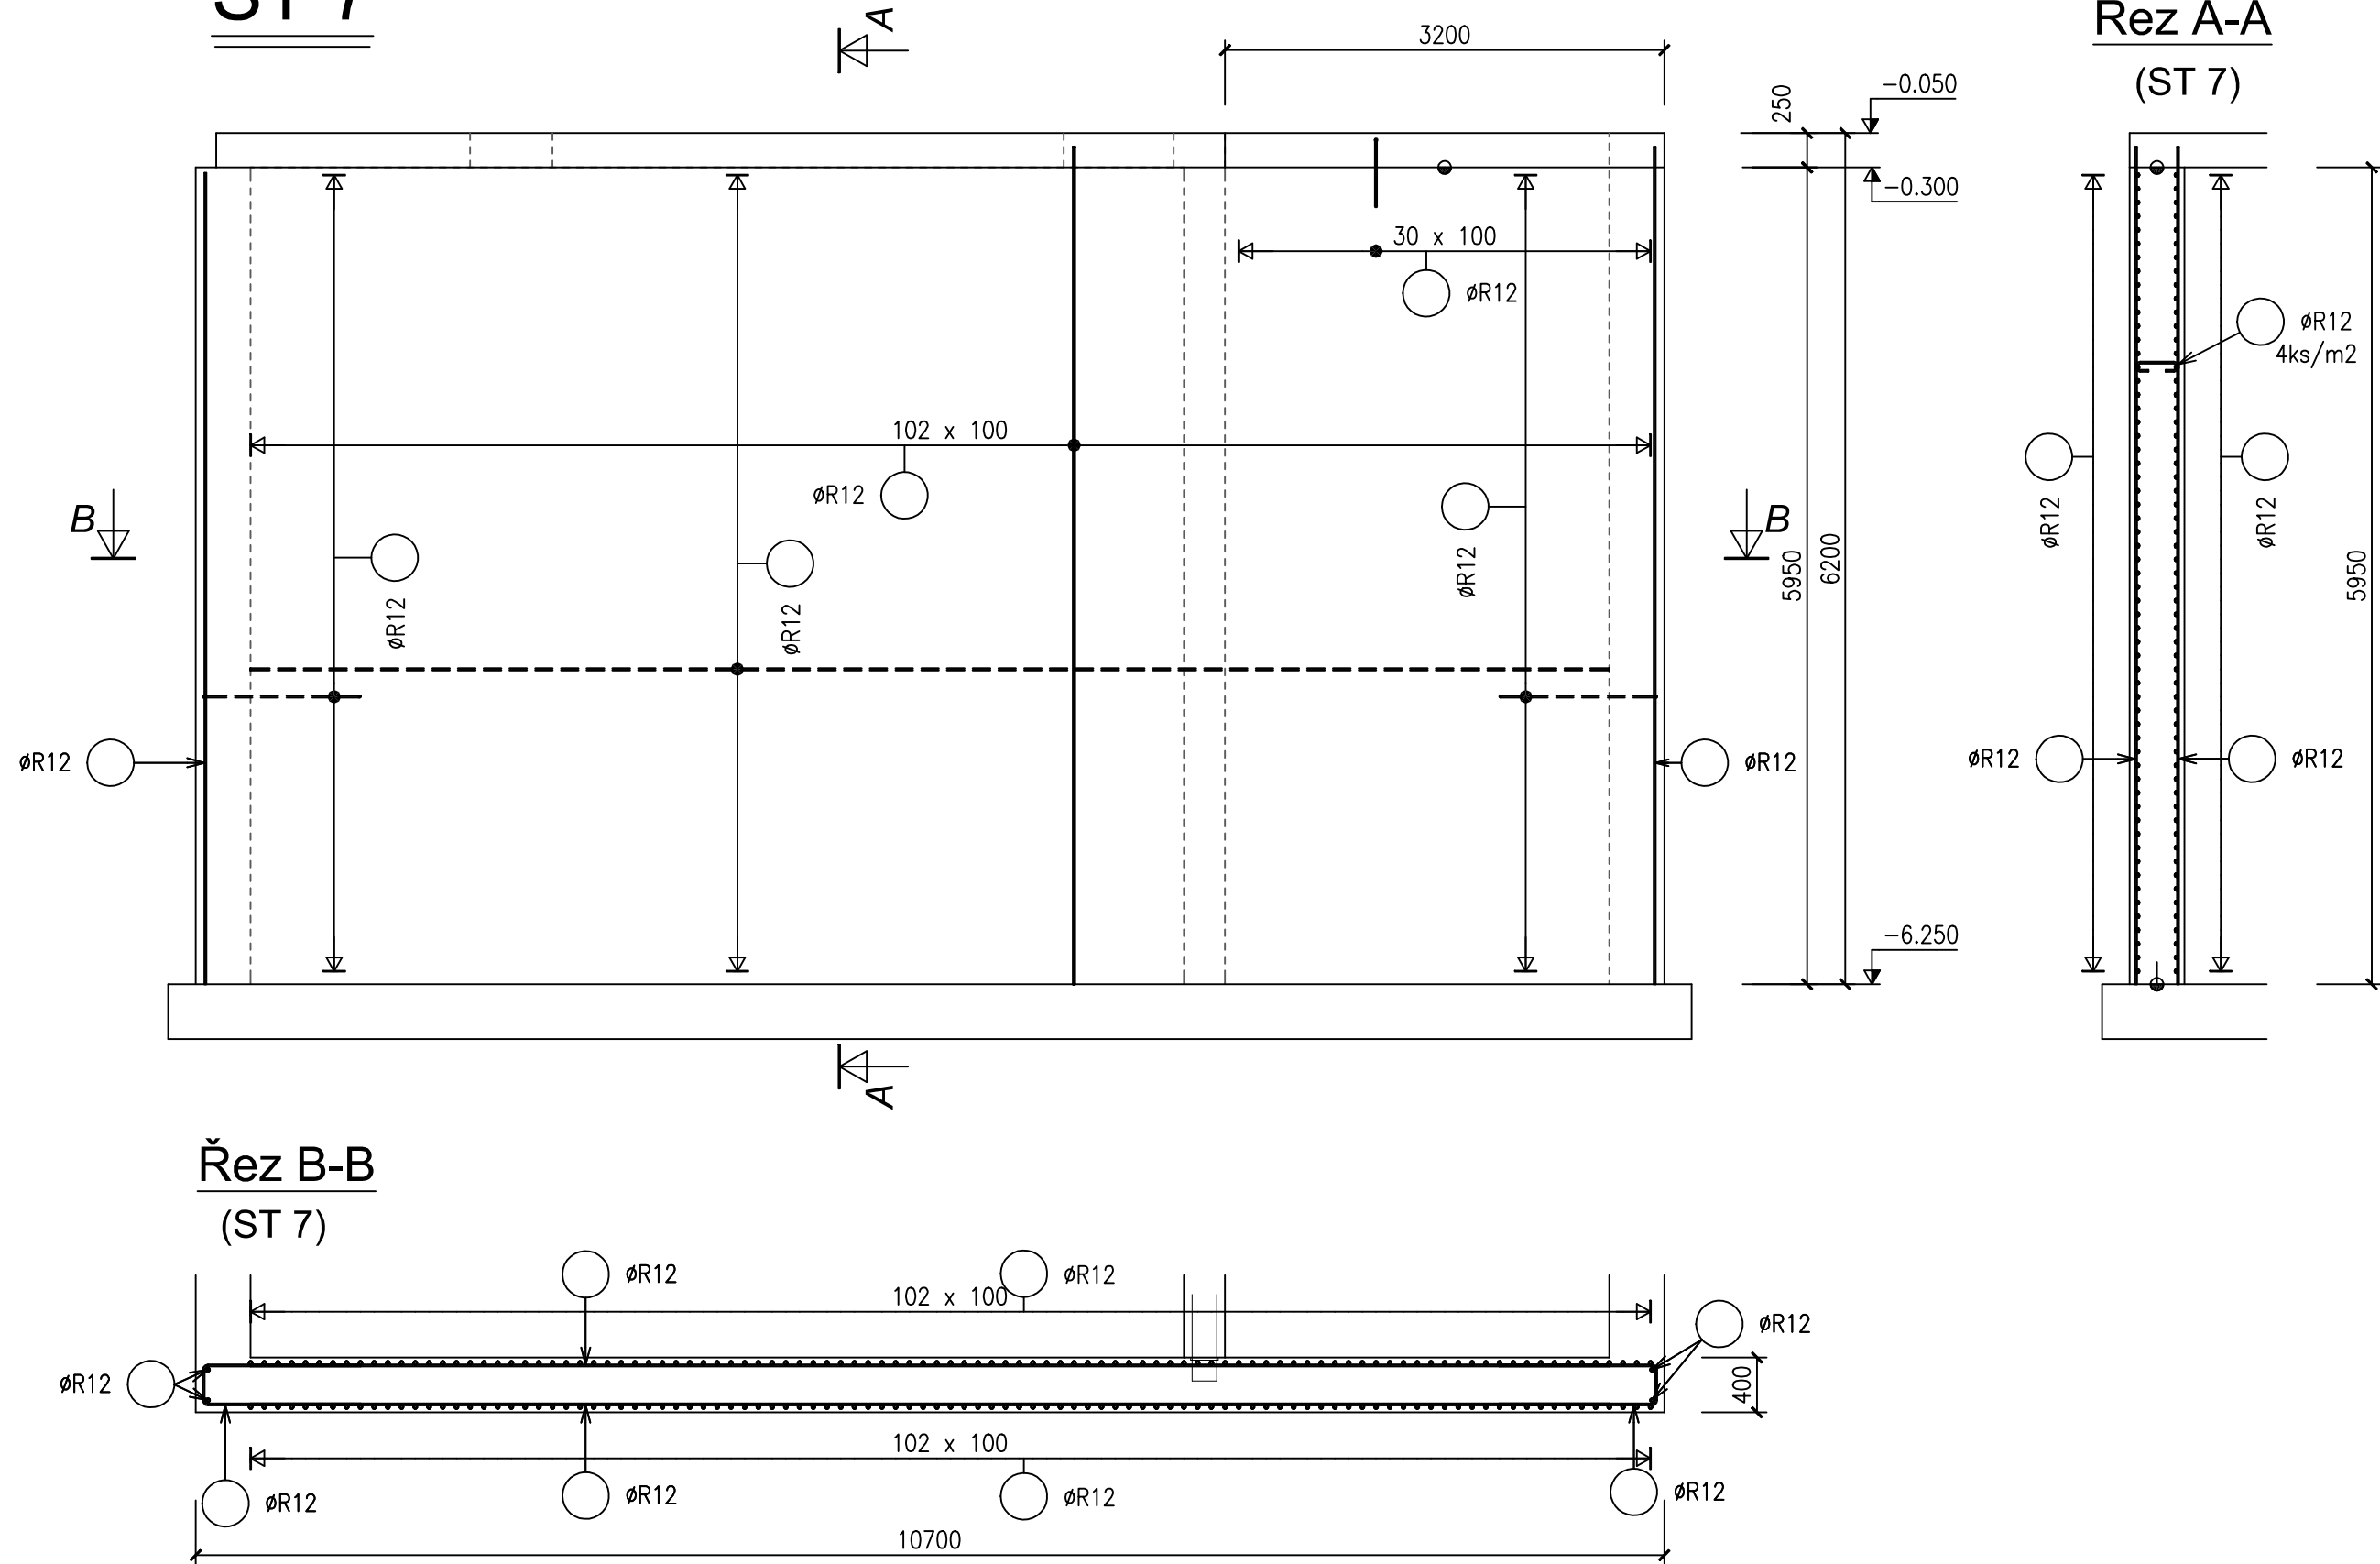


Řez B-B
(ST 7)

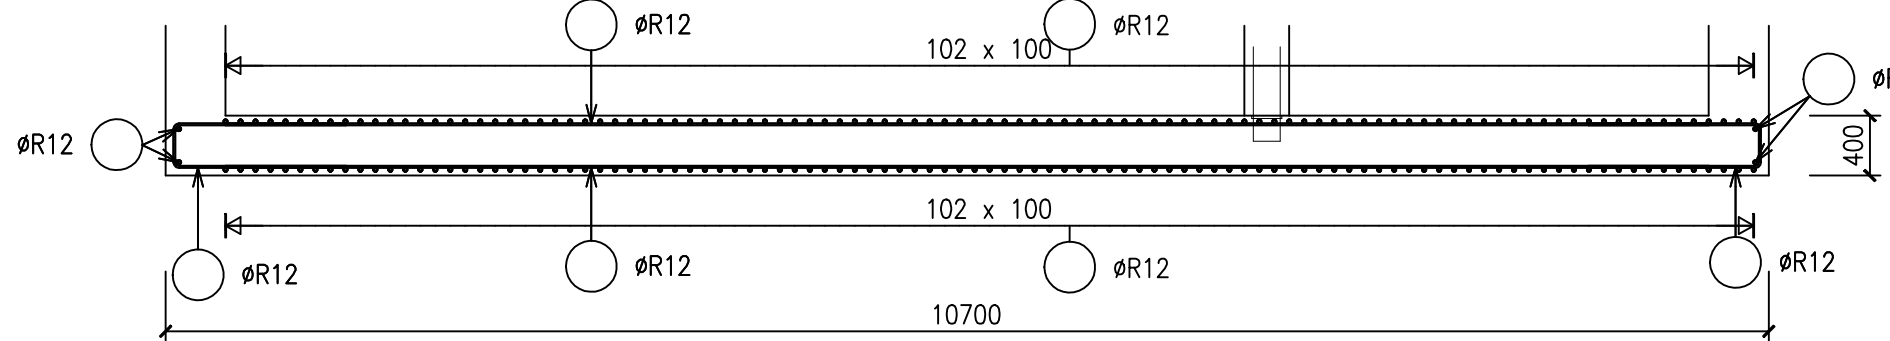


ST8, ST9

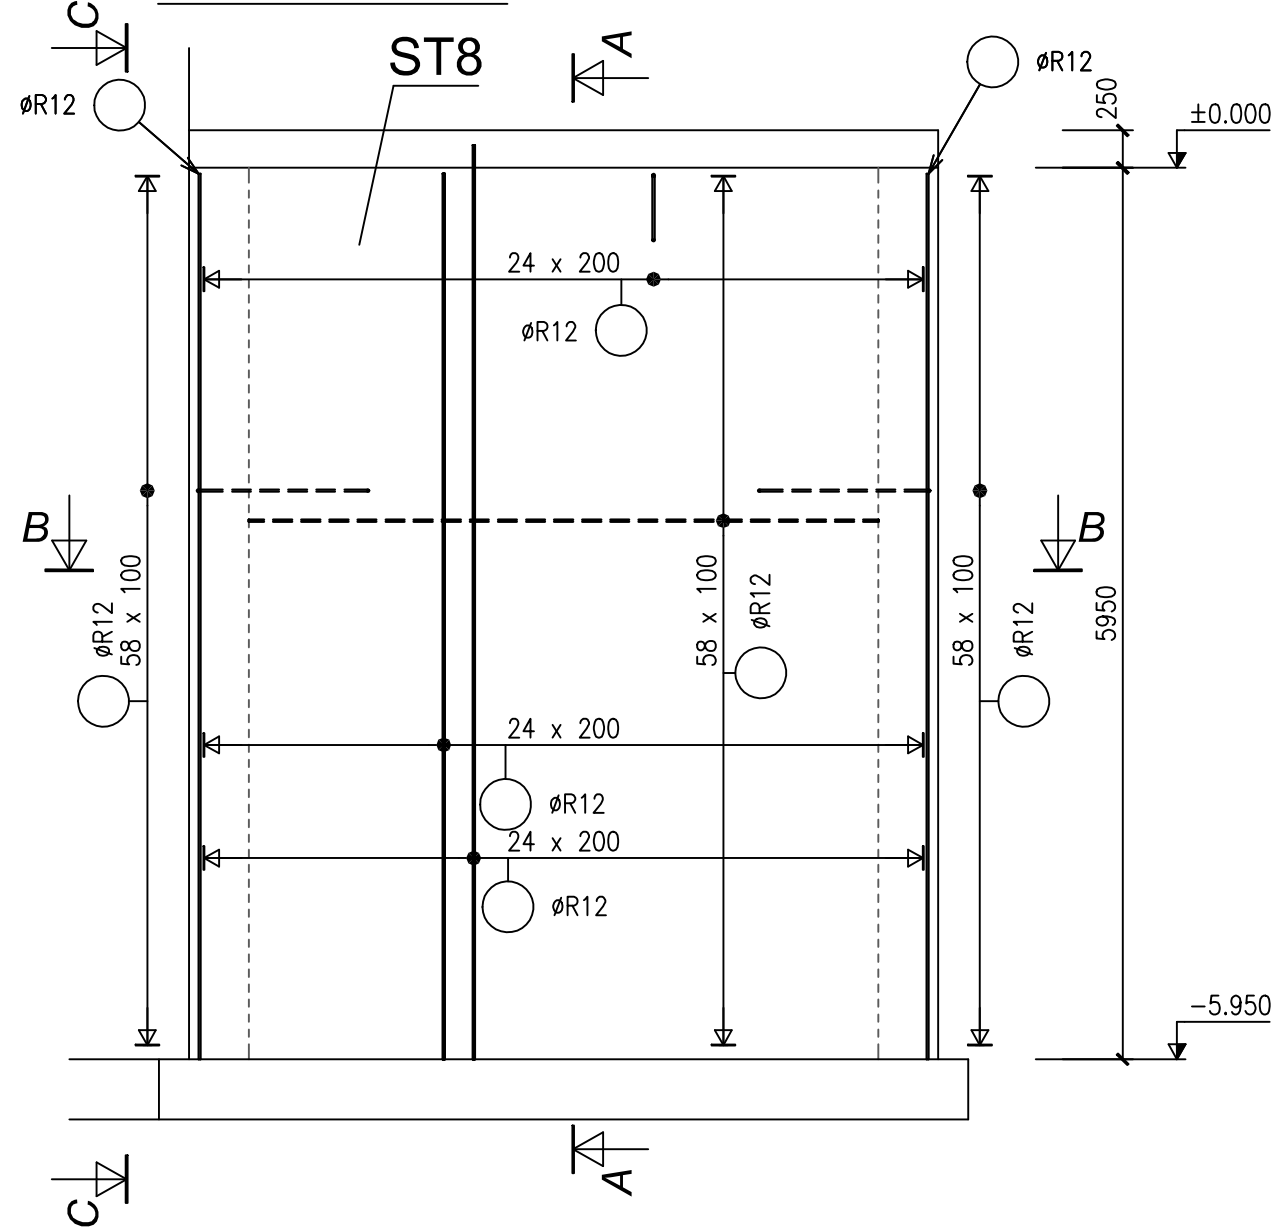


Řez A-A
(ST 8)

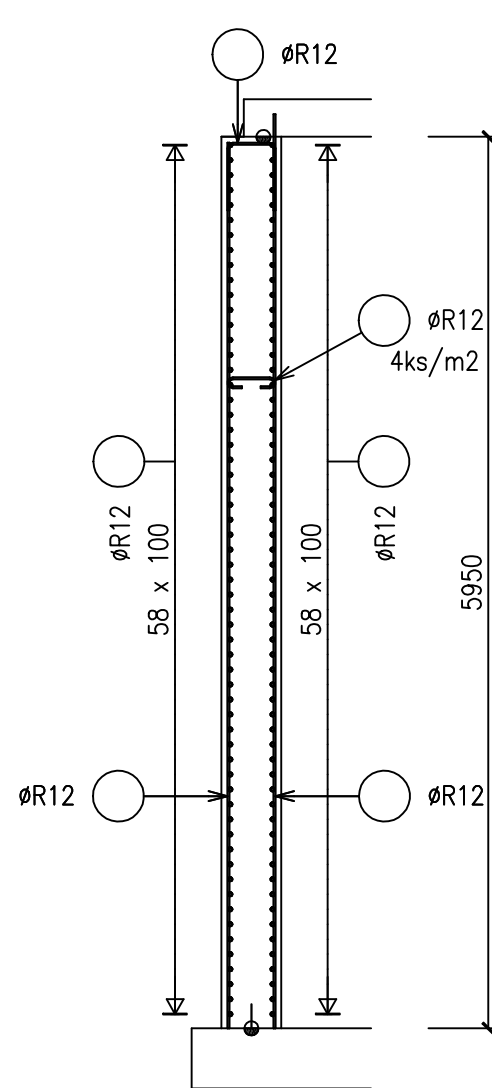


Řez C-C
(ST 9)

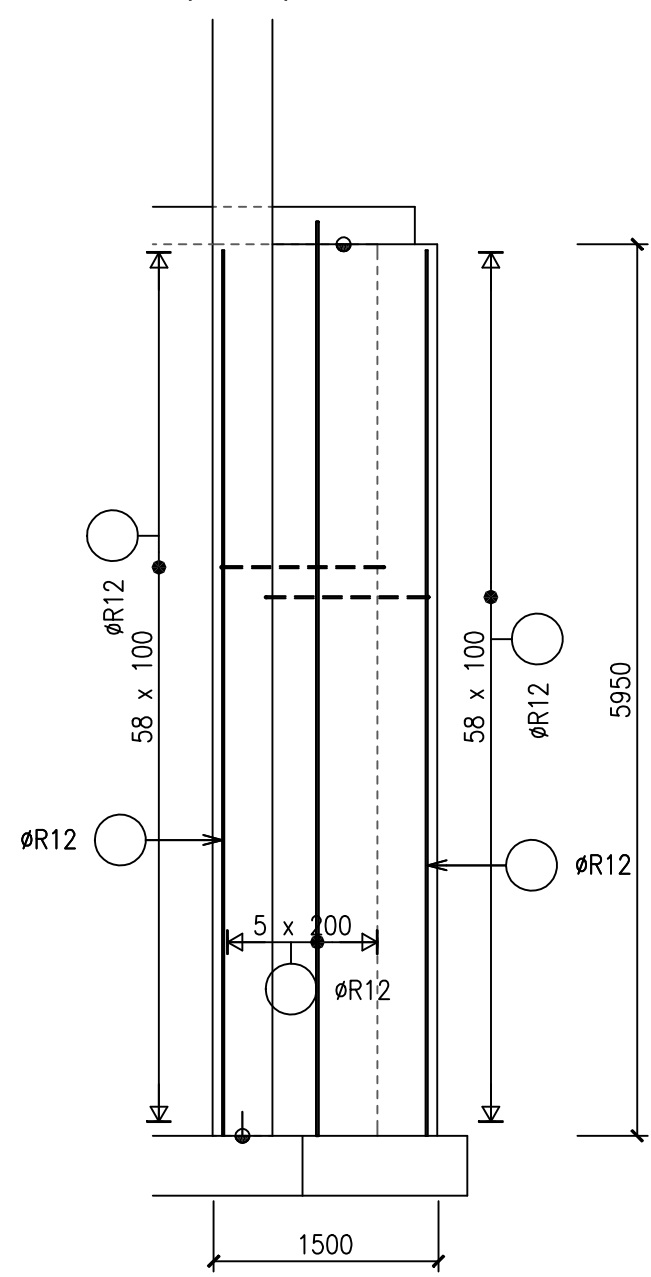


Řez B-B
(ST 8, ST 9)

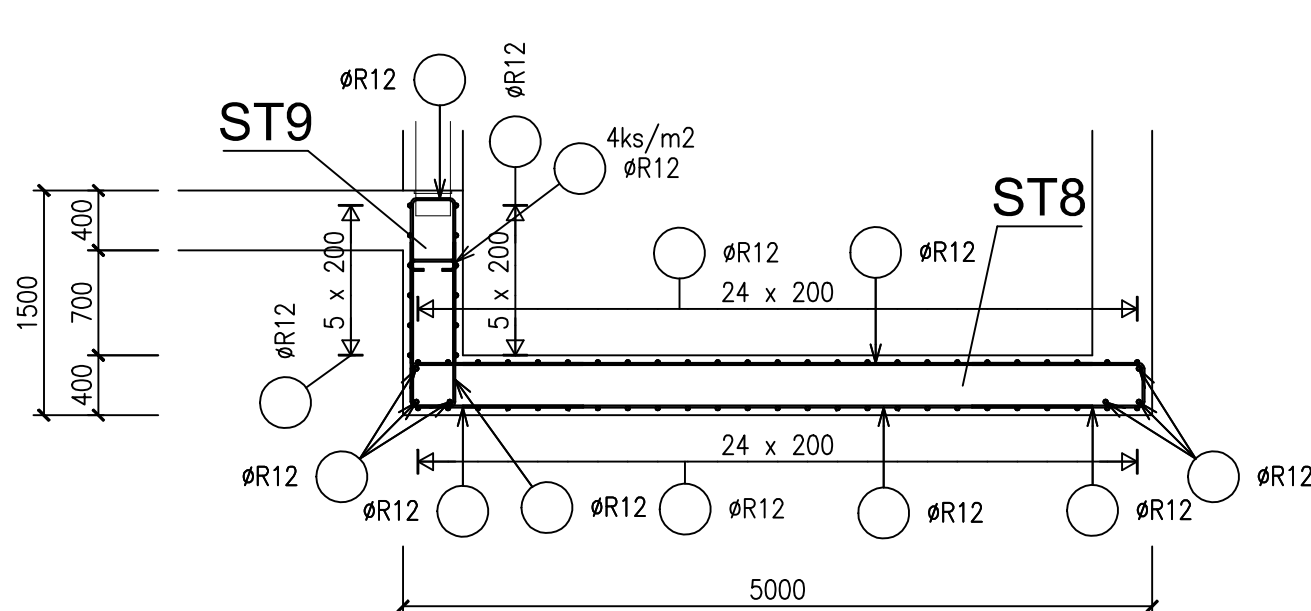


Řez B-B
(ST 11)

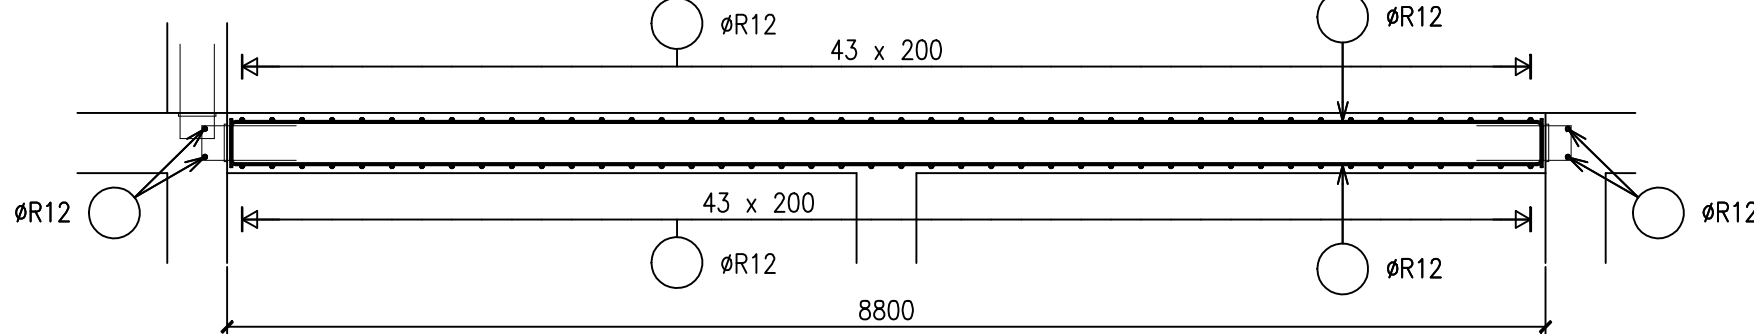


ST 10

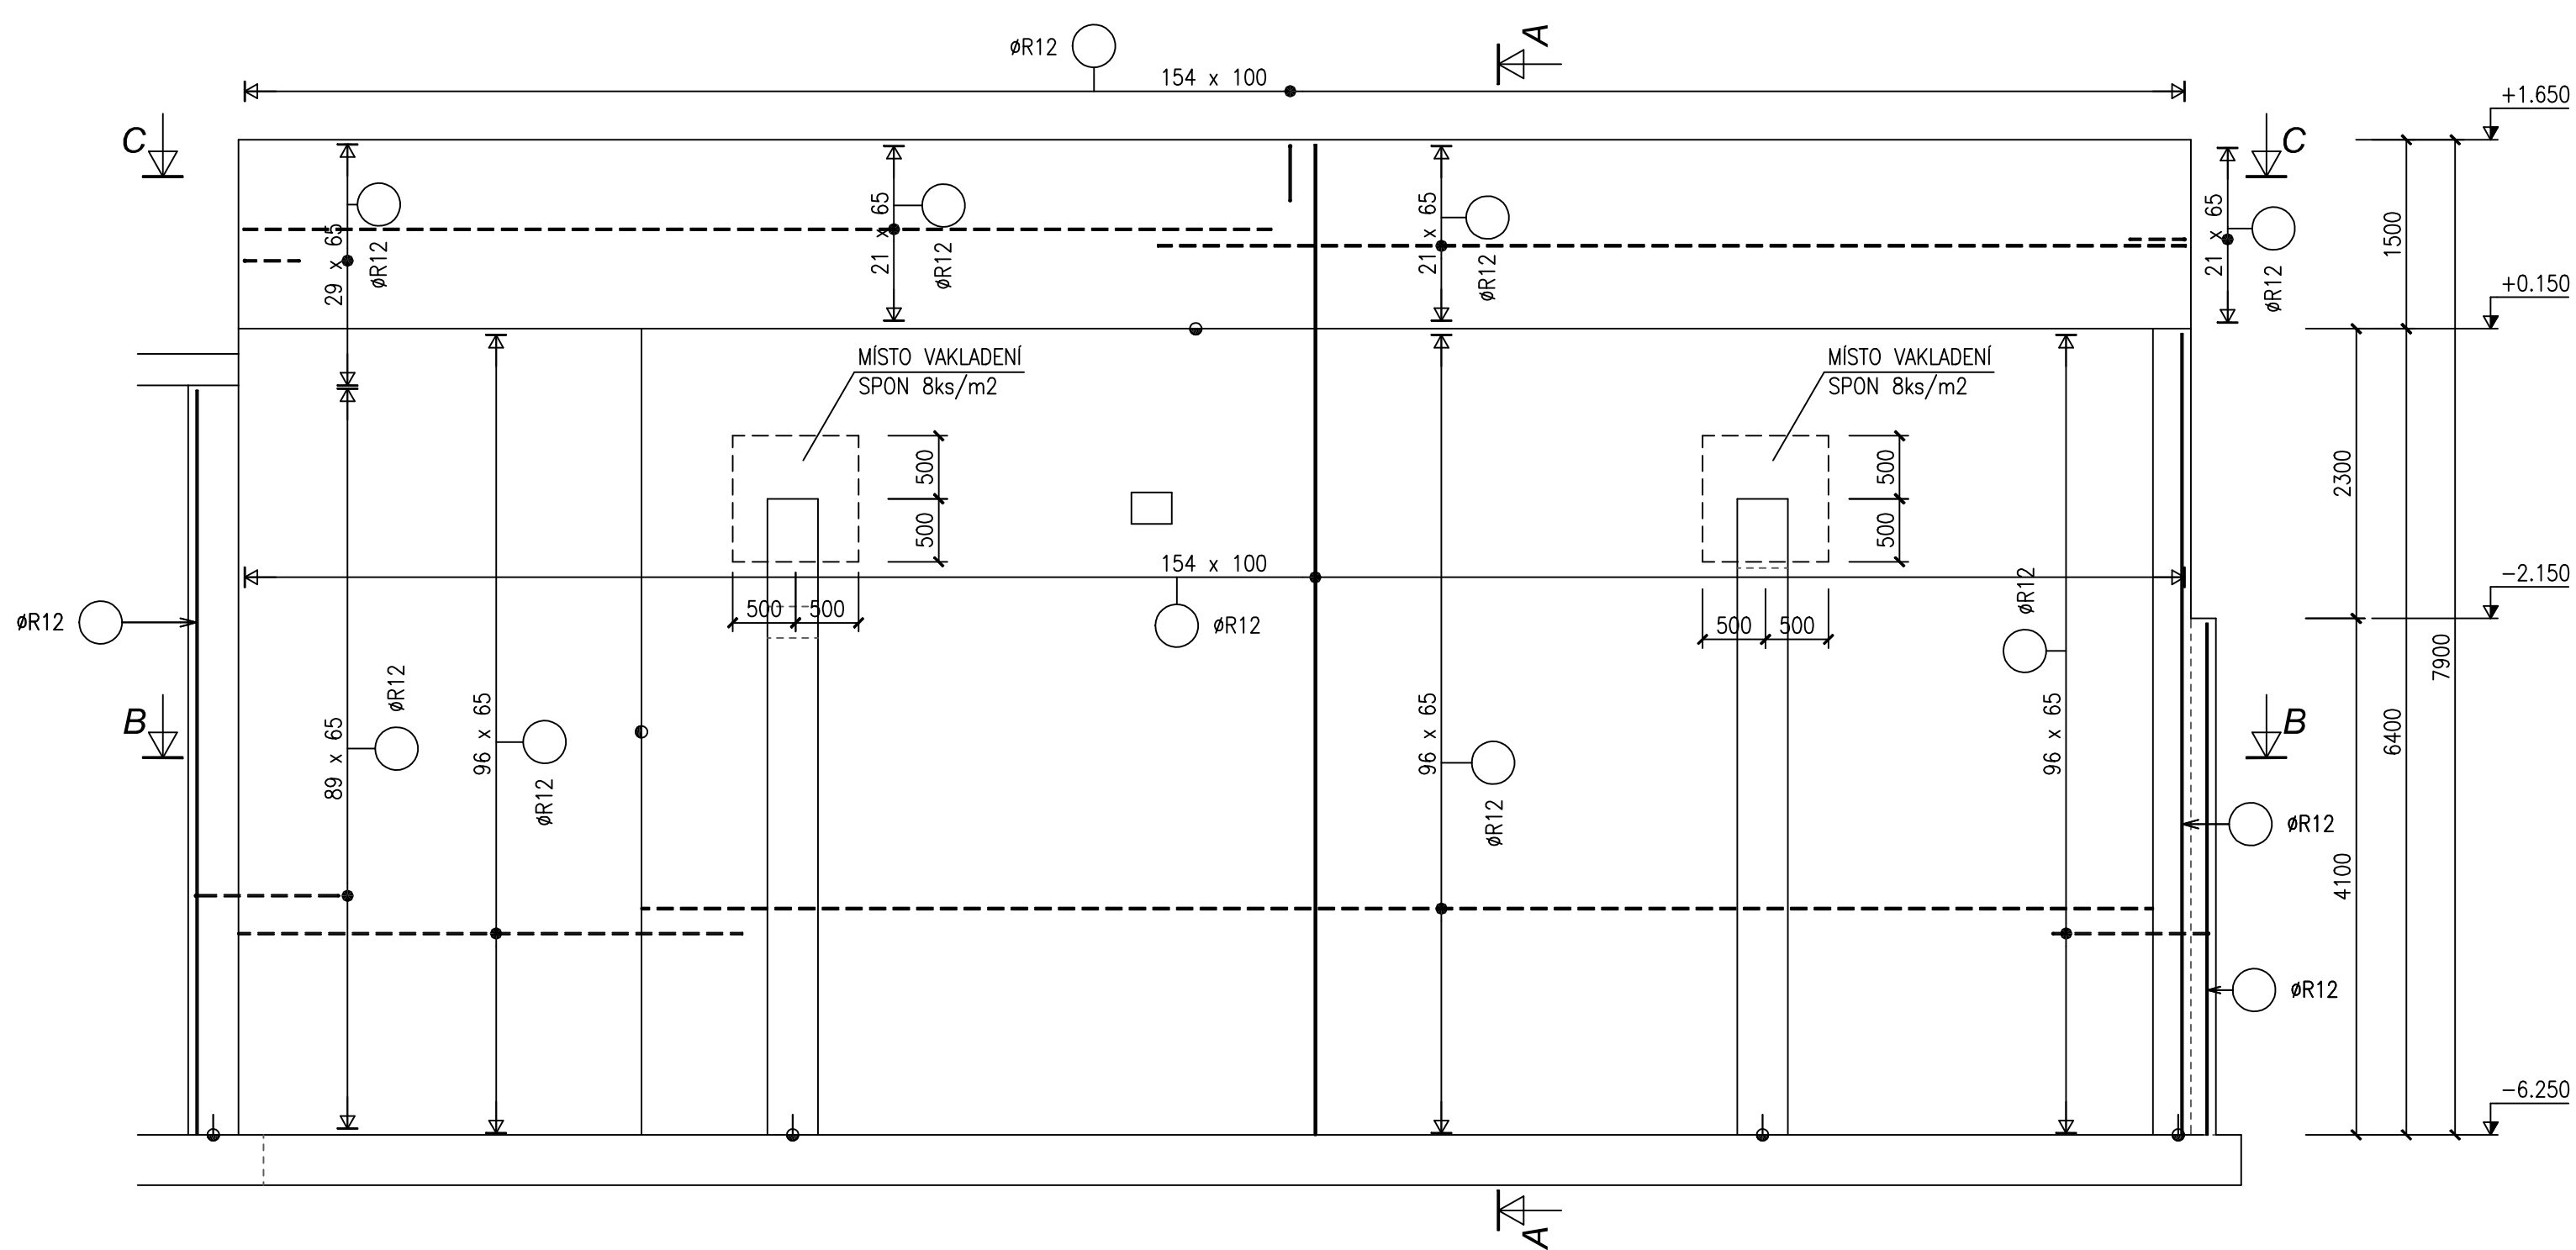


Řez B-B
(ST 10)

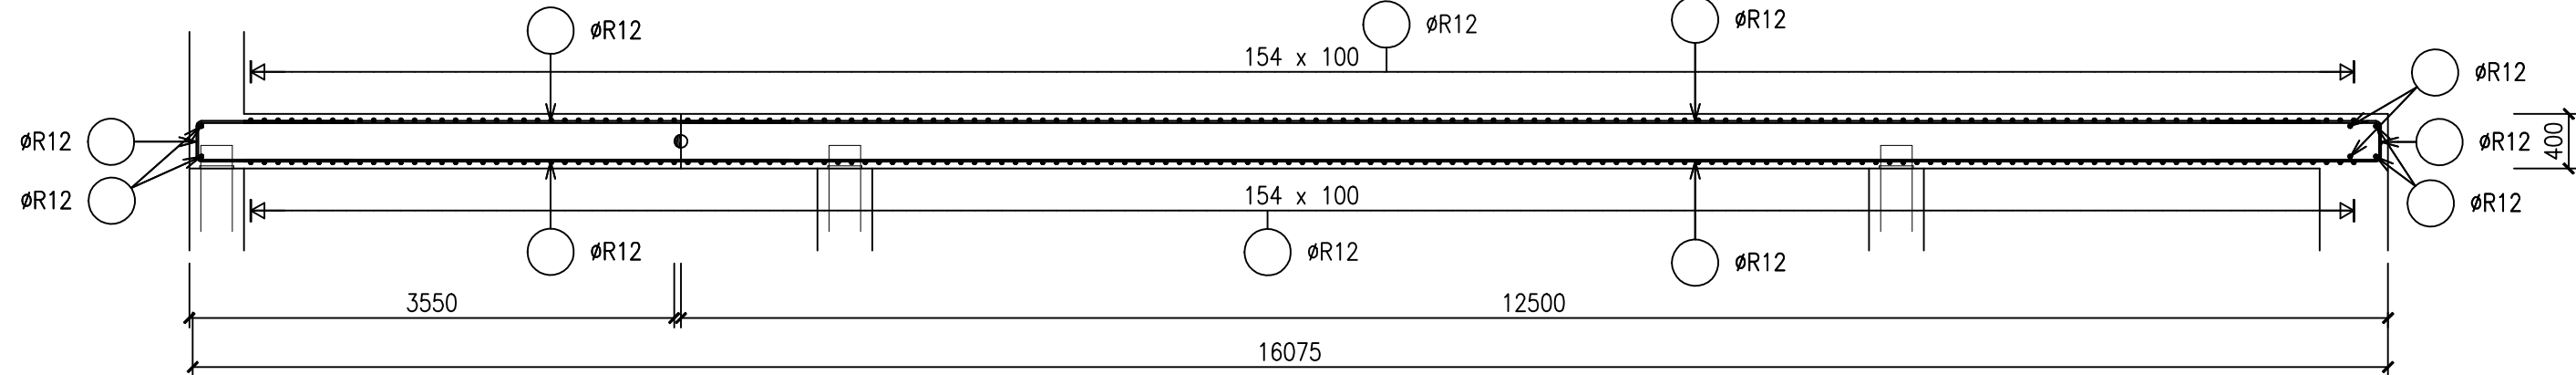


Řez C-C
(ST 10)

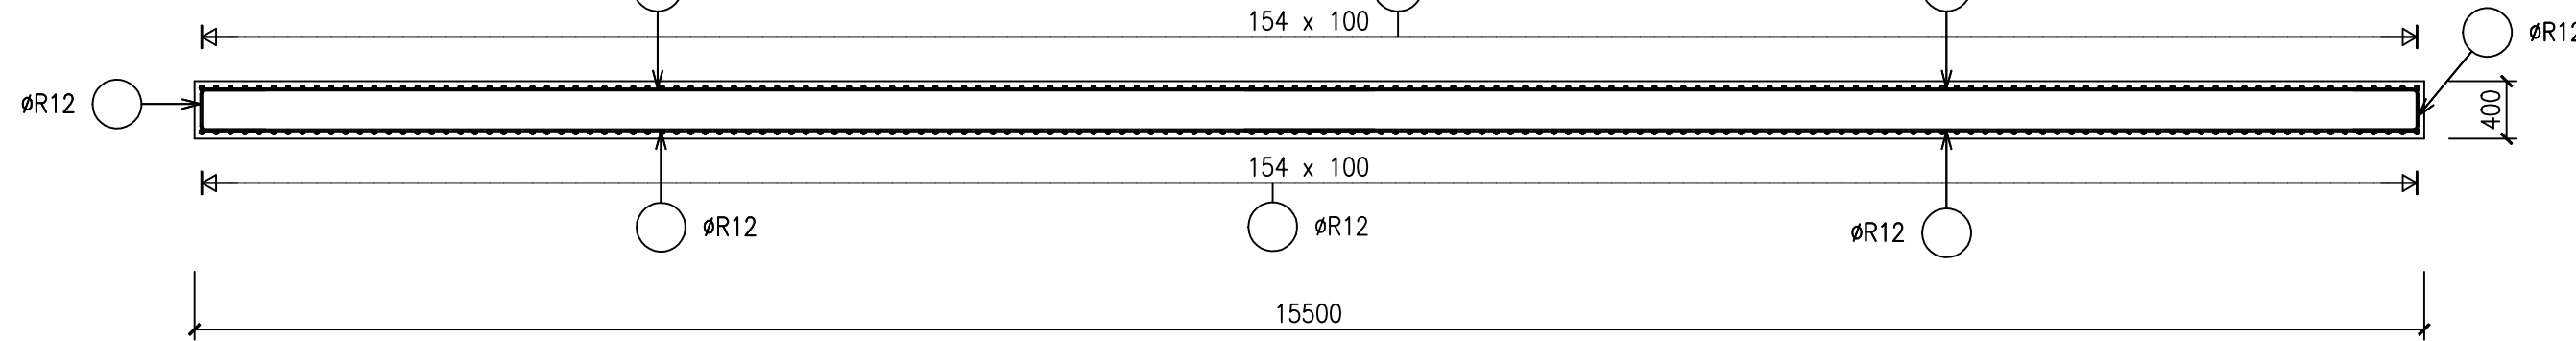


ST 11

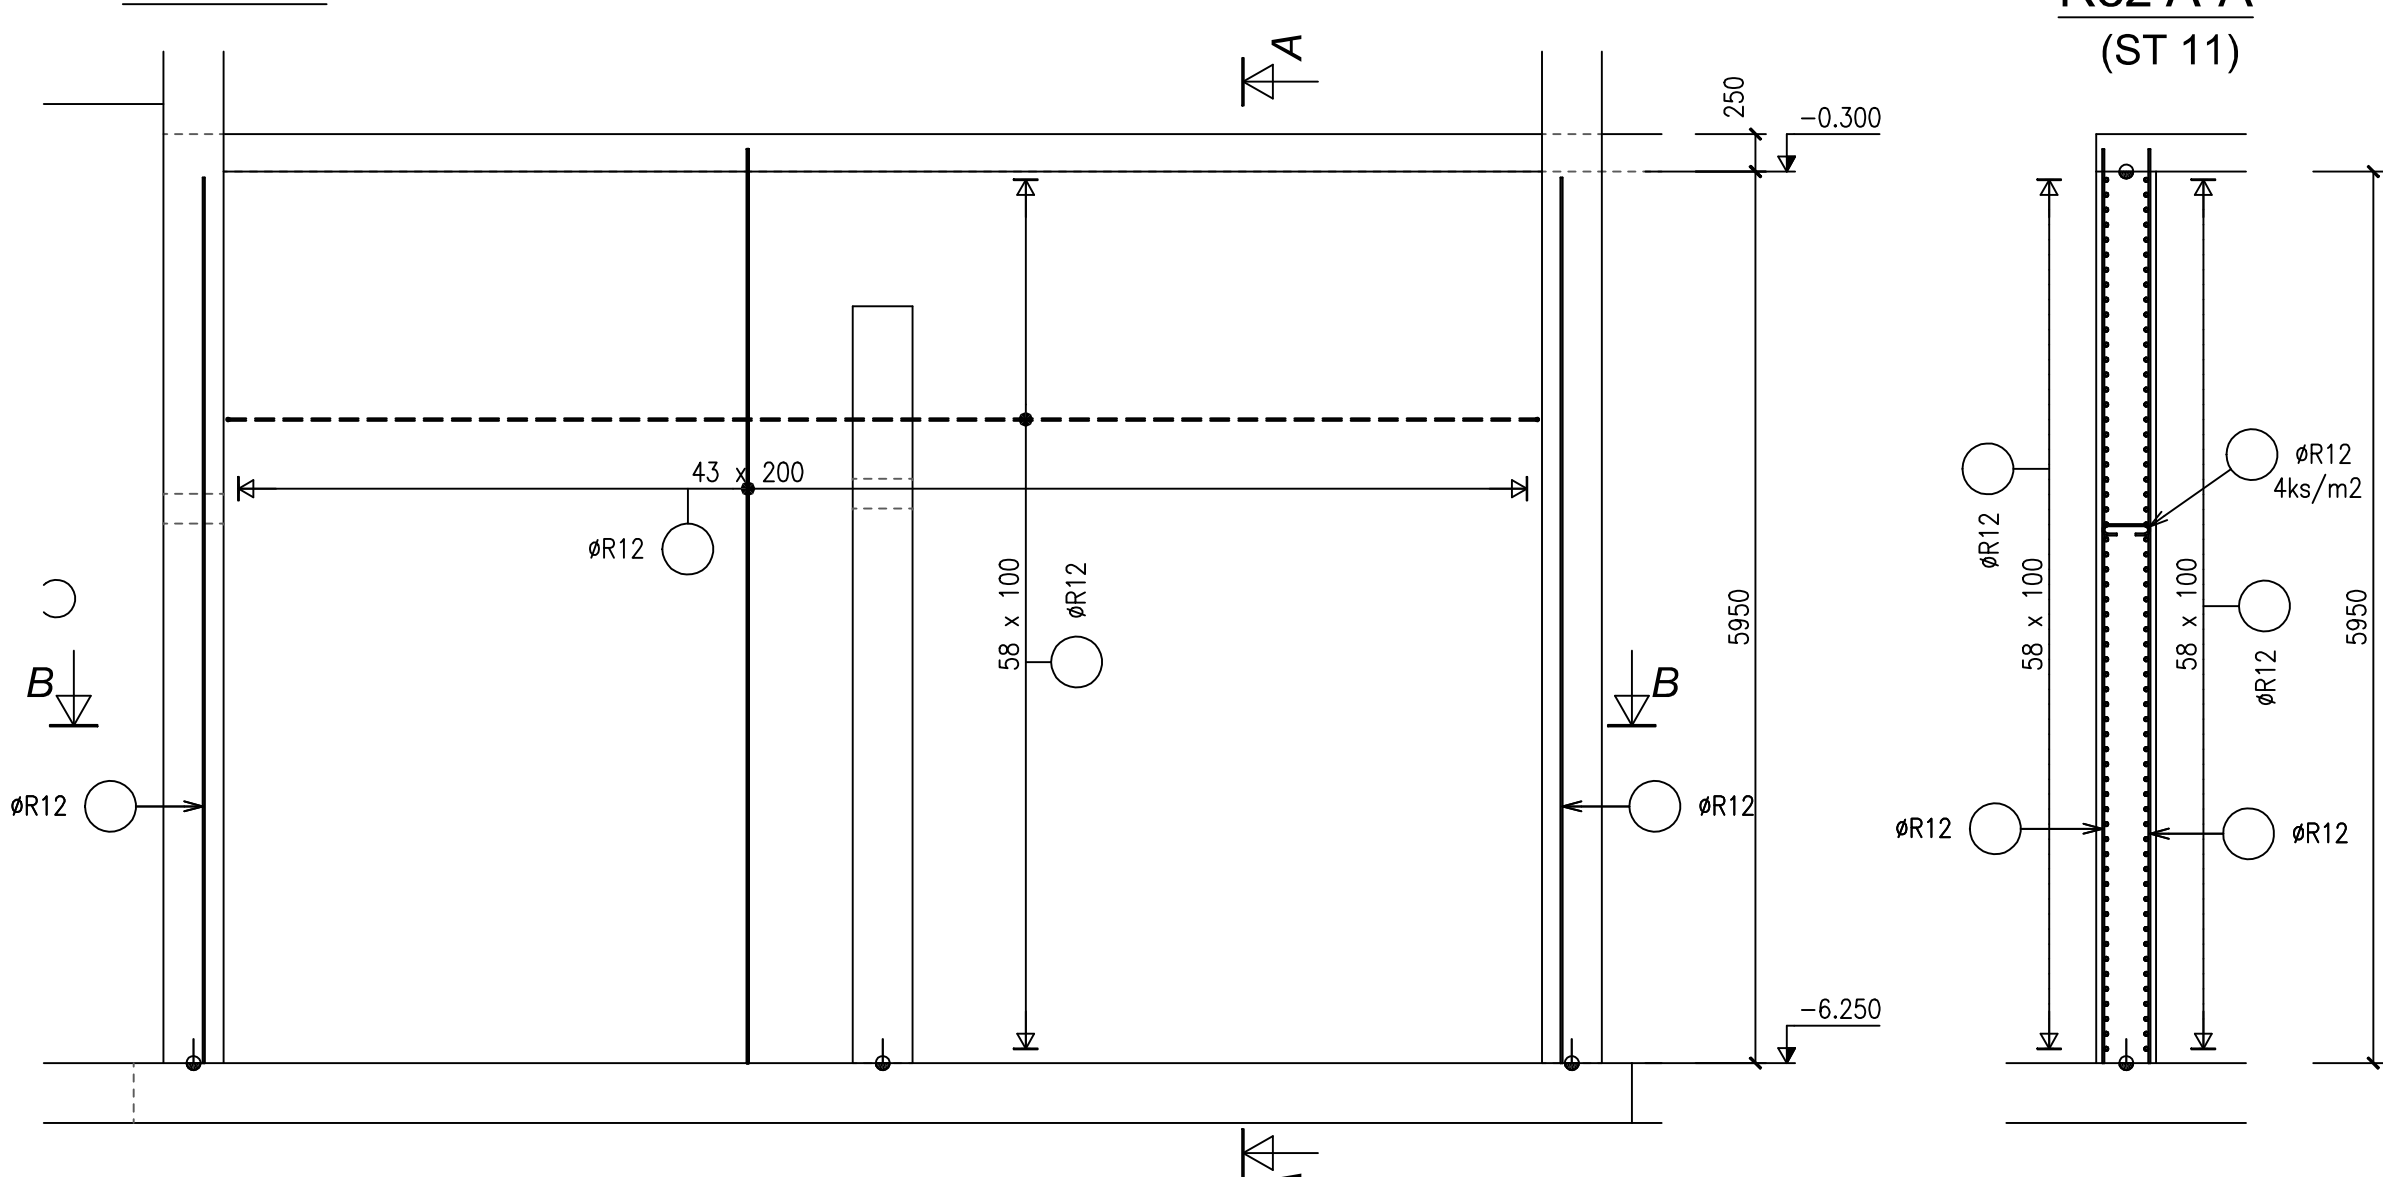

Řez A-A
(ST 11)

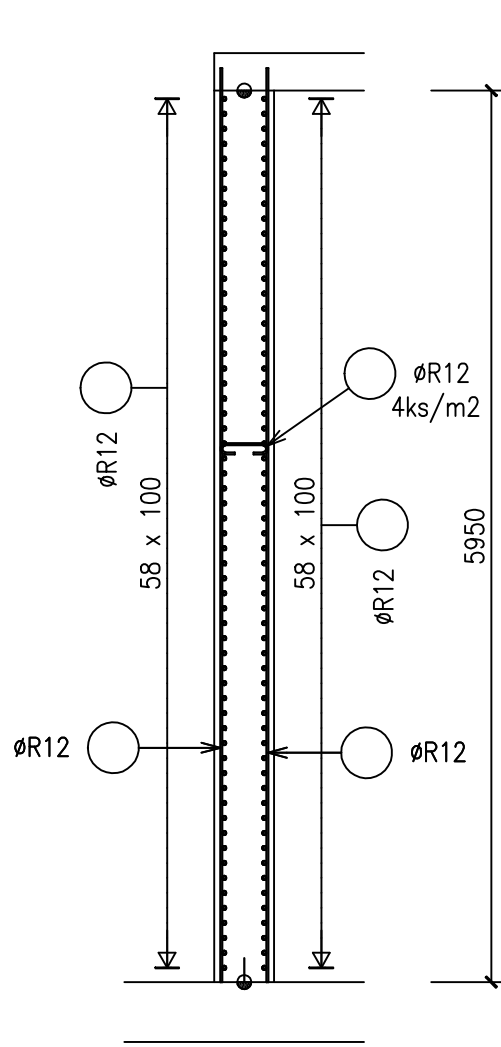

Řez A-A
(ST 10)

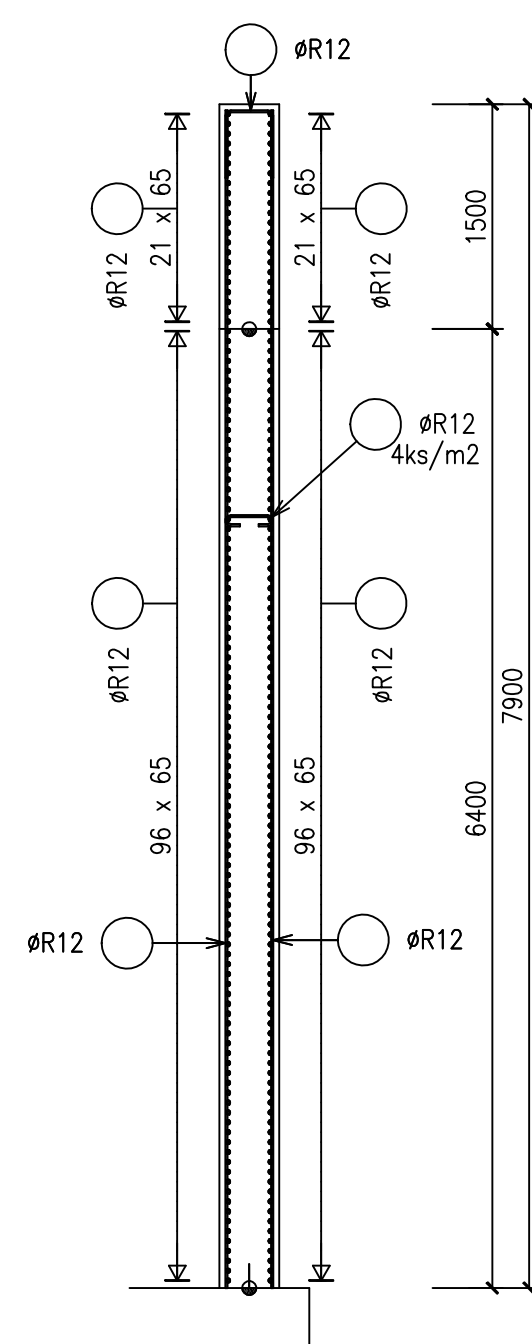

BETON ČSN EN 206-1/Z3
C25/30-XA1, XC4, XF3-D_{max} 22-S3
MAX. PRŮSAK 35mm ČSN EN 12390-8
OCEL B500 (10505-R)
KRYTÍ 40mm

Revize č.	Popis změny:	Datum:	Schválil:
-	-	-	-
±0,000 = 280,50 m n.m.			
Vypracoval:	Ing. Irena Markus	PROVOD in2 spol., s.r.o.	
Zodpovědný projektant:	Ing. J. Rátenček	V Podhájí 226/28	
Vedoucí projektu:	Ing. Pavel Kocír	400 01 Štáhlav	
Kontroloval:	Ing. Pavel Kocír	tel.: 475 201 380	
Stupeň:	PD k zadání stavby	středisko Třínov:	
Investor:	Kanalizace ČOV svazek obcí Pěncin	Kučyma 51	
Název akce:		666-01 Třínov	
Obec Laškov - ČOV a stoková síť		tel.: 549 259 539	
Část:		Soubor:	
D.1.01 SO 01 Čistírna odpadních vod		Tisk soubor:	
D.1.2 Stavebně konstrukční řešení		Zak. č.:	
Název přílohy:		Datum:	
STĚNY ST7, ST8, ST9, ST10, ST11 - SCHÉMA VÝZTUŽE		Revize č.:	
		Formát:	
		Měřítko:	
		Číslo výkresu:	
		1:50	
		D.1.01/2-06	