




ST 12

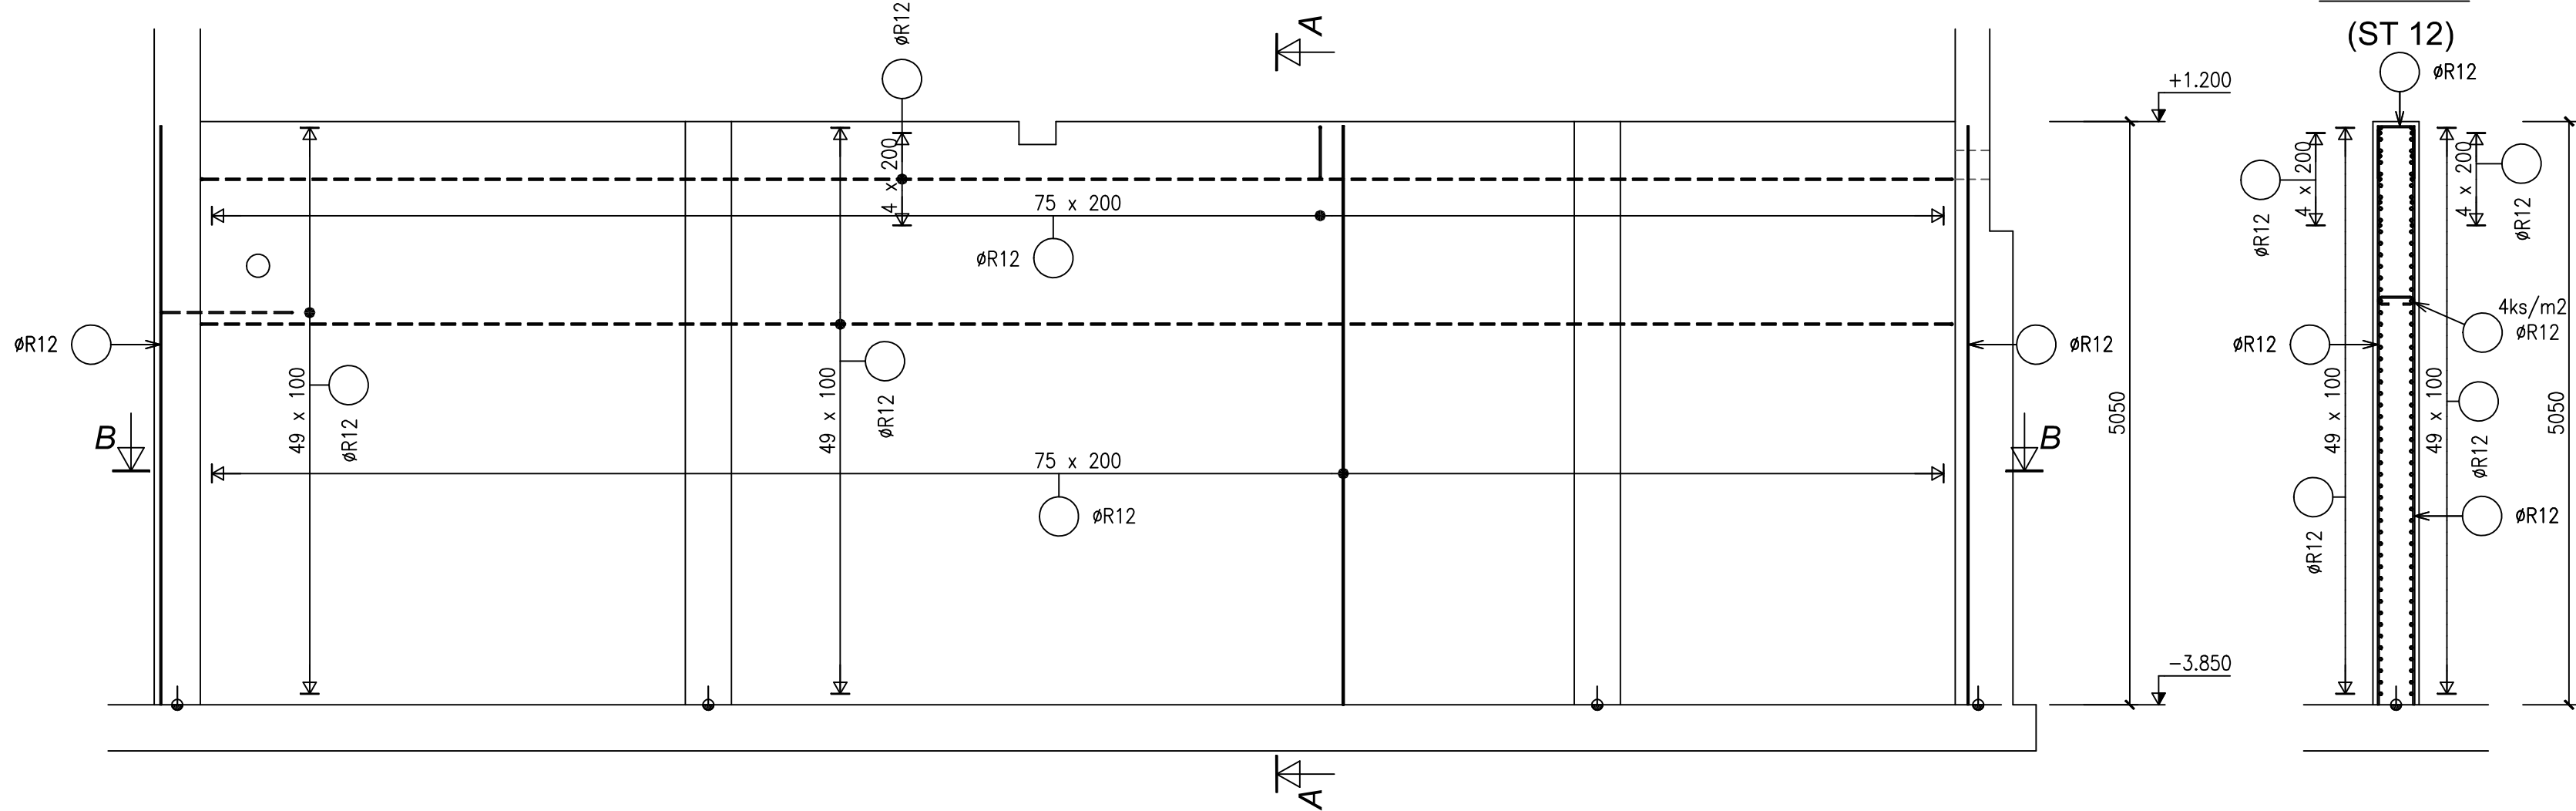


Řez A-A

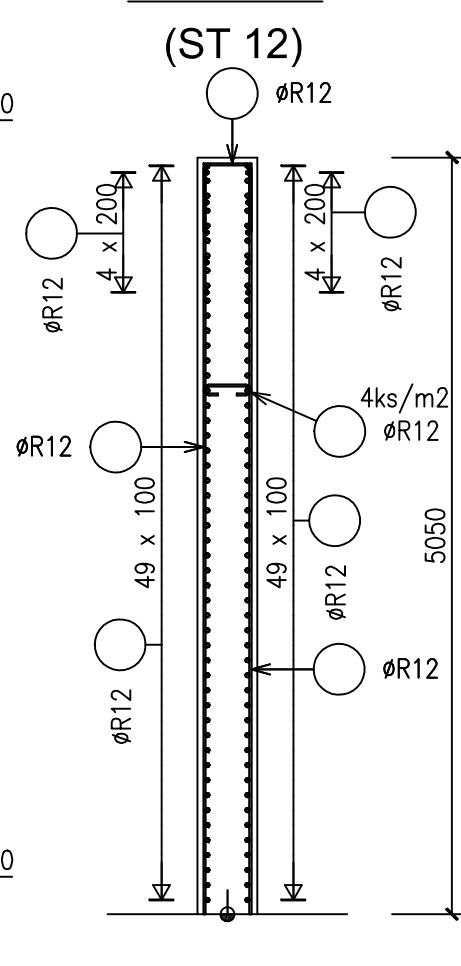

ST 14

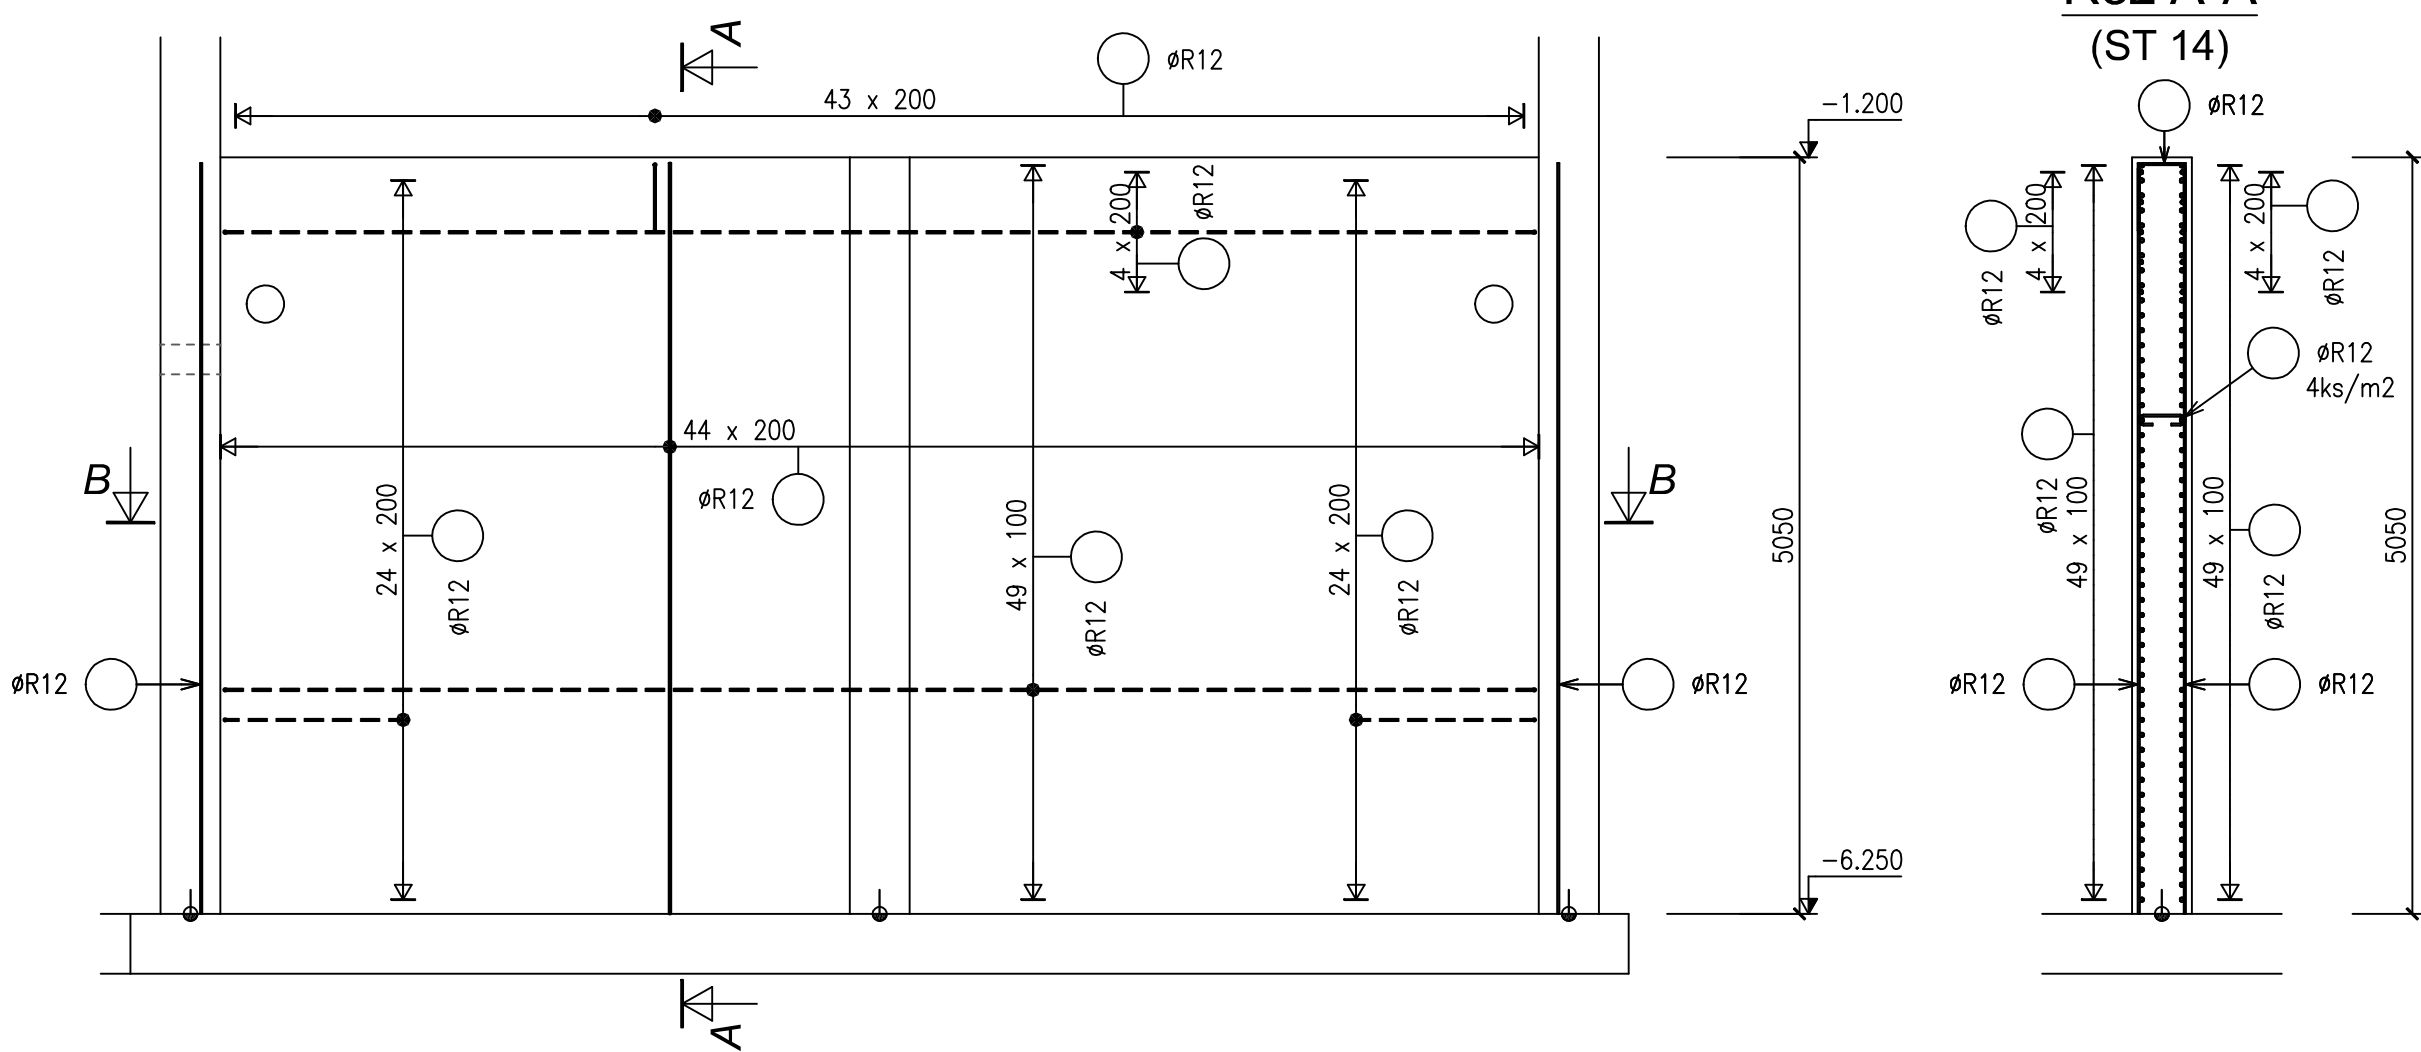


Řez A-A

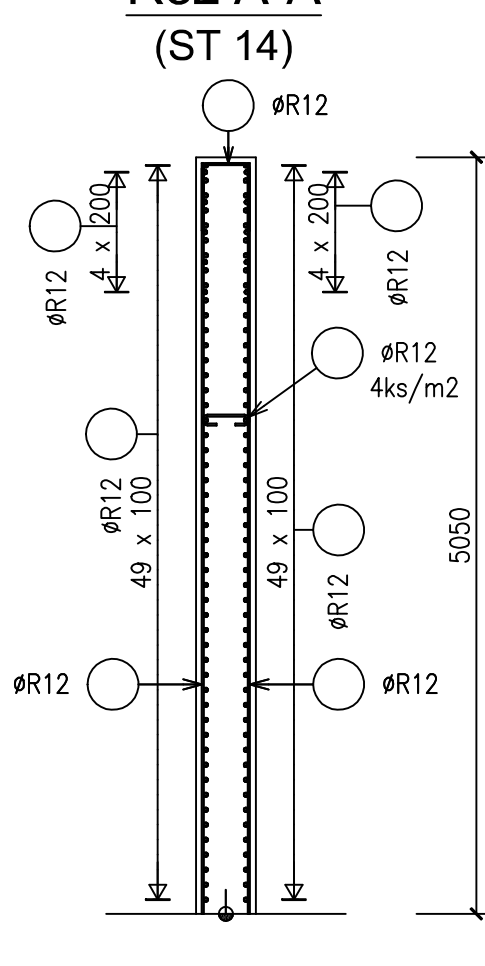


Řez B-B

(ST 12)

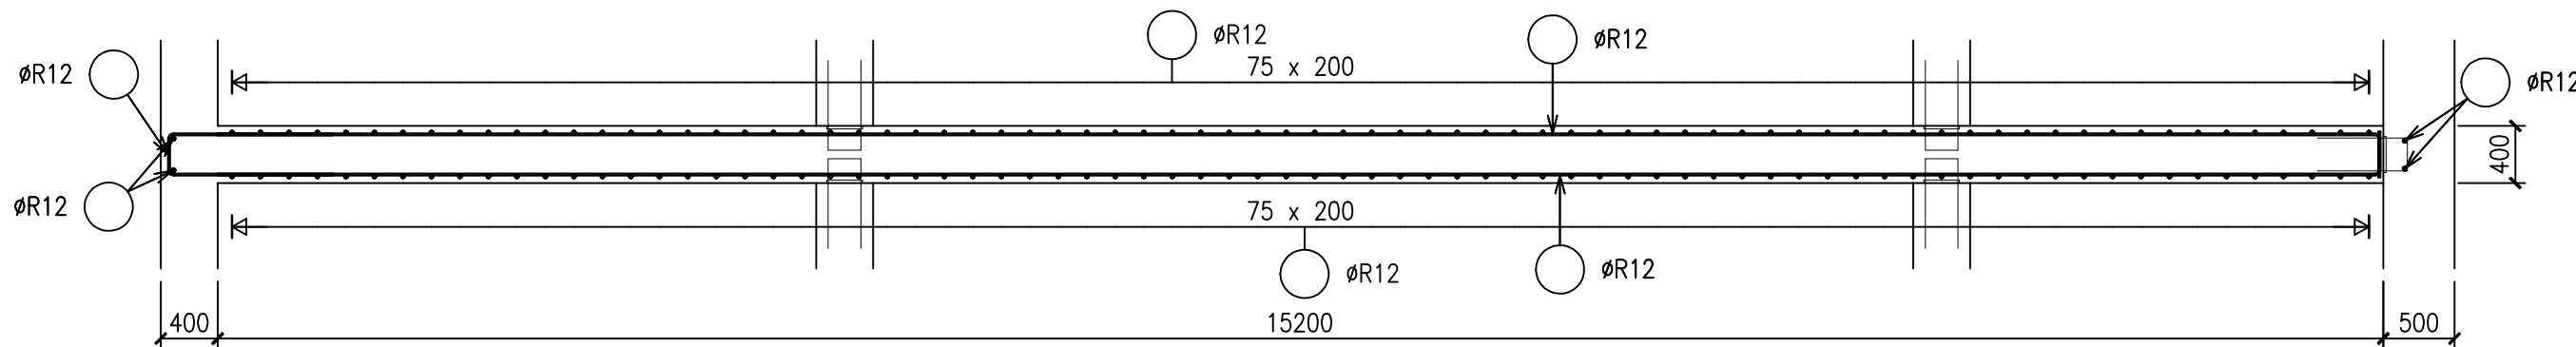


Řez B-B

(ST 14)

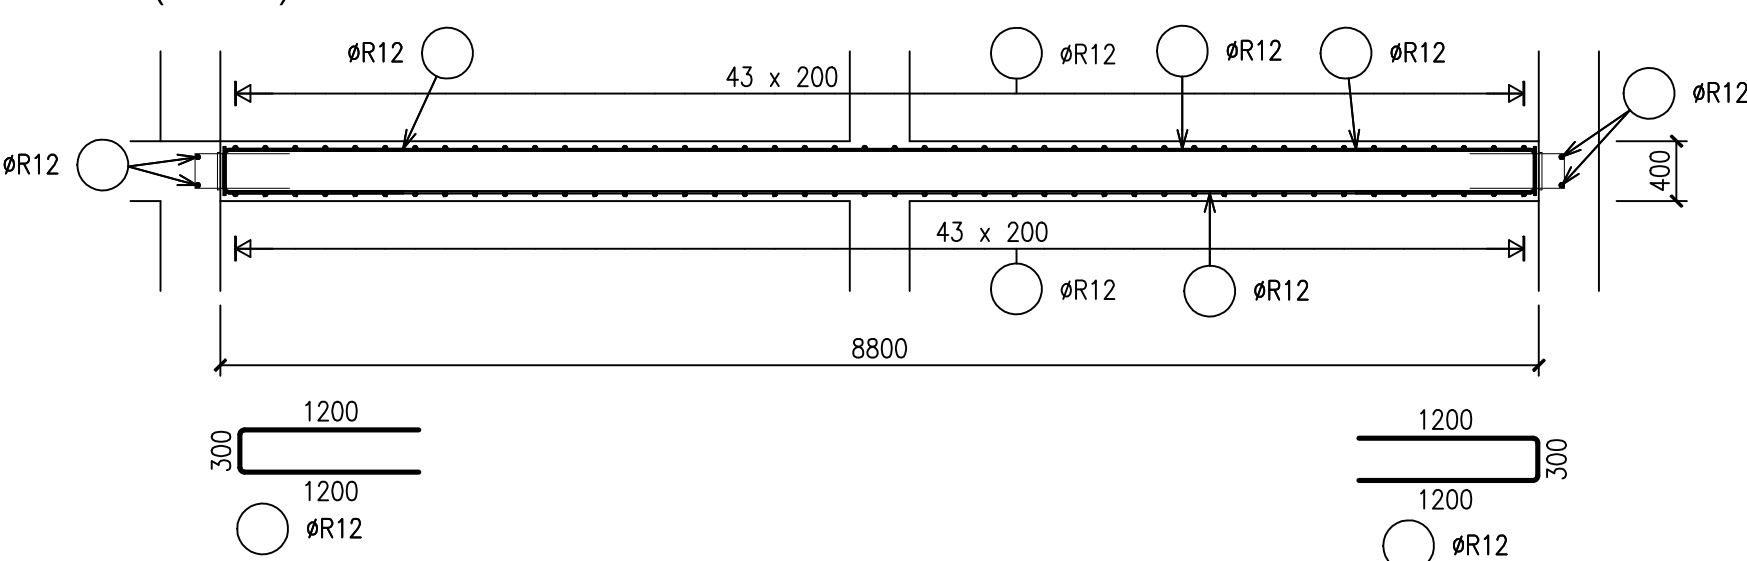


ST 13

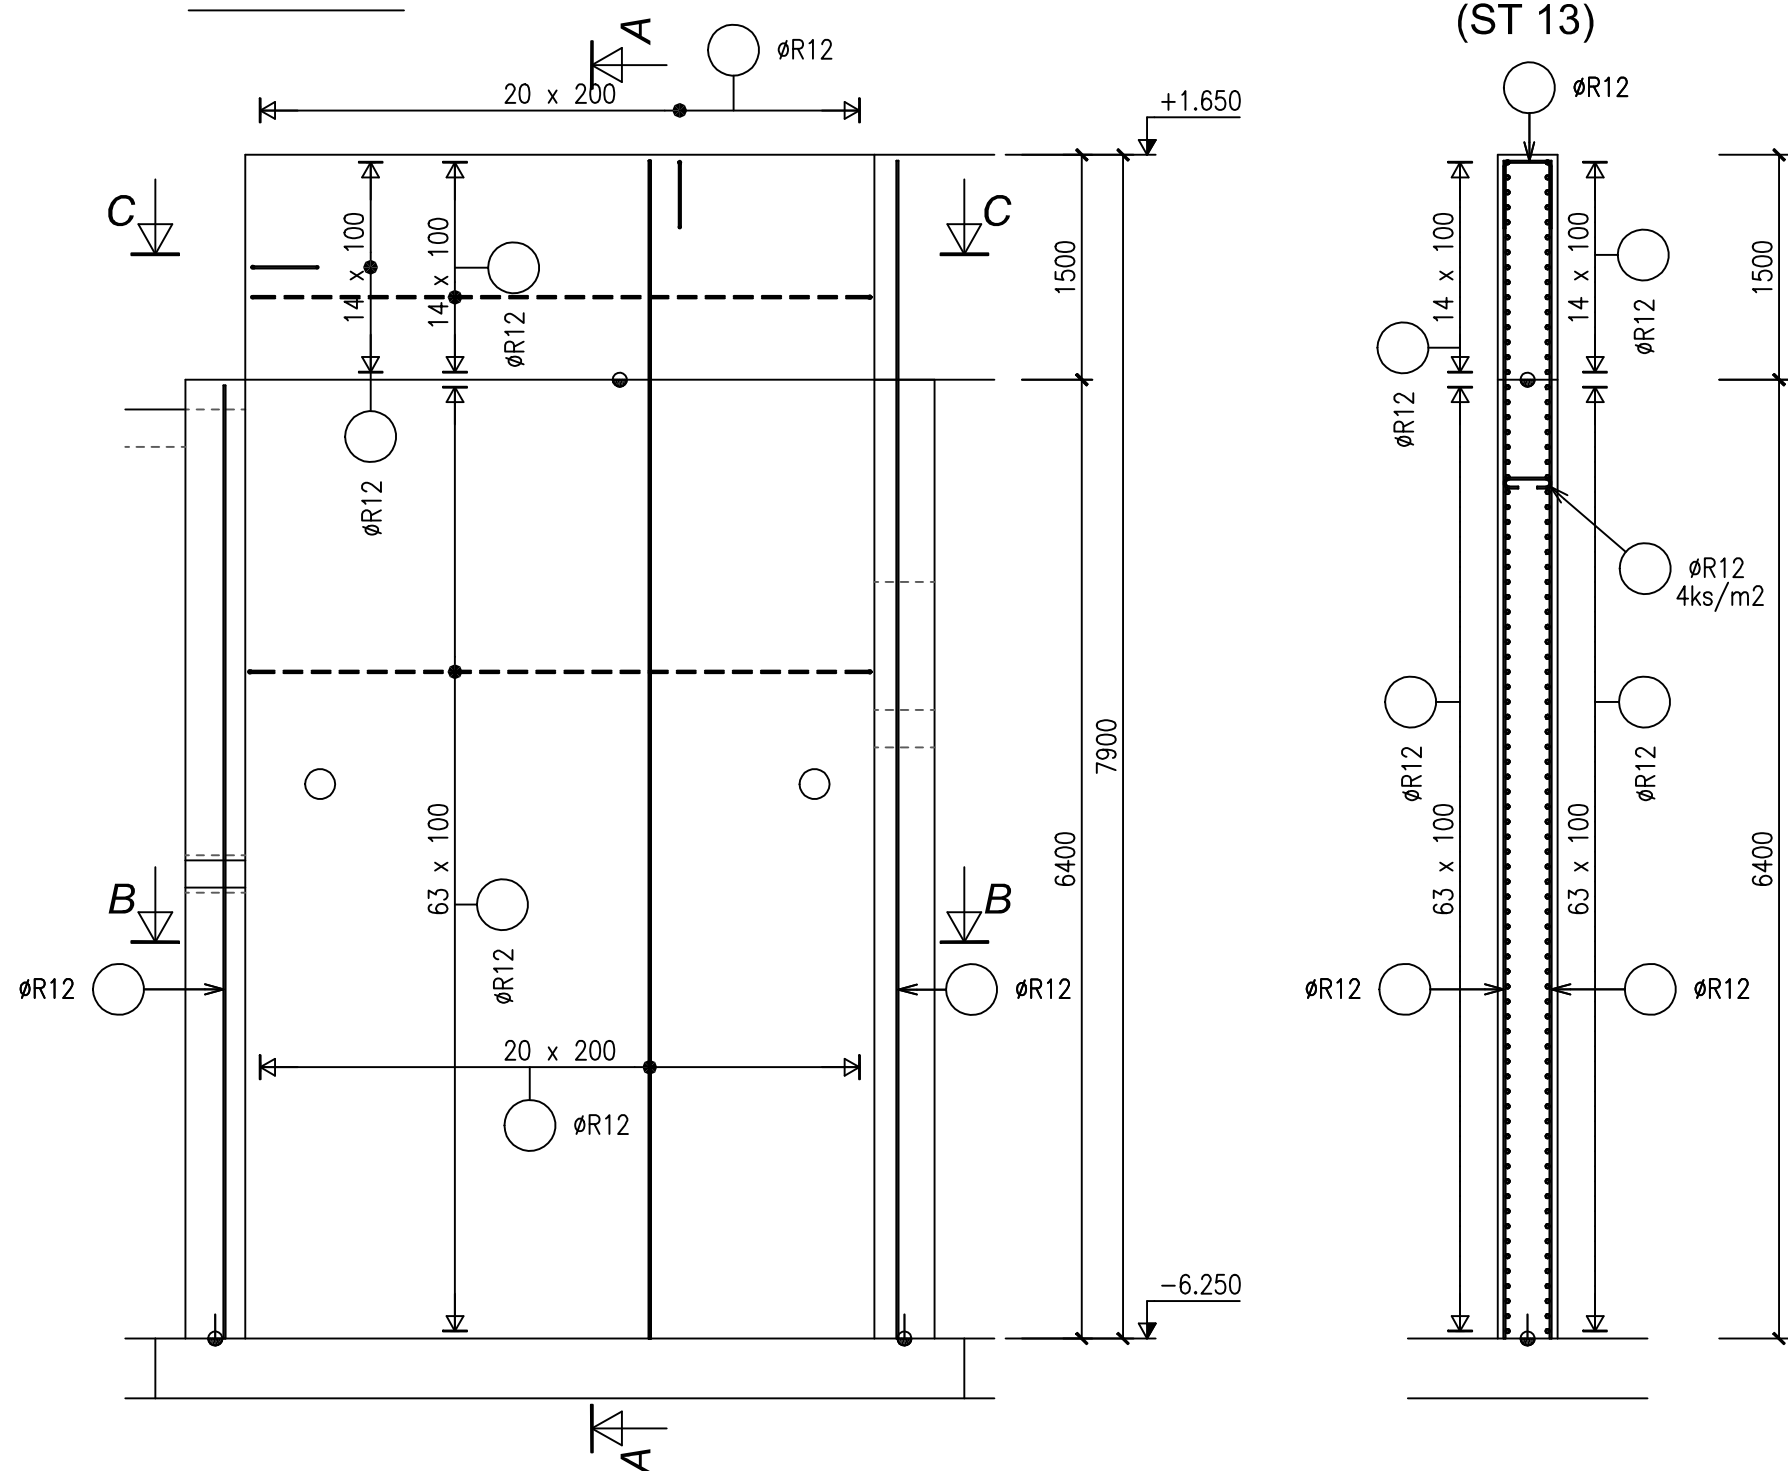


Řez A-A

(ST 13)

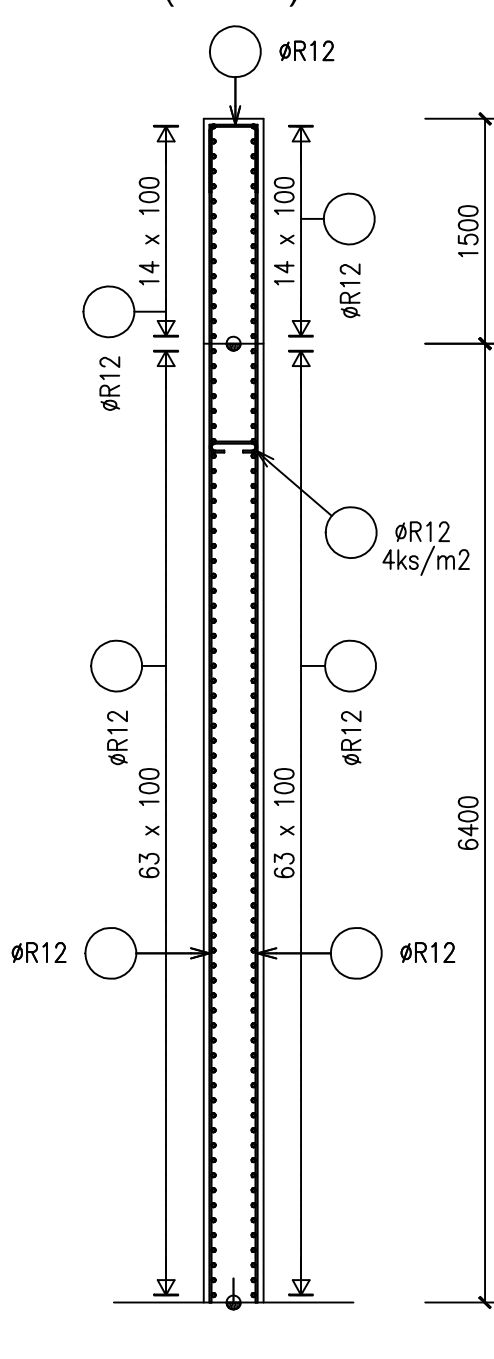


Řez B-B

(ST 13)

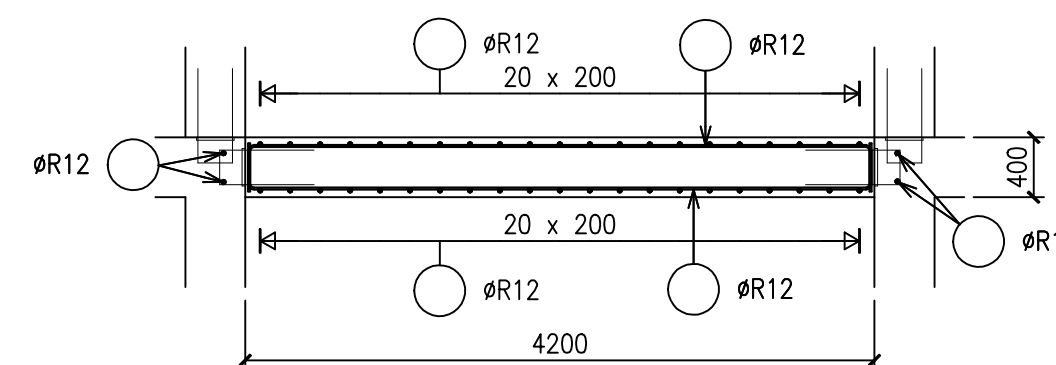


Řez C-C

(ST 13)

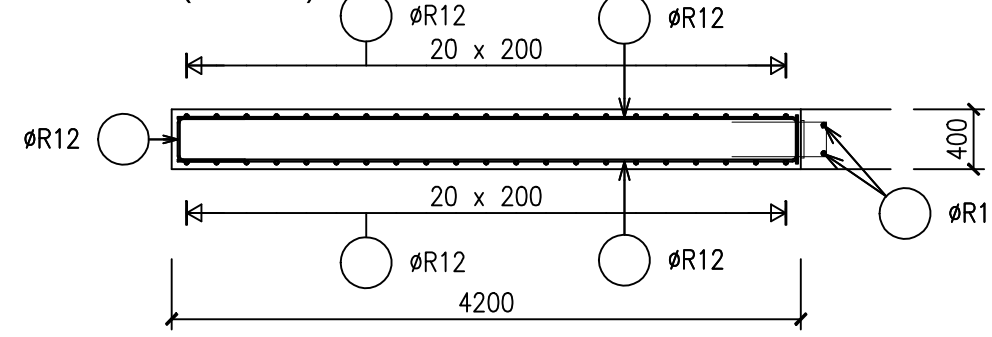


ST 15

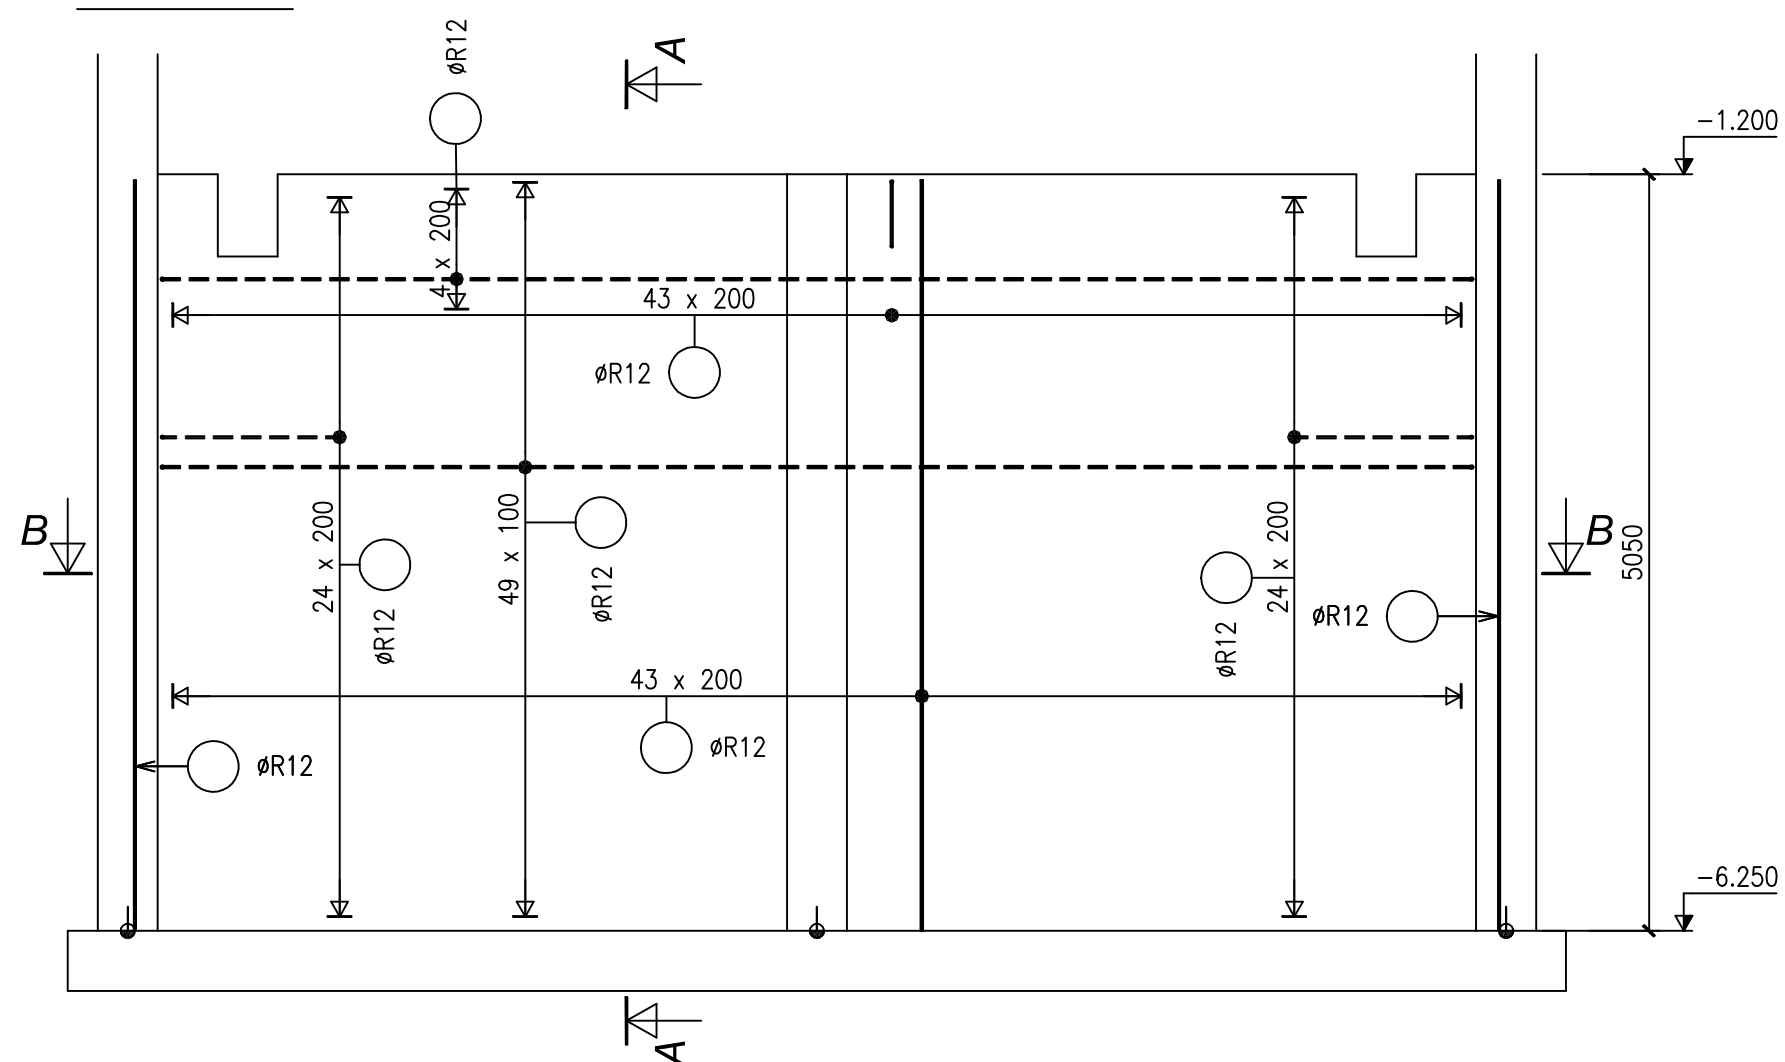


Řez A-A

(ST 15)

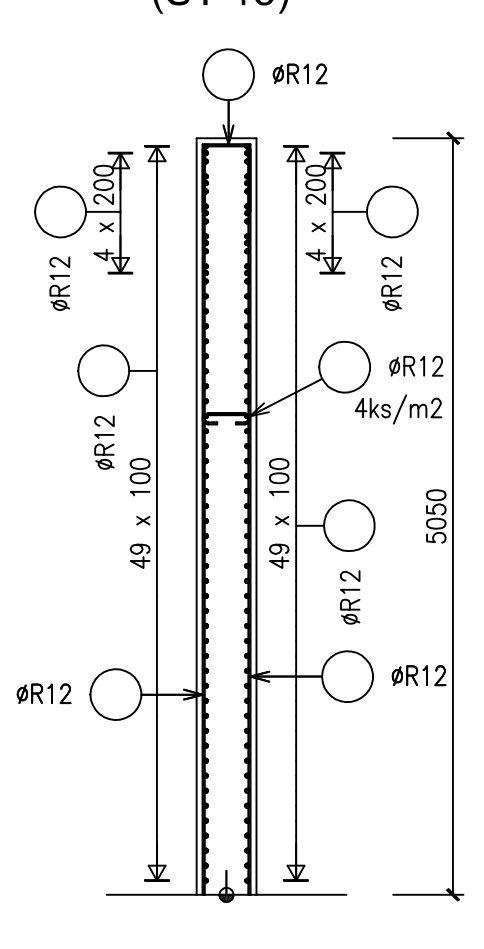


Řez B-B

(ST 15)

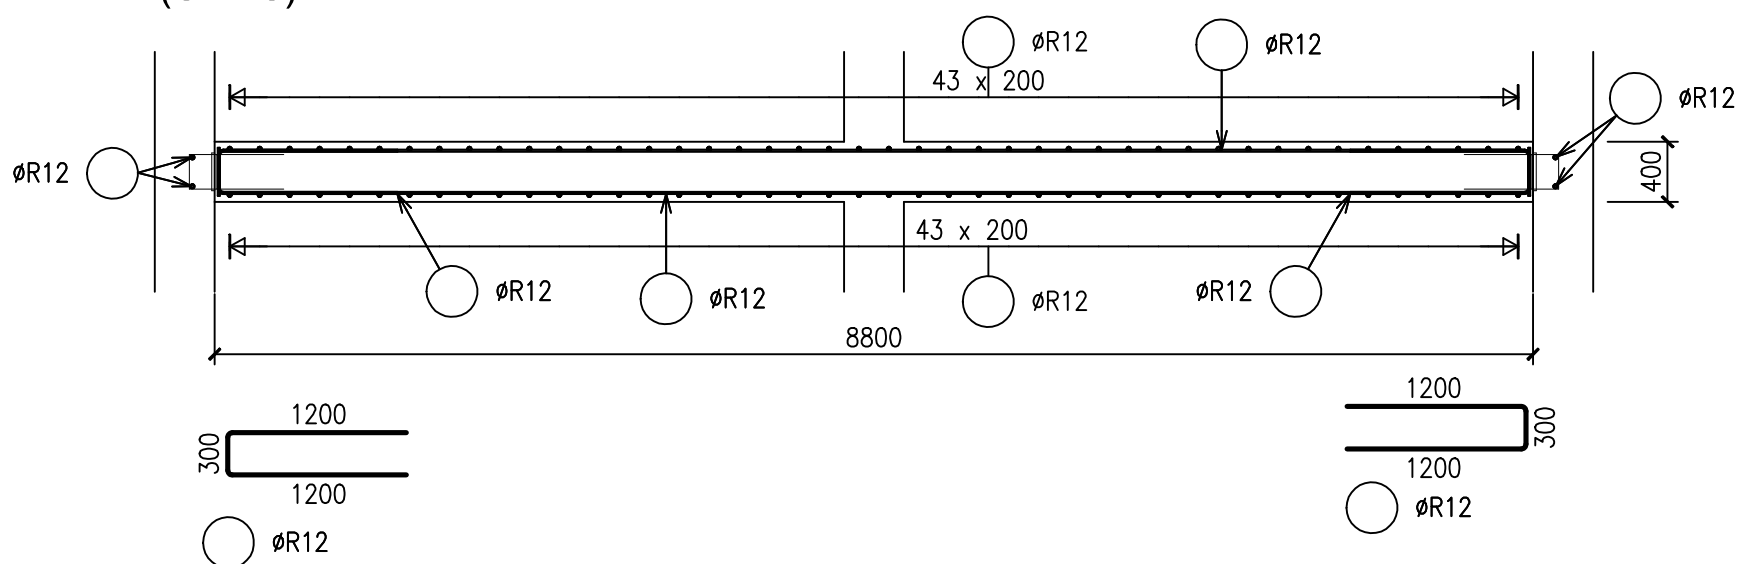


ST 16

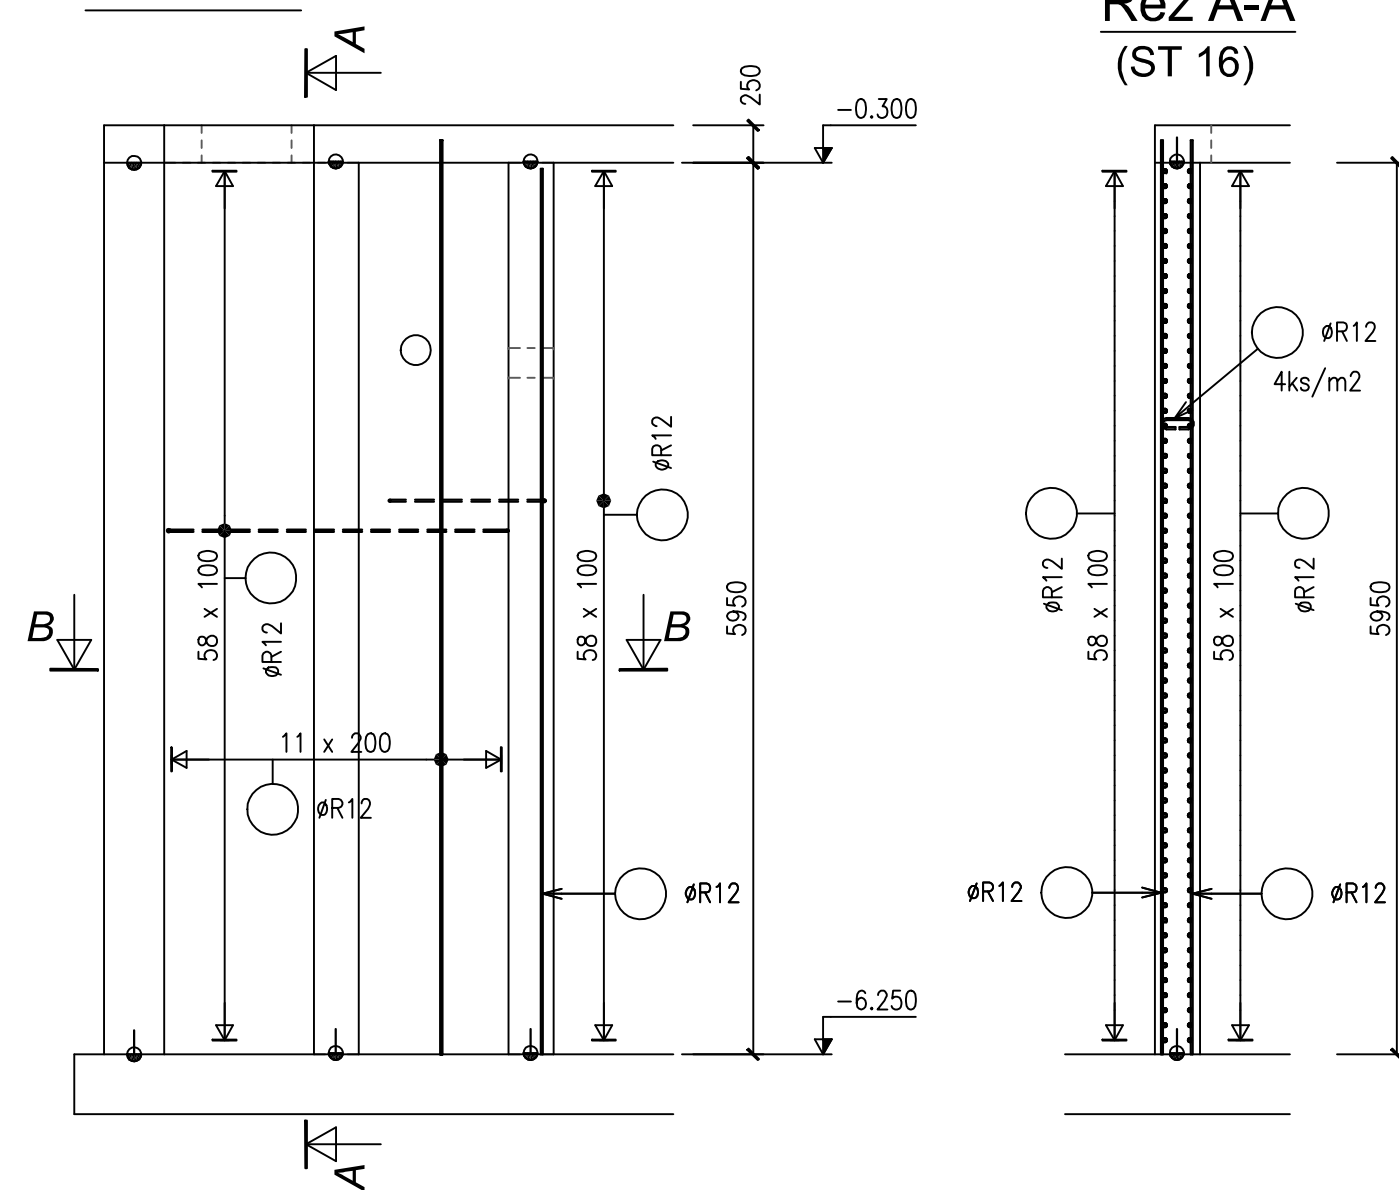


Řez A-A

(ST 16)

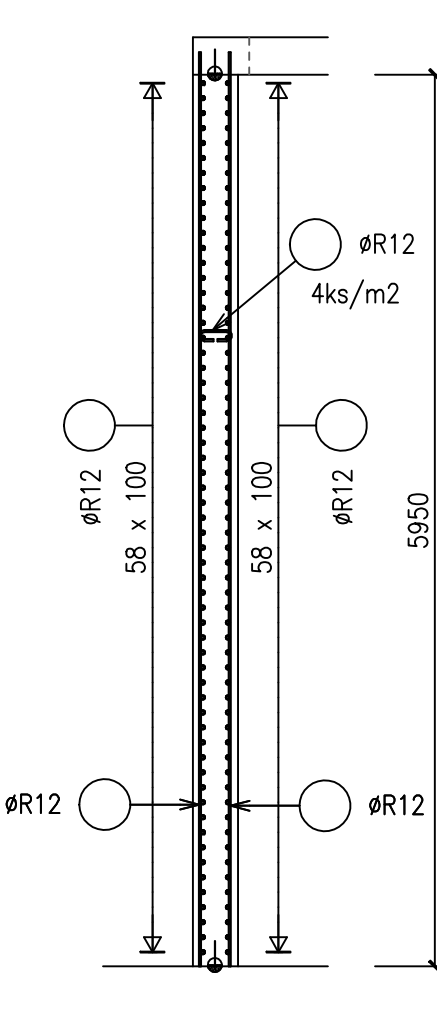


Řez B-B

(ST 16)

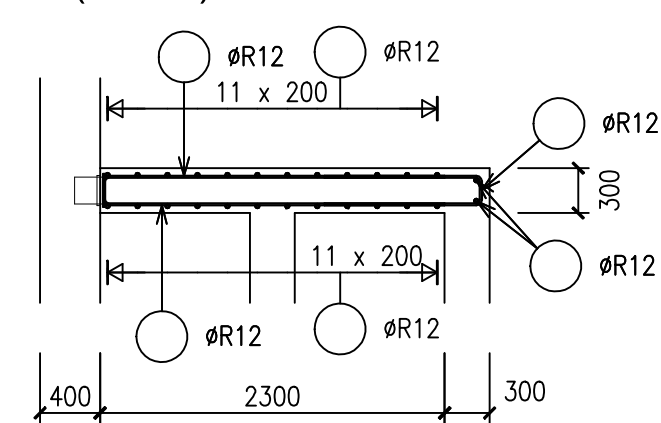

ST 17

ST 18

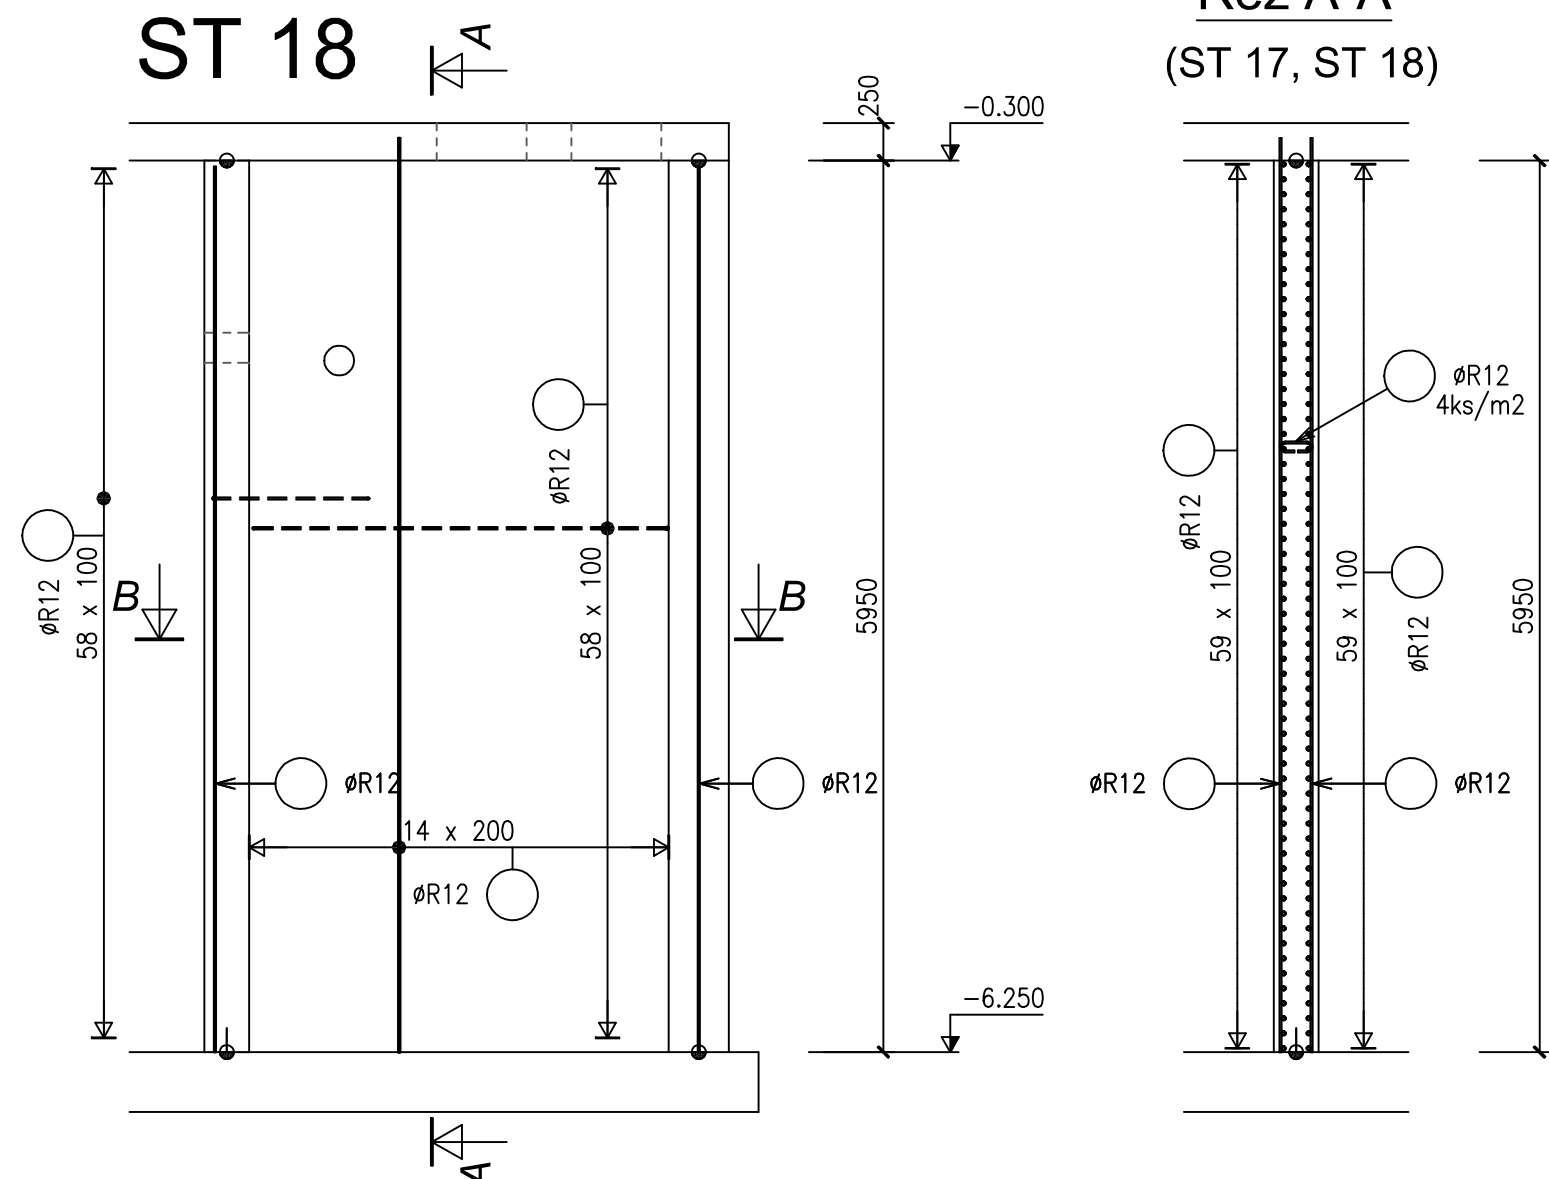


Řez A-A

(ST 17, ST 18)

Řez B-B

(ST 17, ST 18)

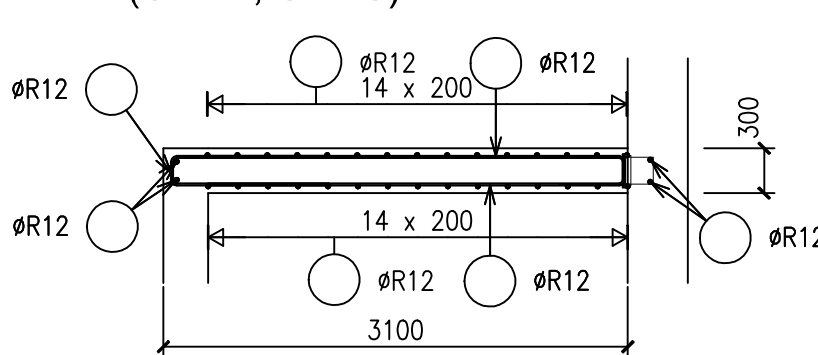

BETON ČSN EN 206-1/Z3
C25/30-XA1, XC4, XF3-D_{max} 22-S3
MAX. PRŮSAK 35mm ČSN EN 12390-8
OCEL B500 (10505-R)
KRYTÍ 40mm

Revize č.	Popis změny:	Datum:	Schválil:
-	-	-	-
±0,000 = 280,50 m n.m.			
Vypracoval: Ing. Irena Markus		PROVOD inž. spol., s.r.o.	
Zodpovědný projektant: Ing. J. Ratenbek		V Podhájí 226/28	
Vedoucí projektu: Ing. Pavel Kocír		400 01 Štětí a.s.	
Kontroloval: Ing. Pavel Kocír		tel.: 475 201 380	
Stupeň: PD k zadání stavby		středisko Tišnov:	
Investor: Kanalizace ČOV svazek obcí Pěncín		Kučyma 51	
Název akce: Obec Laškov - ČOV a stoková síť		666 01 Tišnov	
Část: D.1.01 SO 01 Čistírna odpadních vod		tel.: 549 259 539	
D.1.2 Stavebně konstrukční řešení		Soubor: -	
Název přílohy: STĚNY ST12, ST13, ST14, ST15, ST16, ST17, ST18 - SCHÉMA VÝZTUŽE		Tisk soubor: -	
		Zak. č.: 17-7027	
		Datum: říjen 2018	
		Revize č.: 0	
		Formát: 10 A4	
		Měřítko: Číslo výkresu:	
		1:50 D.1.01/2-07	