



D2

SPODNÍ VÝZTUŽ

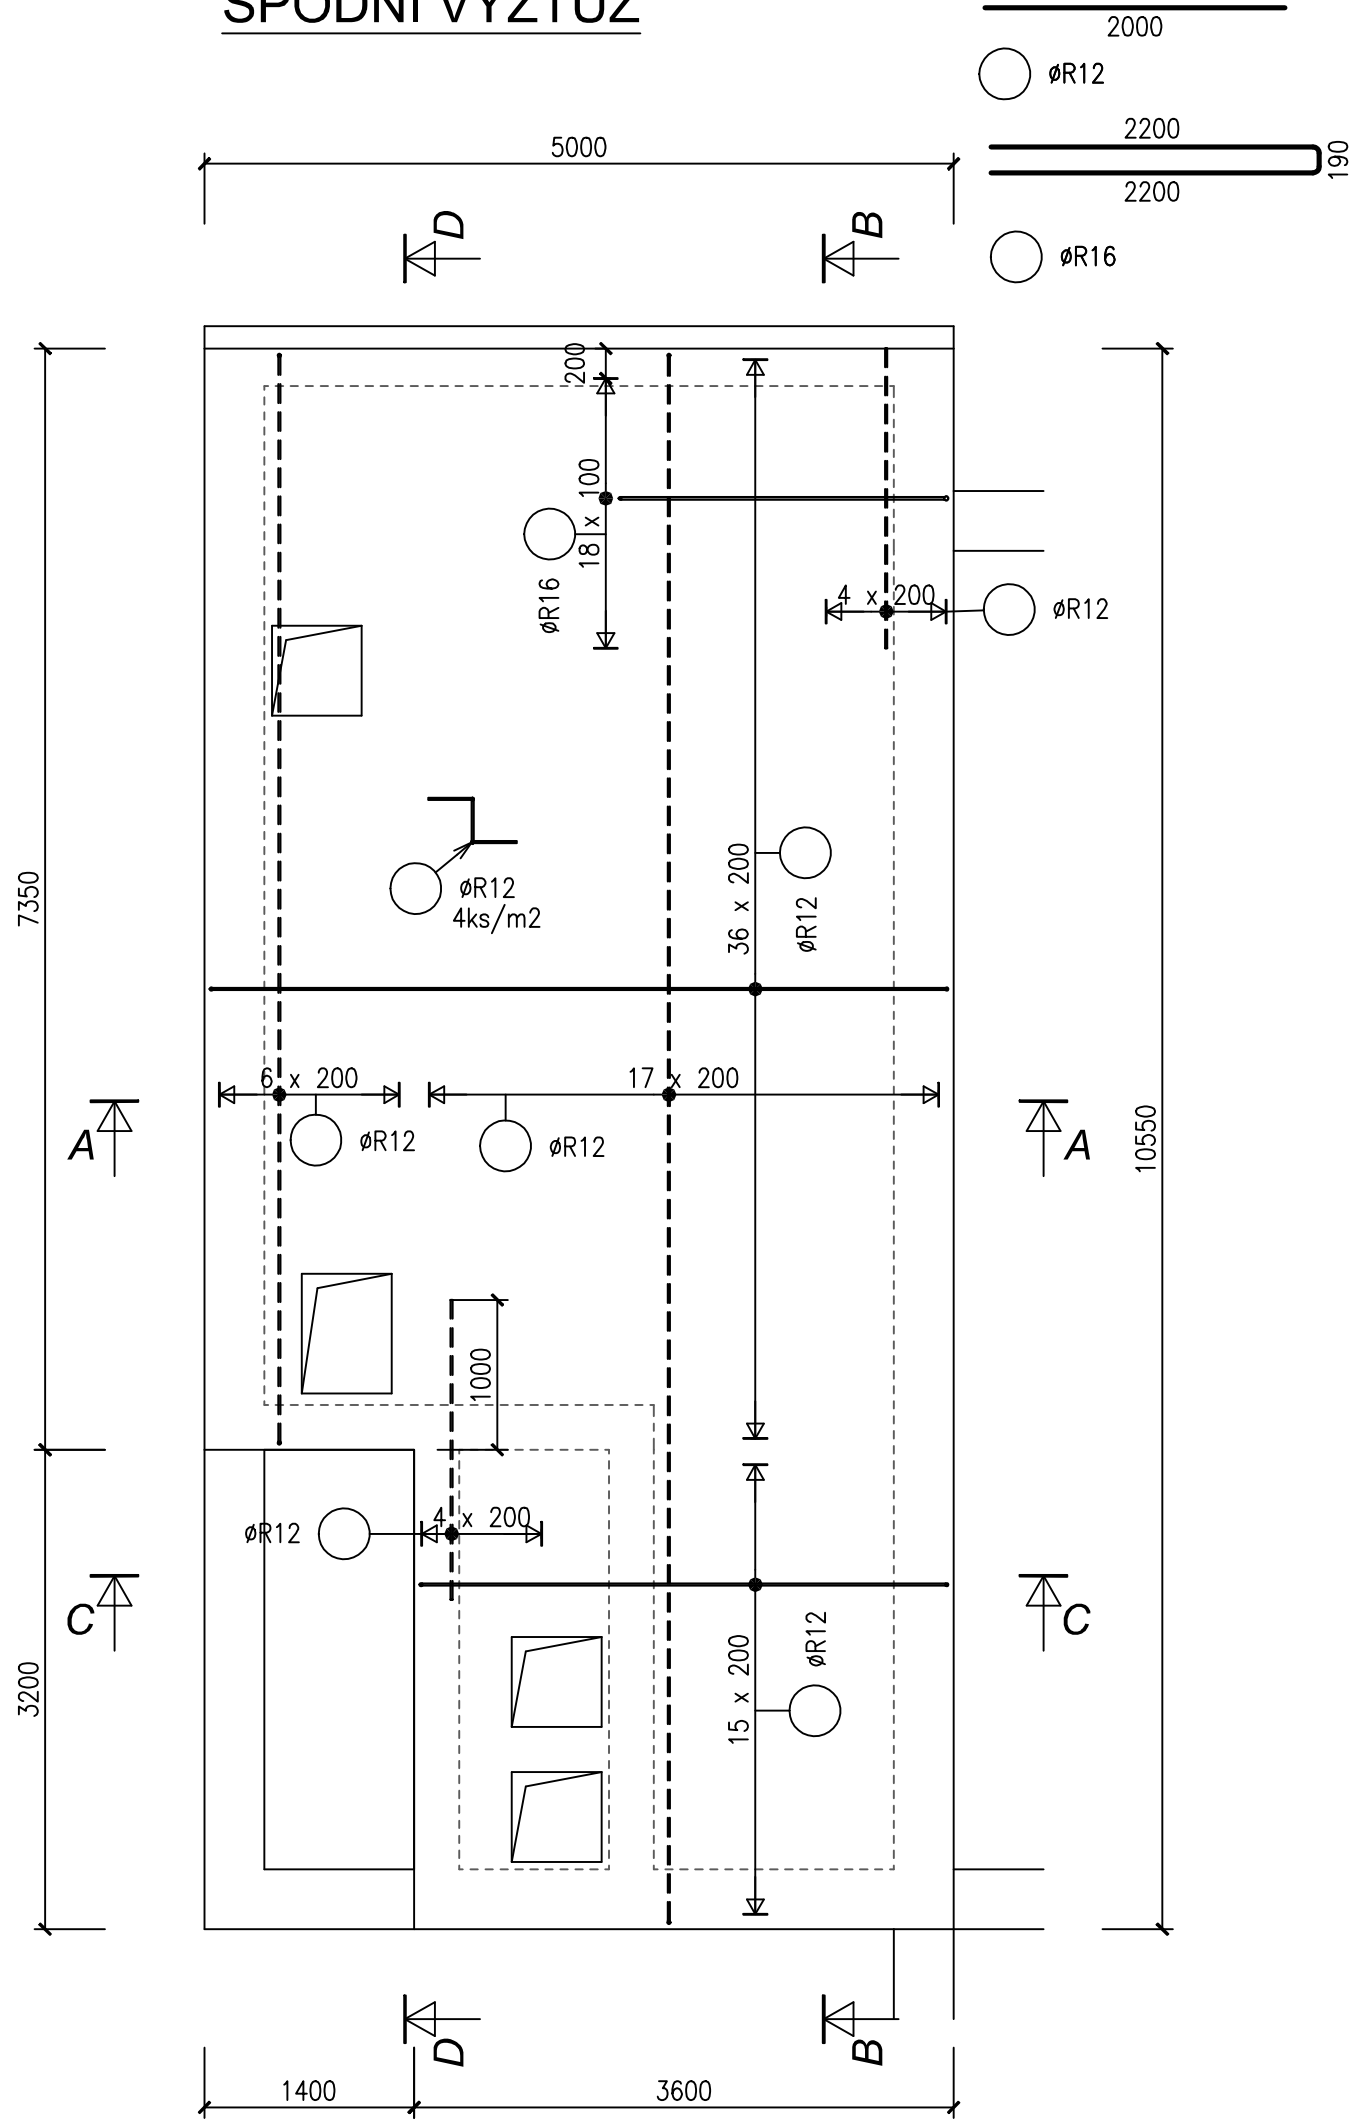


D2


HORNÍ VÝZTUŽ

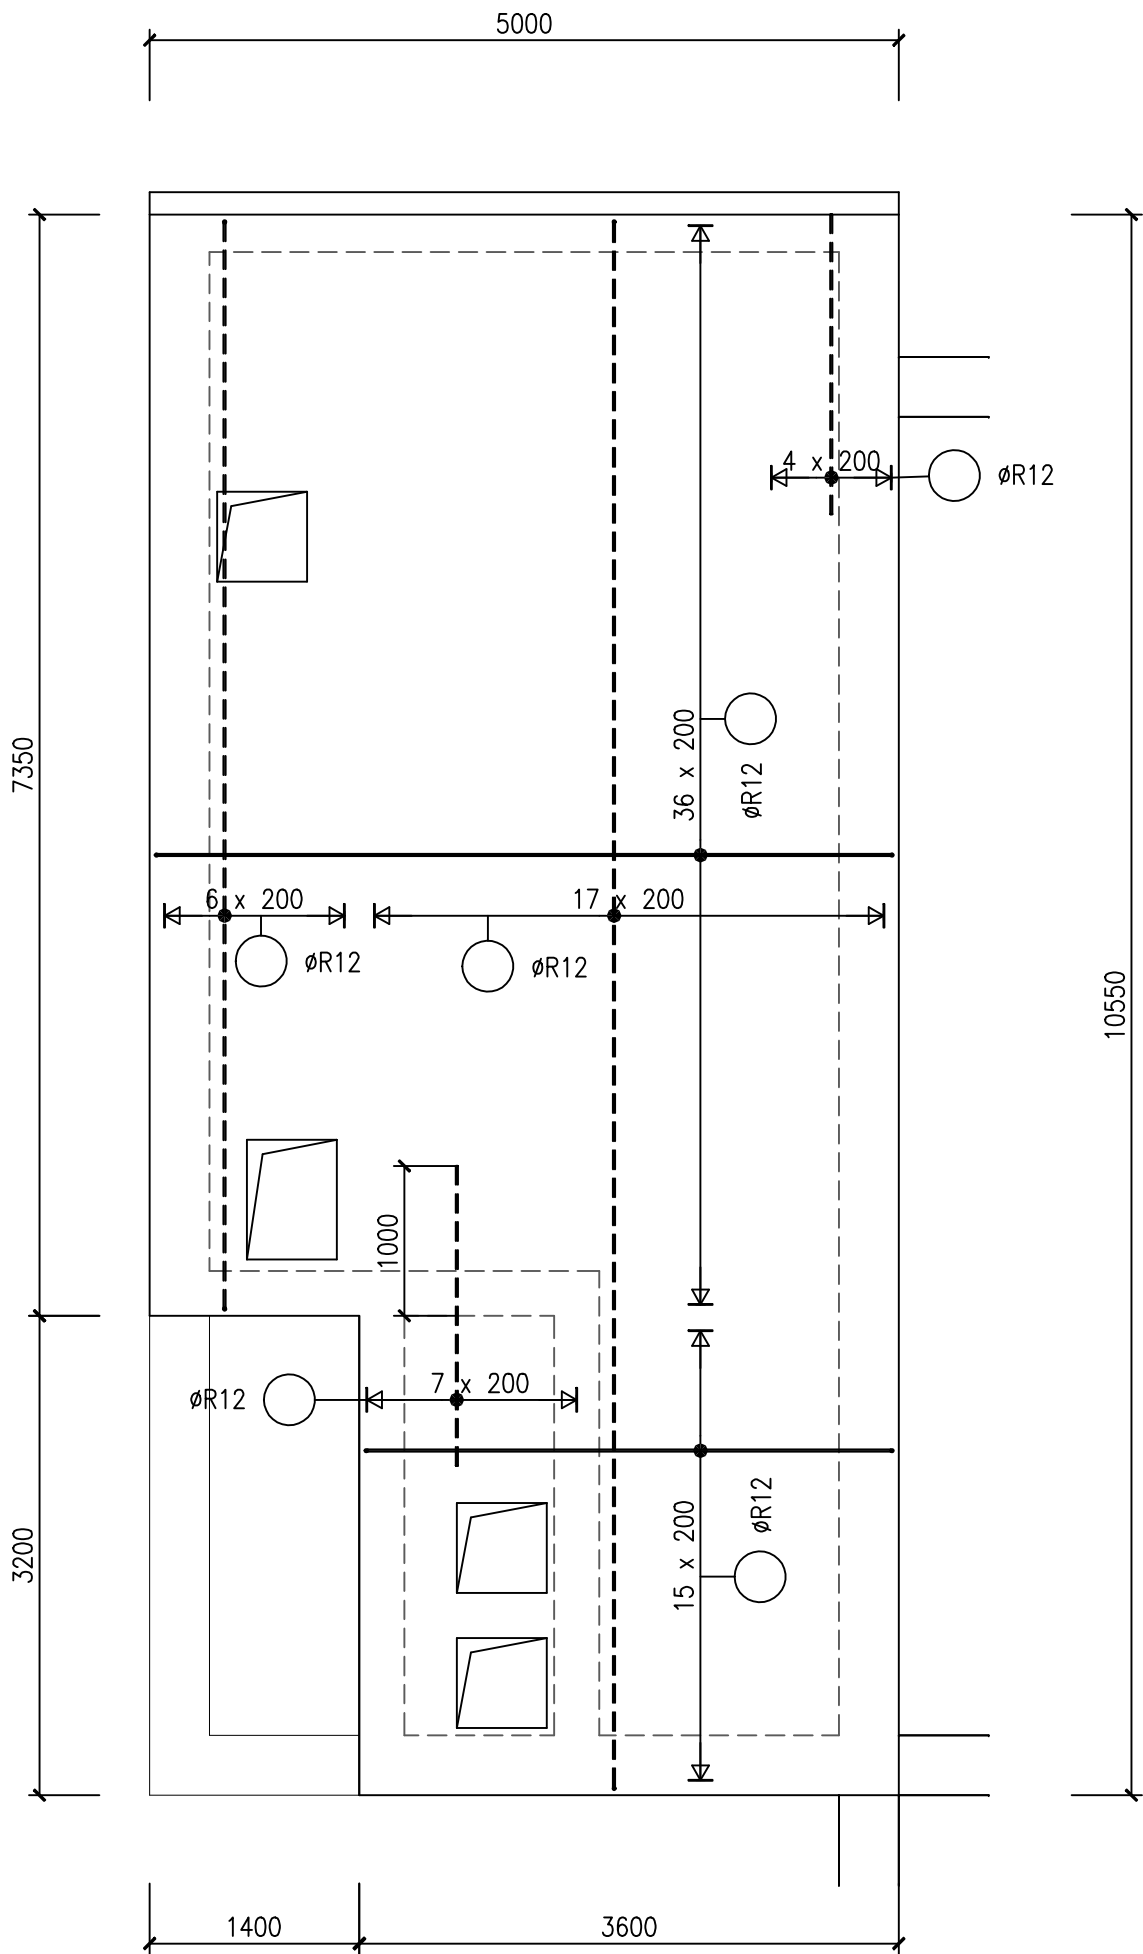


Řez A-A

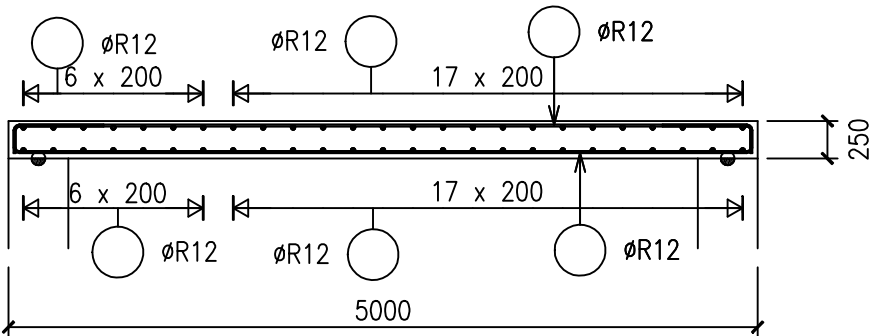


Řez B-B

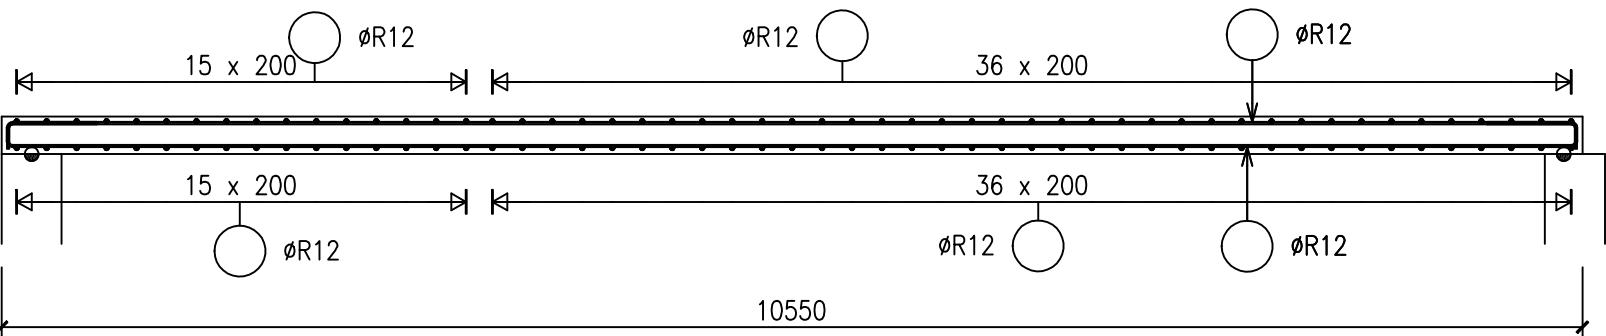

Řez C-C

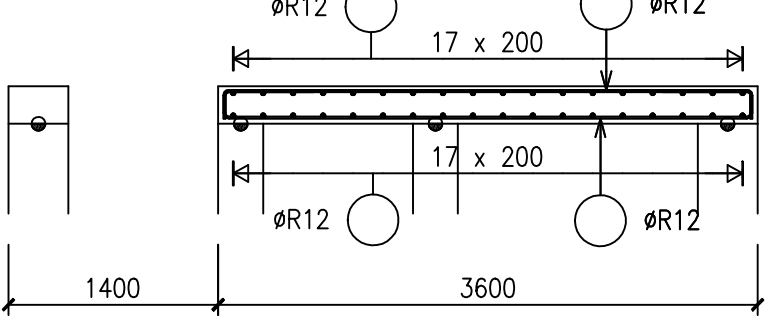


Řez D-D

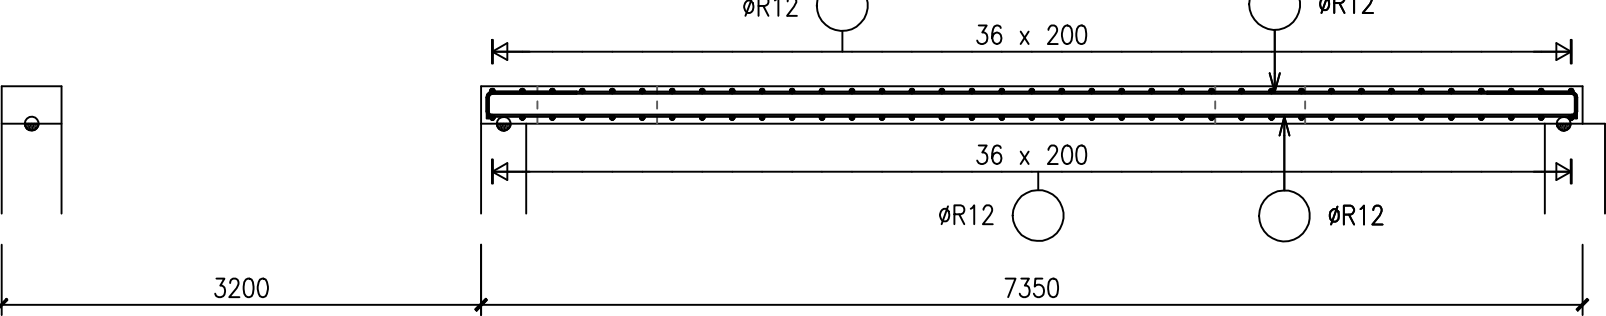

BETON ČSN EN 206-1/Z3
C25/30-XA1, XC4-D_{max} 22-S3
MAX. PRŮSAK 35mm ČSN EN 12390-8
OCEL B500 (10505-R)
KRYTÍ: HORNÍ VÝZTUŽ 25mm
SPODNÍ VÝZTUŽ 35mm

Revize č.	Popis změny:	Datum:	Schválil:
-	-	-	-

±0,000 = 280,50 m n.m.

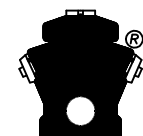Vypracoval:	Ing. Irina Markus	PROVOD inž. spol., s.r.o. V Podhájí 226/28 400 01 Ústí n/L tel.: 475 201 580 středisko Tišnov: Kukýma 51 666 01 Tišnov tel.: 549 259 539		
Zodpovědný projektant:	Ing. J. Ratzenbek			
Vedoucí projektu:	Ing. Pavel Kocúr			
Kontroloval:	Ing. Pavel Kocúr			
Stupeň:	PD k zadání stavby			
Investor:	Kanalizace ČOV svazek obcí Pěčín			
Název akce:		Soubor:	-	
Obec Laškov - ČOV a stoková síť Část: D.1.01 SO 01 Čistírna odpadních vod D.1.2 Stavebně konstrukční řešení		Tisk. soubor:	-	
		Par. č.	Zak. č.:	17-T027
			Datum:	říjen 2018
			Revize č.:	0
			Formát:	6 A4
Název přílohy:		Měřítko:	Číslo výkresu:	
HORNÍ DESKA D2 - SCHÉMA VÝZTUŽE		1:50	D.1.01/2-08	