


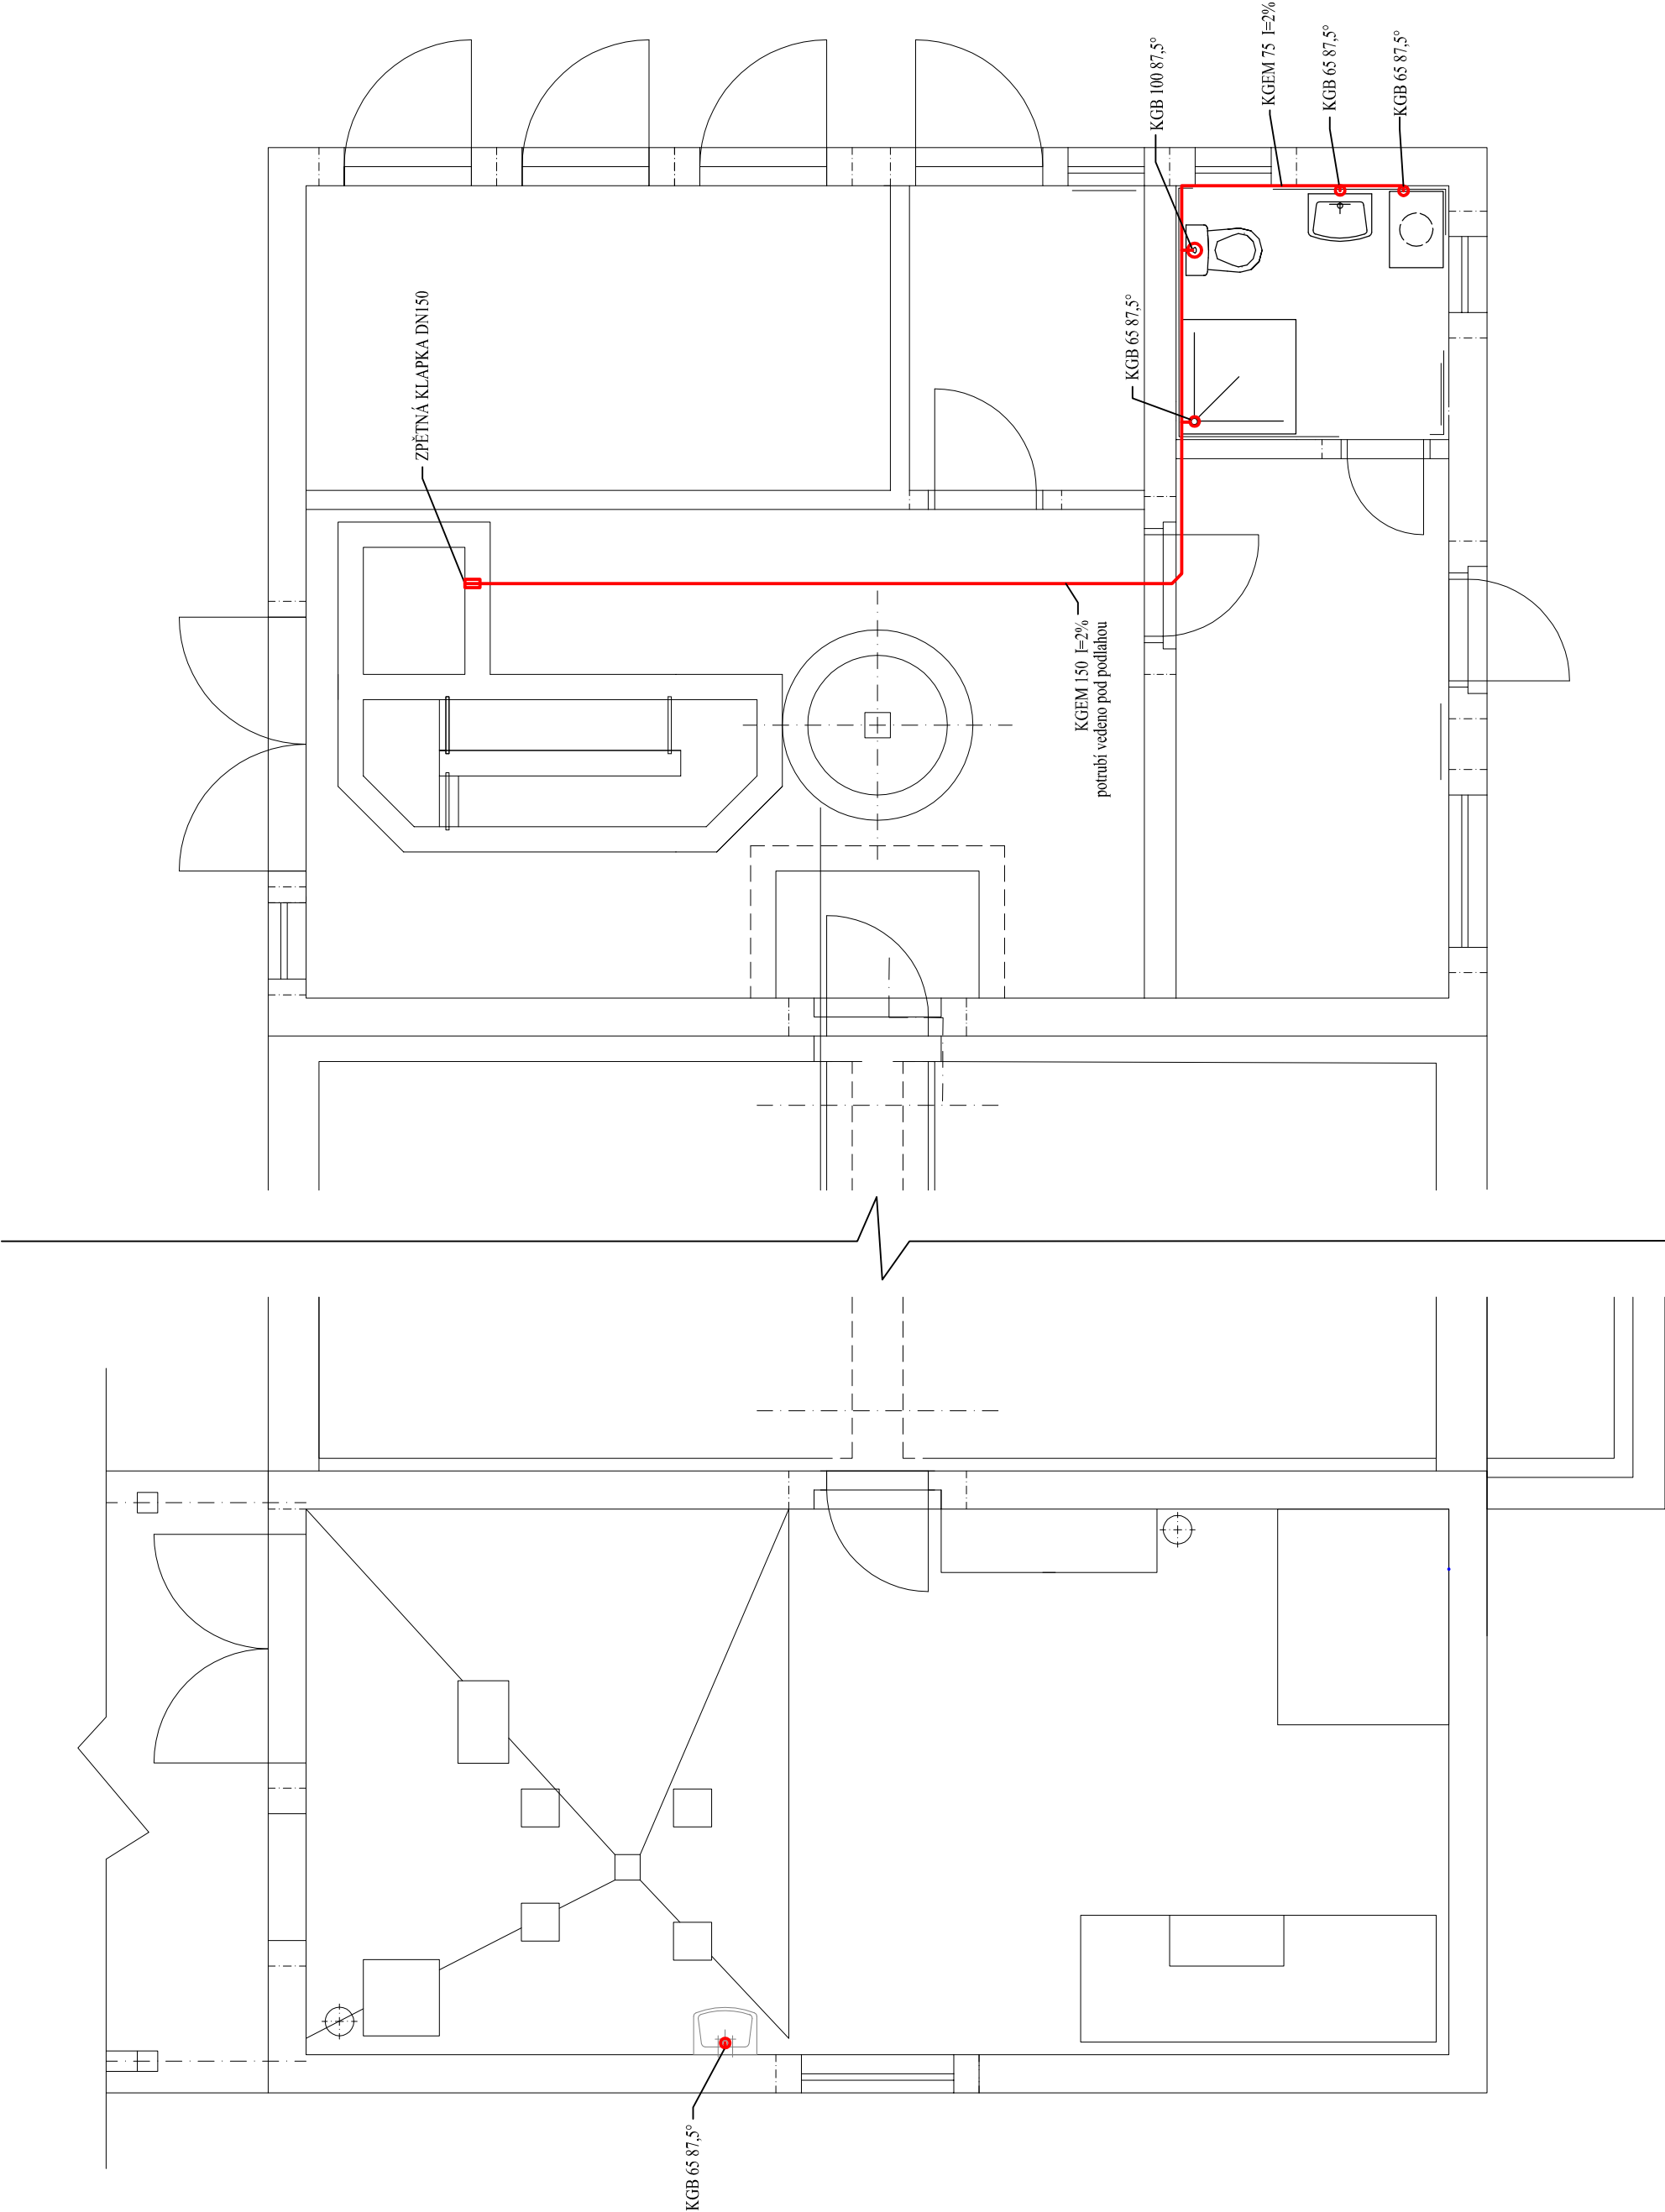

— VNITŘNÍ KANALIZACE

ROZVOD VNITŘNÍ KANALIZACE

DN 150 = 9,0 m

DN 75 = 5,0m

Revize č. Popis změny:

Datum: Schválil:

±0,000 = 280,50 m n.m.

Výpracoval:	Dana Jašková	PROVOD inž. spol., s.r.o.
Zodpovědný projektant:	Ing. Pavel Kocūr	V Podhájí 226/28
Vedoucí projektu:	Ing. Pavel Kocūr	400 01 Ústí n/L
Kontroloval:	Ing. Pavel Kocūr	tel.: 475 201 580
Stupeň:	PD k zadání stavby	středisko Tišnov:
Investor:	Kanalizace ČOV svazek obcí Pěčín - Laškov	kukýma 51
Název akce:		666 01 Tišnov
		tel.: 549 259 539
Soubor: -		
Tisk. soubor: -		
Paré č.		Zak. č.: 17-T027
		Datum: říjen 2018
		Revize č.: 0
		Formát: 2 A4
		Měřítko: Číslo výkresu:
		1:50

Obec Laškov - ČOV a stoková síť

Část: D.1.01 SO.01 Čistírna odpadních vod
D.1.01/4 Technika prostředí staveb

Název přílohy: ČOV - VNITŘNÍ KANALIZACE

D.1.01/4-02