
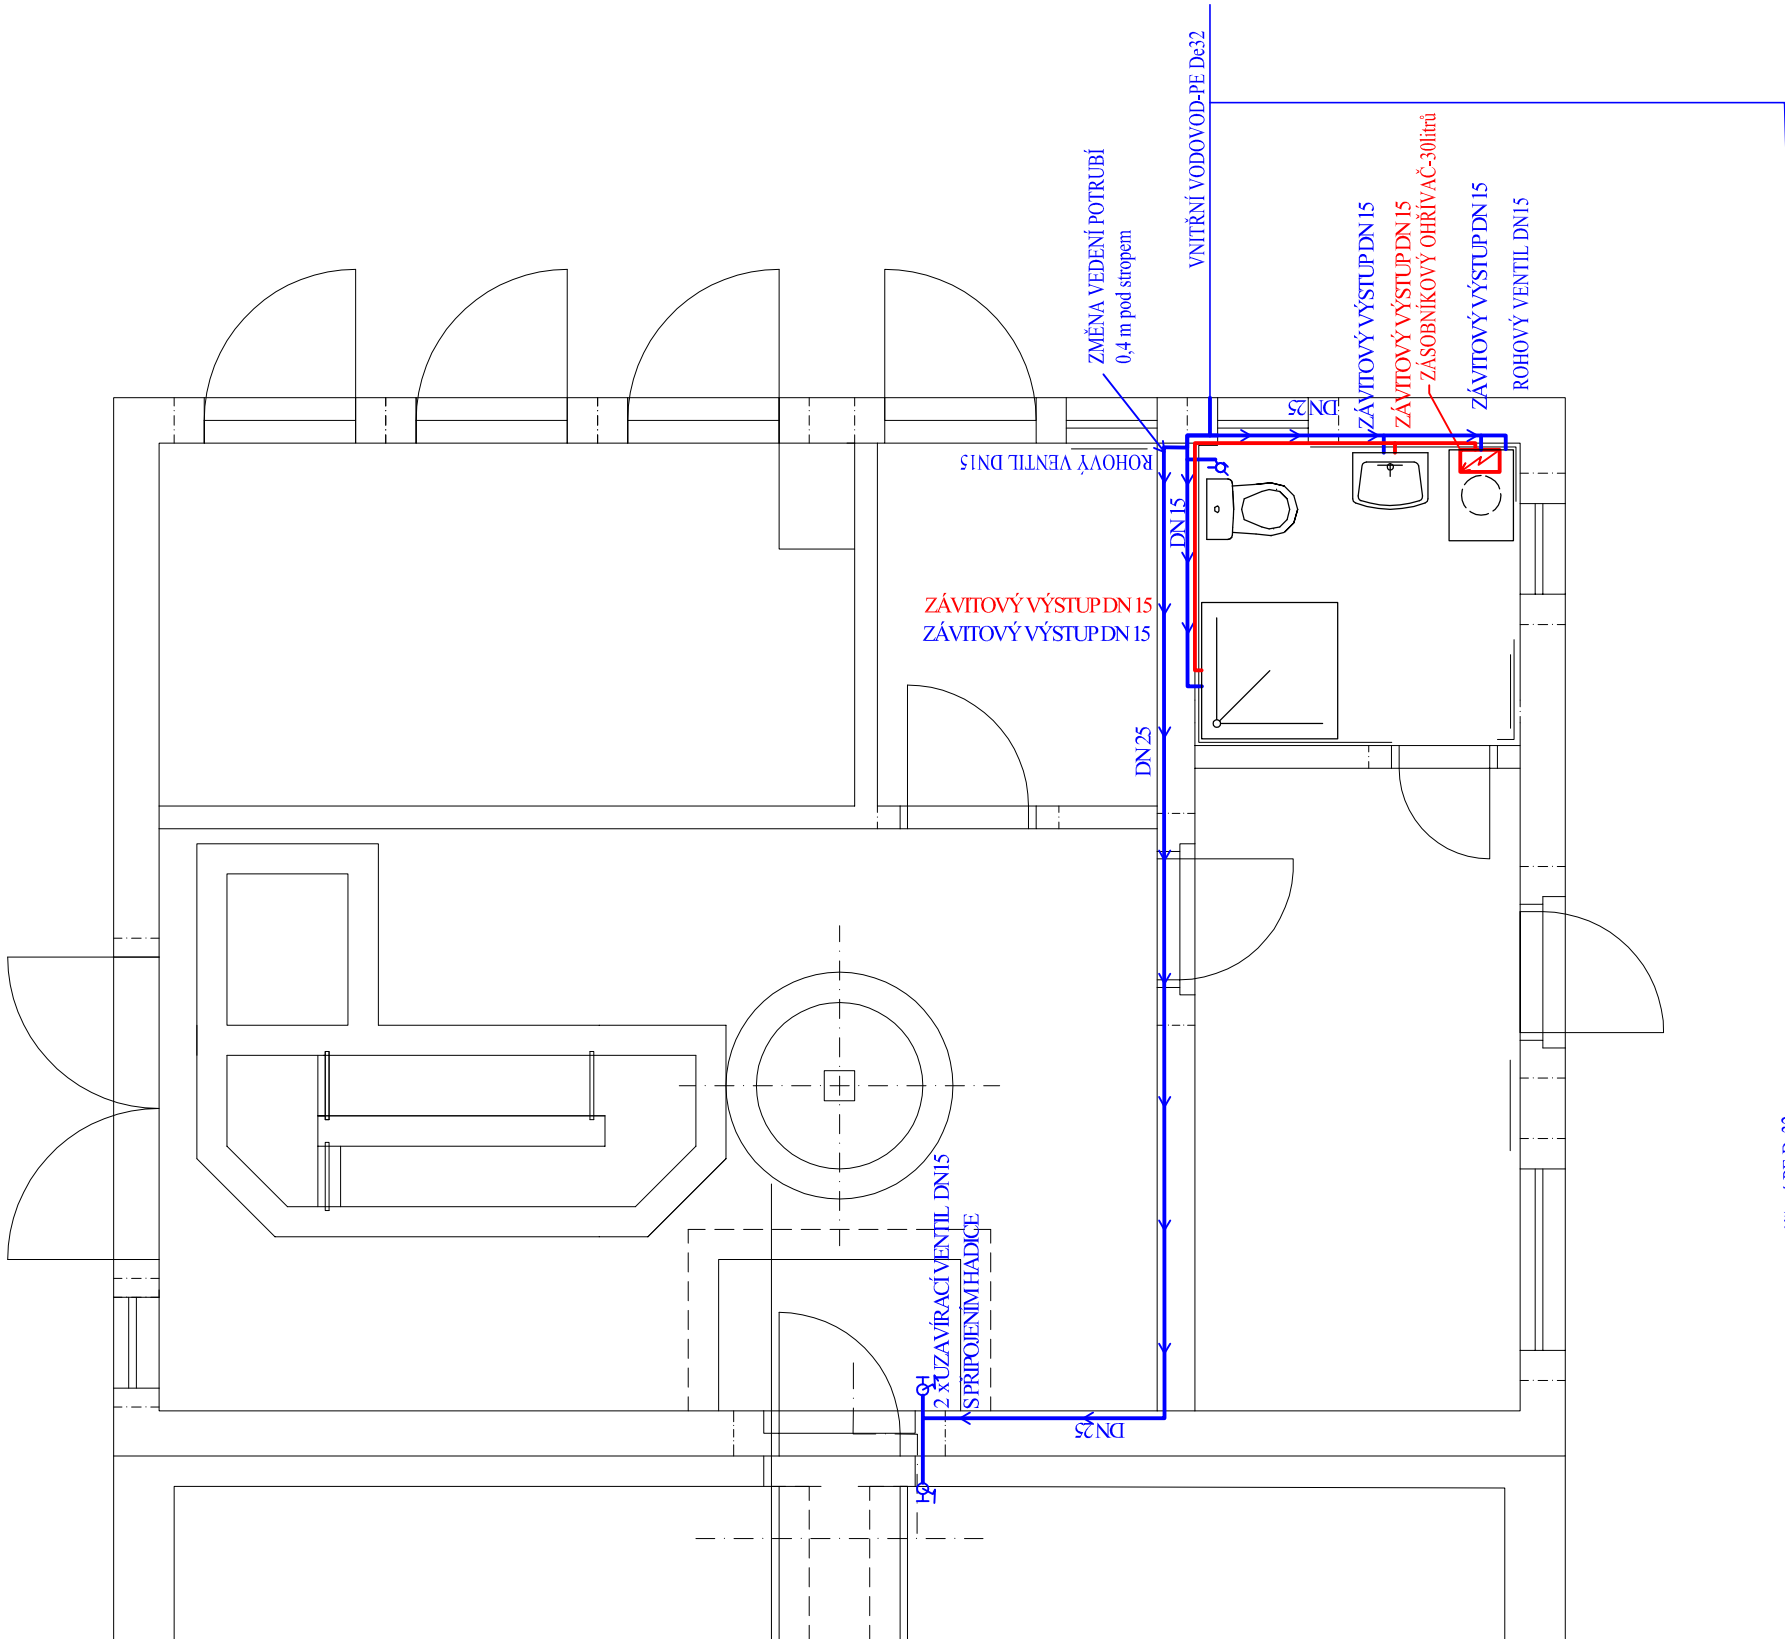


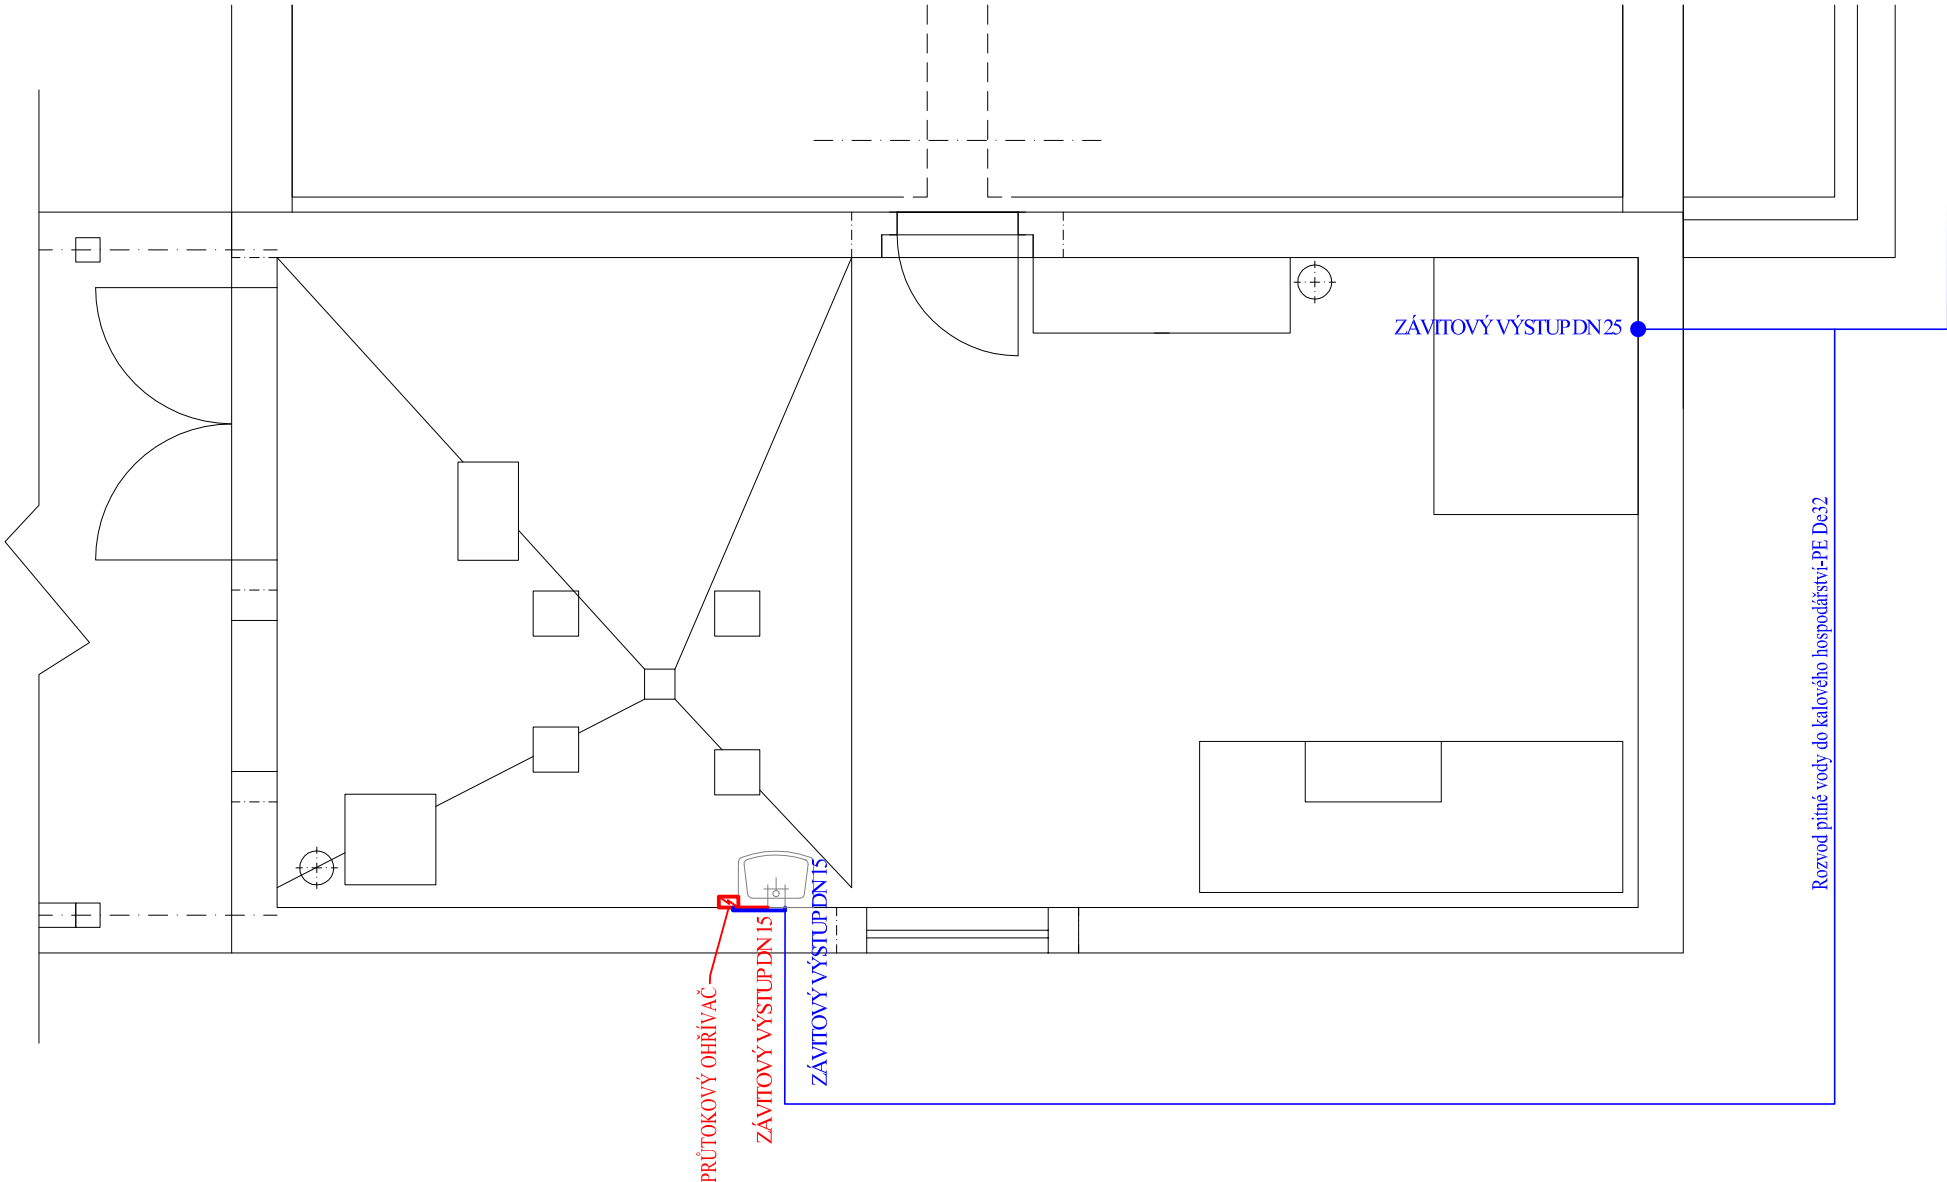

V PROSTORU U UMÝVADLA BUDE ROZVOD VODY VEDEN POD OBKLADEM

- ROZVOD TEPLÉ VODY
- ROZVOD STUDENÉ VODY

ROZVOD STUDENÉ VODY

DN 15 = 5,0 m
DN 25 = 12,0 m

ROZVOD TEPLÉ VODY

DN 15 = 4,0 m

POZNÁMKA:

V objektu bude plastová hadice délky cca 20,0 m, která slouží pro oplach nádrží, hadici je nutné na zimu vypustit, aby v ní nezmrzla voda.

Revize č.	Popis změny:	Datum:	Schválí:
-	-	-	-

±0,000 = 280,50 m n.m.

Výpracoval:	Dana Lašková	PROVOD inž. spol., s r.o.
Zodpovědný projektant:	Ing. Pavel Kocūr	V Podhájí 226/28
Vedoucí projektu:	Ing. Pavel Kocūr	400 01 Ústí n/L
Kontroloval:	Ing. Pavel Kocūr	tel.: 475 201 580
Stupeň:	PD k zadání stavby	středisko Tišnov:
Investor:	Kanalizace ČOV svazek obcí Pěčín - Laškov	kukýma 51
		666 01 Tišnov
		tel.: 549 259 539
Název akce:	-	Soubor:
	-	Tisk. soubor:
	-	Paré č.
	-	Zak. č.:
	-	Datum:
	-	Revize č.:
	-	Formát:
	-	Měřítko:
	-	Číslo výkresu:
	-	1:50
	-	D.1.01/4-01