

ÚZEMÍ
POVRCH ÚZEMÍ
VZDÁLENOST ŠACHET
NÁZVY ŠACHET

k.ú. Laškov				
zatrasněno				
10.60	8.00	7.50	3.00	3.00
chodník				

V1 O

S1 O

S2 O

S3 O = M1 O


S4 O

S5 O

ČOV

Podélný profil stoky "O"

MĚŘÍTKO 1:250 / 1:100

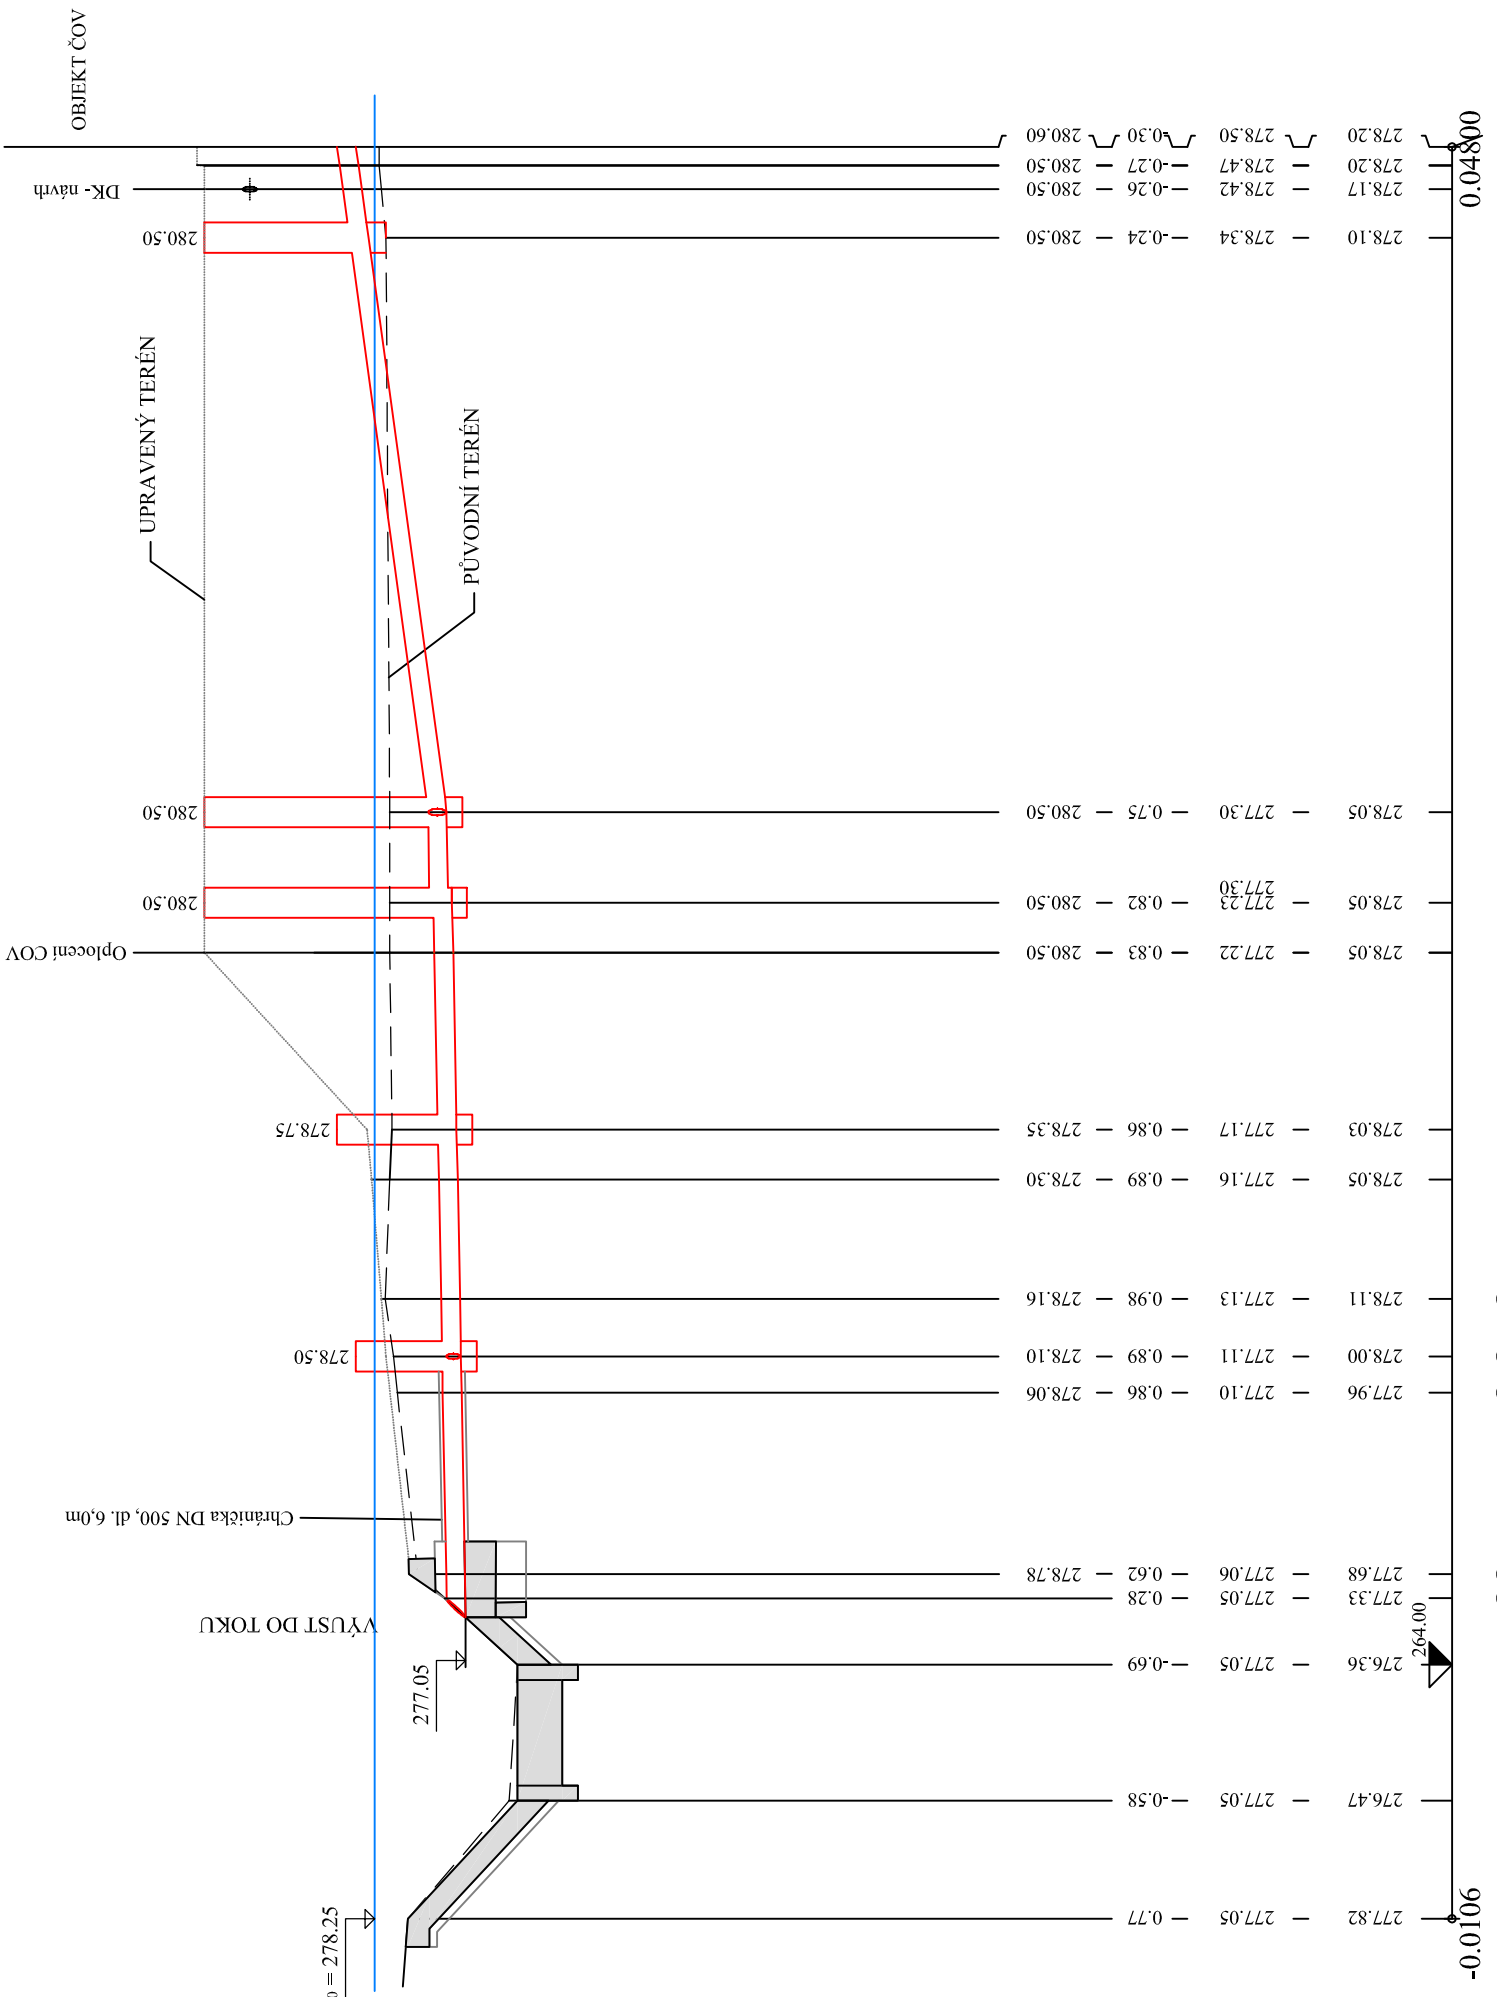

KÓTA UPRAVENÉHO TERÉNU

HLOUBKA VÝKOPU

KÓTA DNA POTRUBÍ

KÓTA TERÉNU


STANIČENÍ [Km][m]

SKLON [promile] - DĚLKA [m]
DN [mm] - MATERIÁL - DĚLKA [m]
KAPACITA [l/s] - RYCHLOST [m/s]

7.83 - 23.00	54.55 - 22.00
300 - PLAST - 26.00	250 - PLAST - 3.20
80.63 - 1.64	73.80 - 1.50
379.06 - 5.36	

Podélný profil stoky "OA"

MĚŘÍTKO 1:100 / 1:100

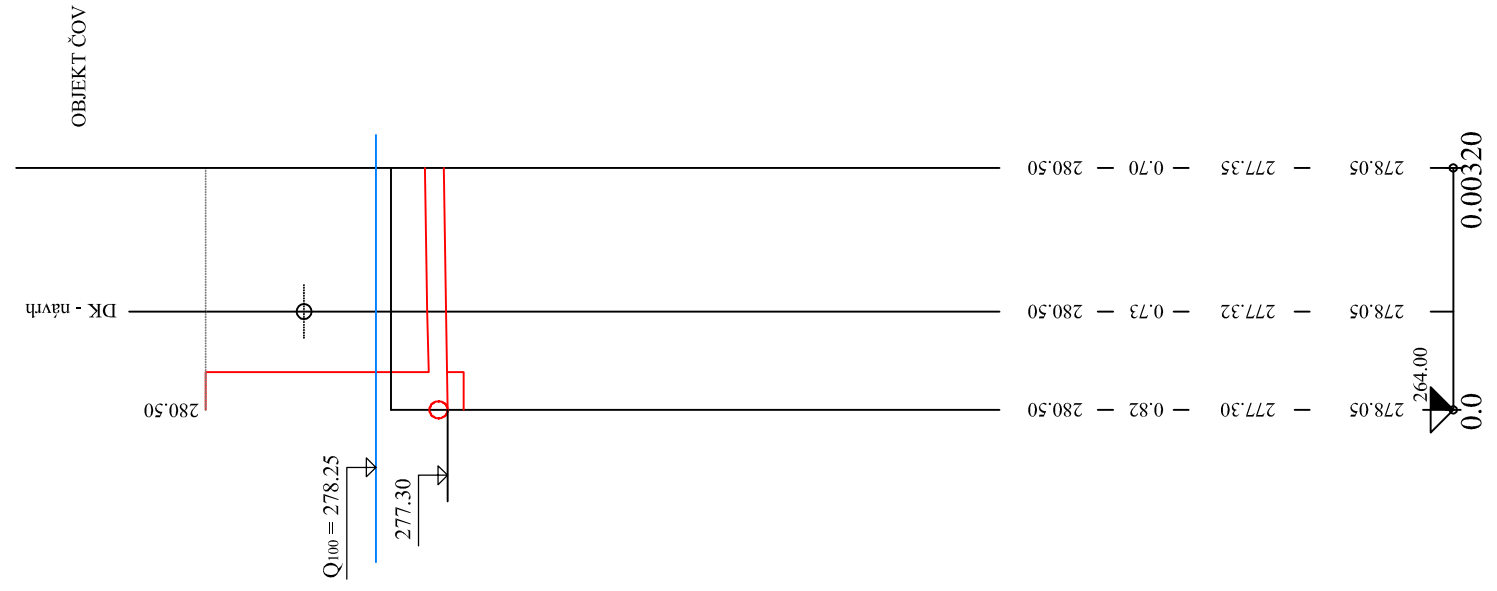


15.63 - 3.20
250 - PLAST - 3.20
118.01 - 2.40

Revize č.	Popis změny:	Datum:	Schválí:
-	-	-	-

Výpracoval:
Zodpovědný projektant:
Vedoucí projekt:
Kontroloval:
Stupeň:
Investor:
Název akce:

Dana Jašková
Ing. Pavel Kocūr
Ing. Pavel Kocūr
PD k zadání stavby
Kanalizace ČOV svazek obcí Petčín - Laškov

PROVOD inž. spol., s.r.o.
V Podhájí 226/28
400 01 Ústí nad
Labe
tel. 475 201 380
sídliště Tisnov:
Kukýma 51
666 01 Tisnov
tel. 349 239 539, 549 239 537

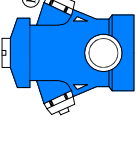

Číslo:
Název přílohy:
Podélný profil stoky "O", "OA"

Obec Laškov - ČOV a stoková síť
D.1.01 SO 01 Čistírna odpadních vod
D.1.01/5 Ostání objekty v areálu ČOV

Číslo výkresu:
D.1.01/5-01

Tisk. snímek:
Příloha č.:

Zak. č.:
Datum:
Revize č.:
Formát:
Měřítko:

17-1027
říjen 2018
0
A4
Číslo výkresu:
D.1.01/5-01