ÚZEMÍ
VÝŠKOVÉ ÚZEMÍ
VZDÁLENOSTI ŠACHET
NÁZVY ŠACHET

Klasický podélný profil ČOV

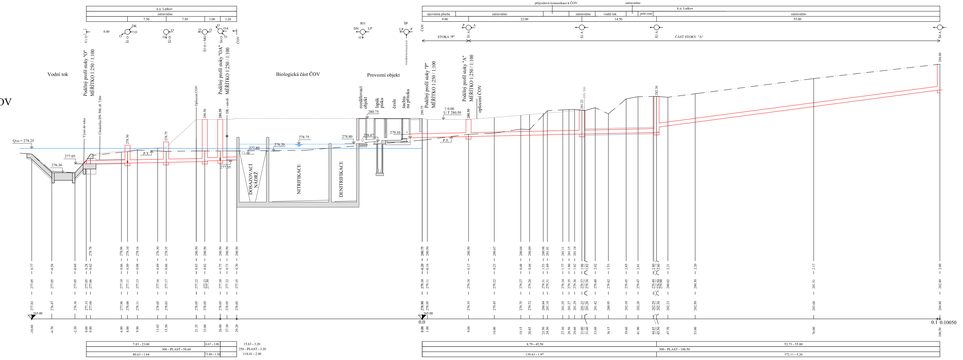

Revizní č.	Popis změny:	Datum:	Schválil:
-	-	-	-
-	-	-	-
-	-	-	-

Poznámka: Pohled ve směru toku

Vypracoval:	Dana Jelínová	PROVODI spol. spol., s.r.o.
Zodpovědný projektant:	Dana Jelínová	Mlýnská 42
Vedoucí projektu:	Ing. Pavel Kocůr	460 01 Liberec
Kontroloval:	Ing. Pavel Kocůr	tel.:485 101 500
Stupeň:	PD k vydání stavby	stavební Třinec
Investor:	Kanalizace ČOV severní obci Příčnic - Laškov	Mlýnská 42 460 01 Liberec tel.:485 101 555
Název akce:	Obec Laškov - ČOV a stoková síť D.1.01 SO 01 Čistírna odpadních vod D.1.01.5 Ostatní objekty v areálu ČOV	Stupeň: -
Název přílohy:	Klasický podélný profil ČOV	Tisk, soubor: Part 1
		Zak. č.: 17VS027
		Datum: Září 2018
		Revize č.: -
		Formát: A1
		Měřítko: 1:200 / 1:500
		Číslo výkresu: D.1.01/5-02