



Měrný objekt - Parshallův žlab

PODÉLNÝ PROFIL

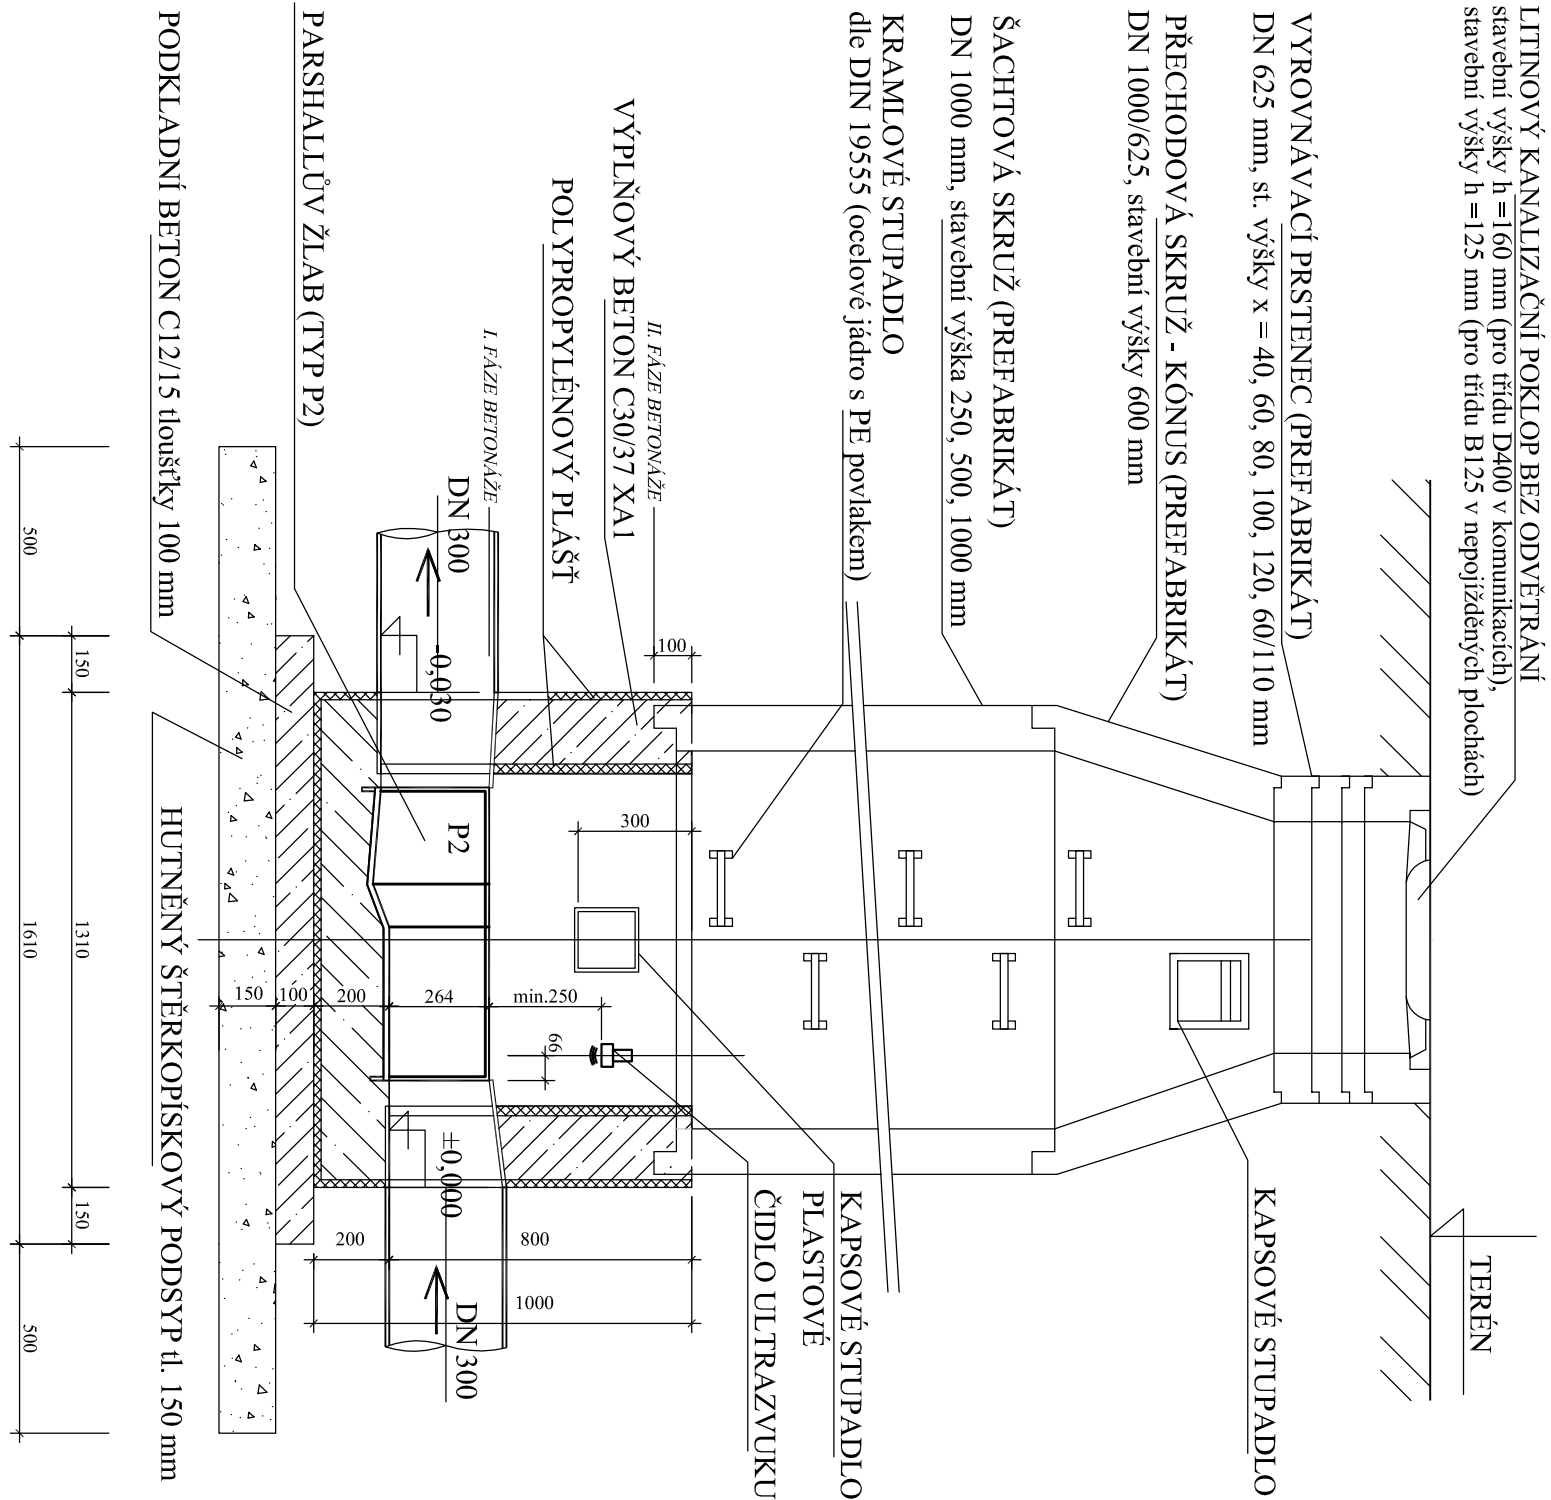


PŮDORYS

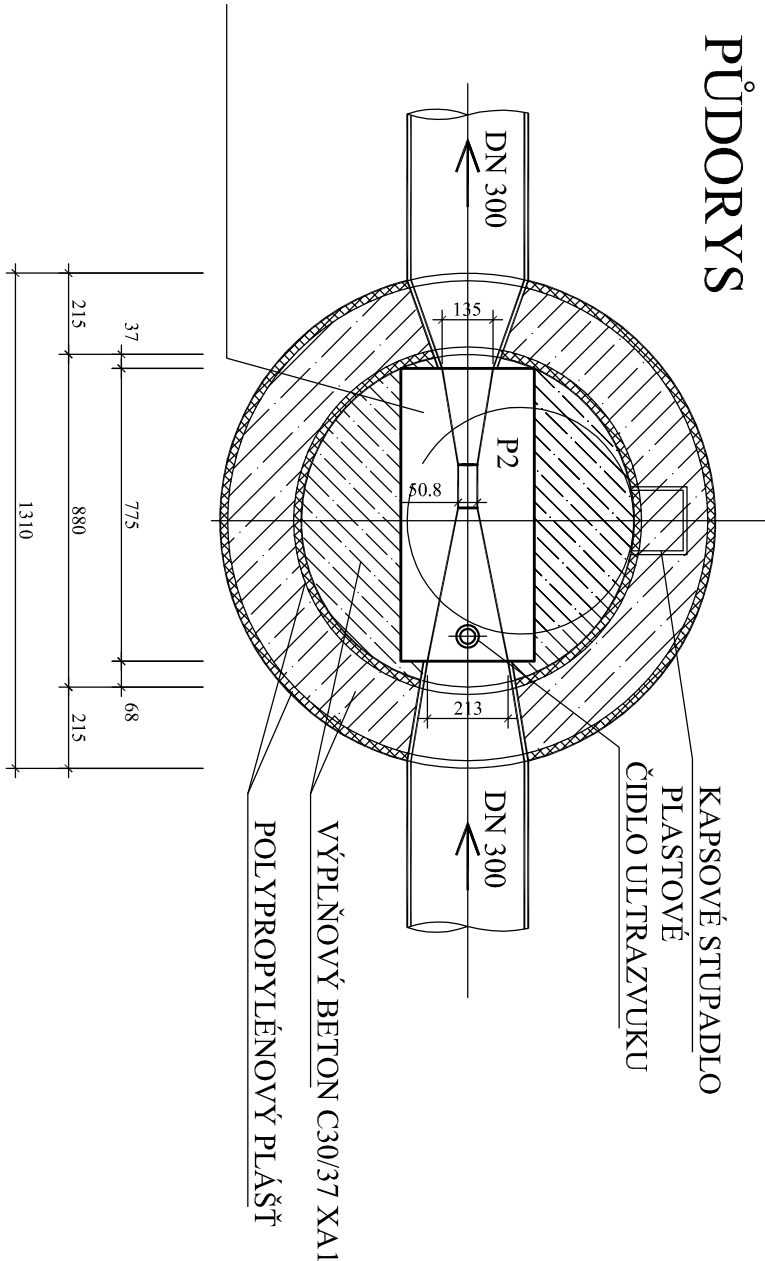

POZNÁMKA

DODÁVKA POLYPROPYLENOVÉHO DNA VČETNĚ PARSHALLOVA ŽLABU V PROVEDENÍ JAKO KOMPLET - ZAJIŠTĚNÍ PŘESNÉHO OSAZENÍ S OHLEDEM NA VYSOKOU PŘESNOST MĚŘENÍ

Revize č.	Popis změny:	Datum:	Schválí:
-	-	-	-

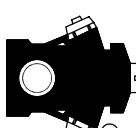Vypracoval:	Dana Lašková	PROVOD inž. spol., s.r.o. V Podhájí 226/28 400 01 Ústí n.L. tel.:475 201 580 středisko Tišnov: Kukýřna 51 666 01 Tišnov tel.: 549 259 539, 549 259 537 	
Zodpovědný projektant:	Dana Lašková		
Vedoucí projektu:	Ing. Pavel Kocůr		
Kontroloval:	Ing. Pavel Kocůr		
Stupeň:	PD k zadání stavby		
Investor:	Kanalizace ČOV svazek obcí Pěnčín - Laškov		
Název akce:	Obec Laškov - ČOV a stoková síť		
Část:	D.1.01 SO.01 Čistírna odpadních vod		
	D.1.01/05 Ostatní objekty v areálu ČOV		
Název přílohy:	Měrný objekt na odtoku z ČOV		
Soubor:		-	
Tisk. soubor:		-	
Paré č.		Zak. č.: 17-T027	
		Datum: říjen 2018	
		Revize č.: 0	
		Formát: 2 A4	
		Měřítko: Číslo výkresu: D.1.01/5-03	