



VZOROVÝ VÝUSTNÍ OBJEKT PRO V1 O


ŘEZ A-A'

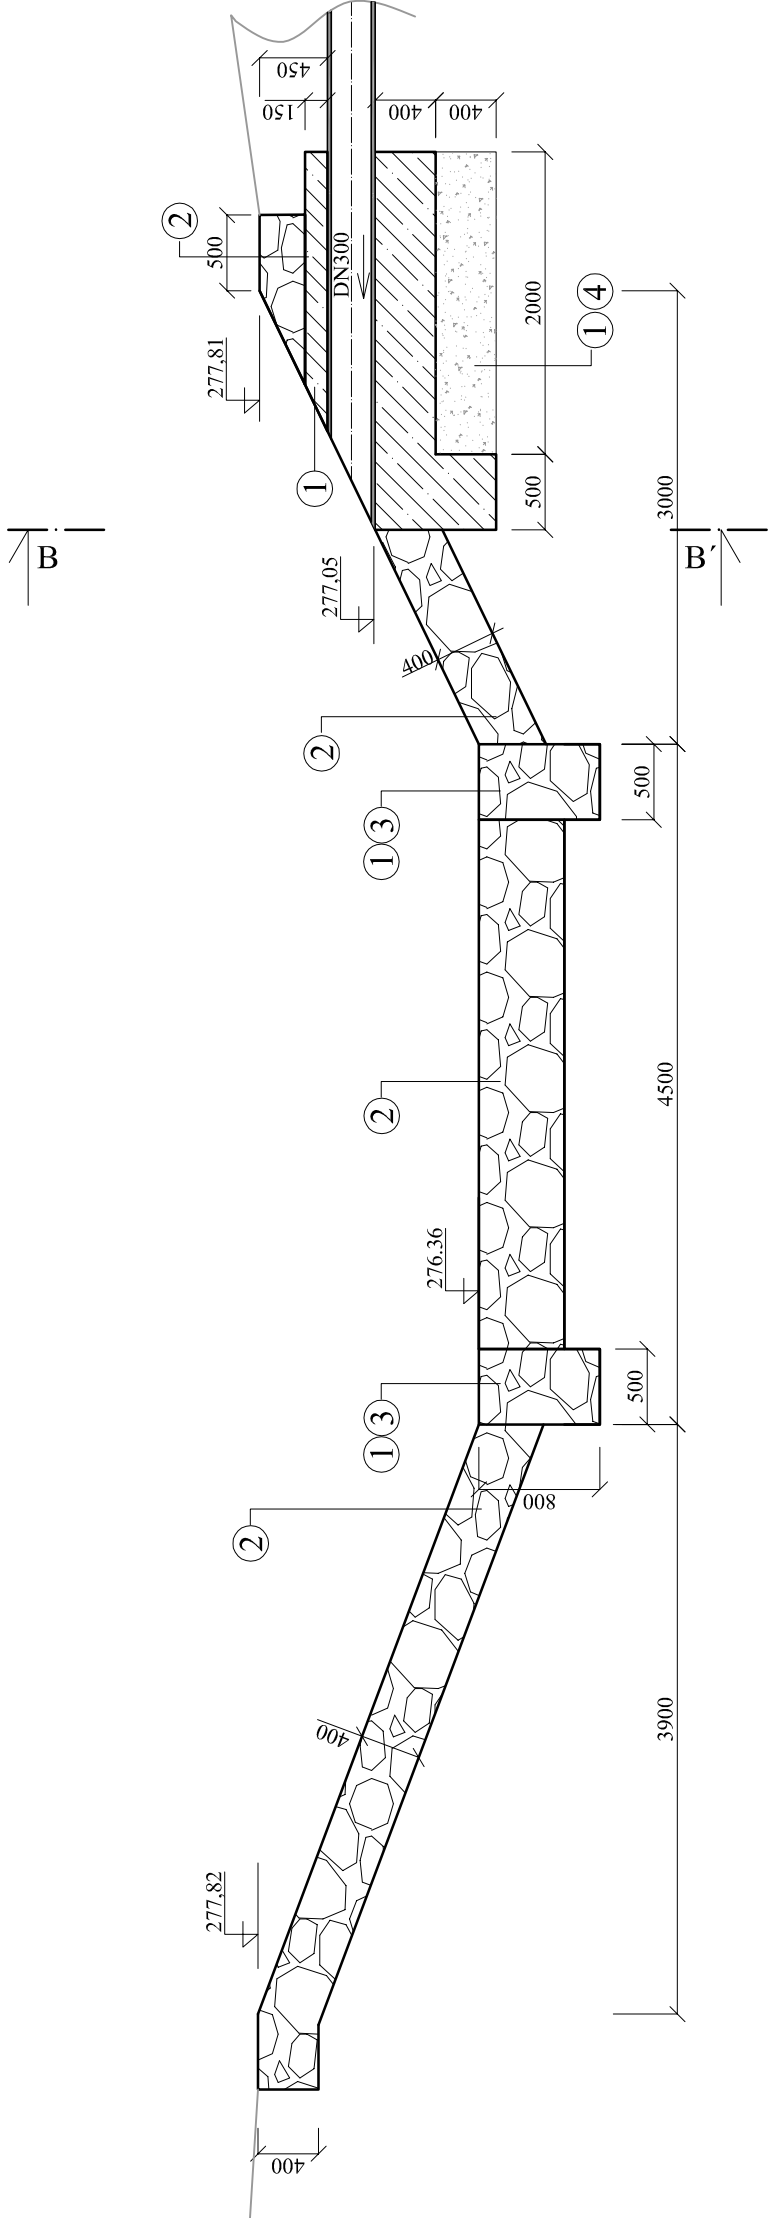

PŮDORYS

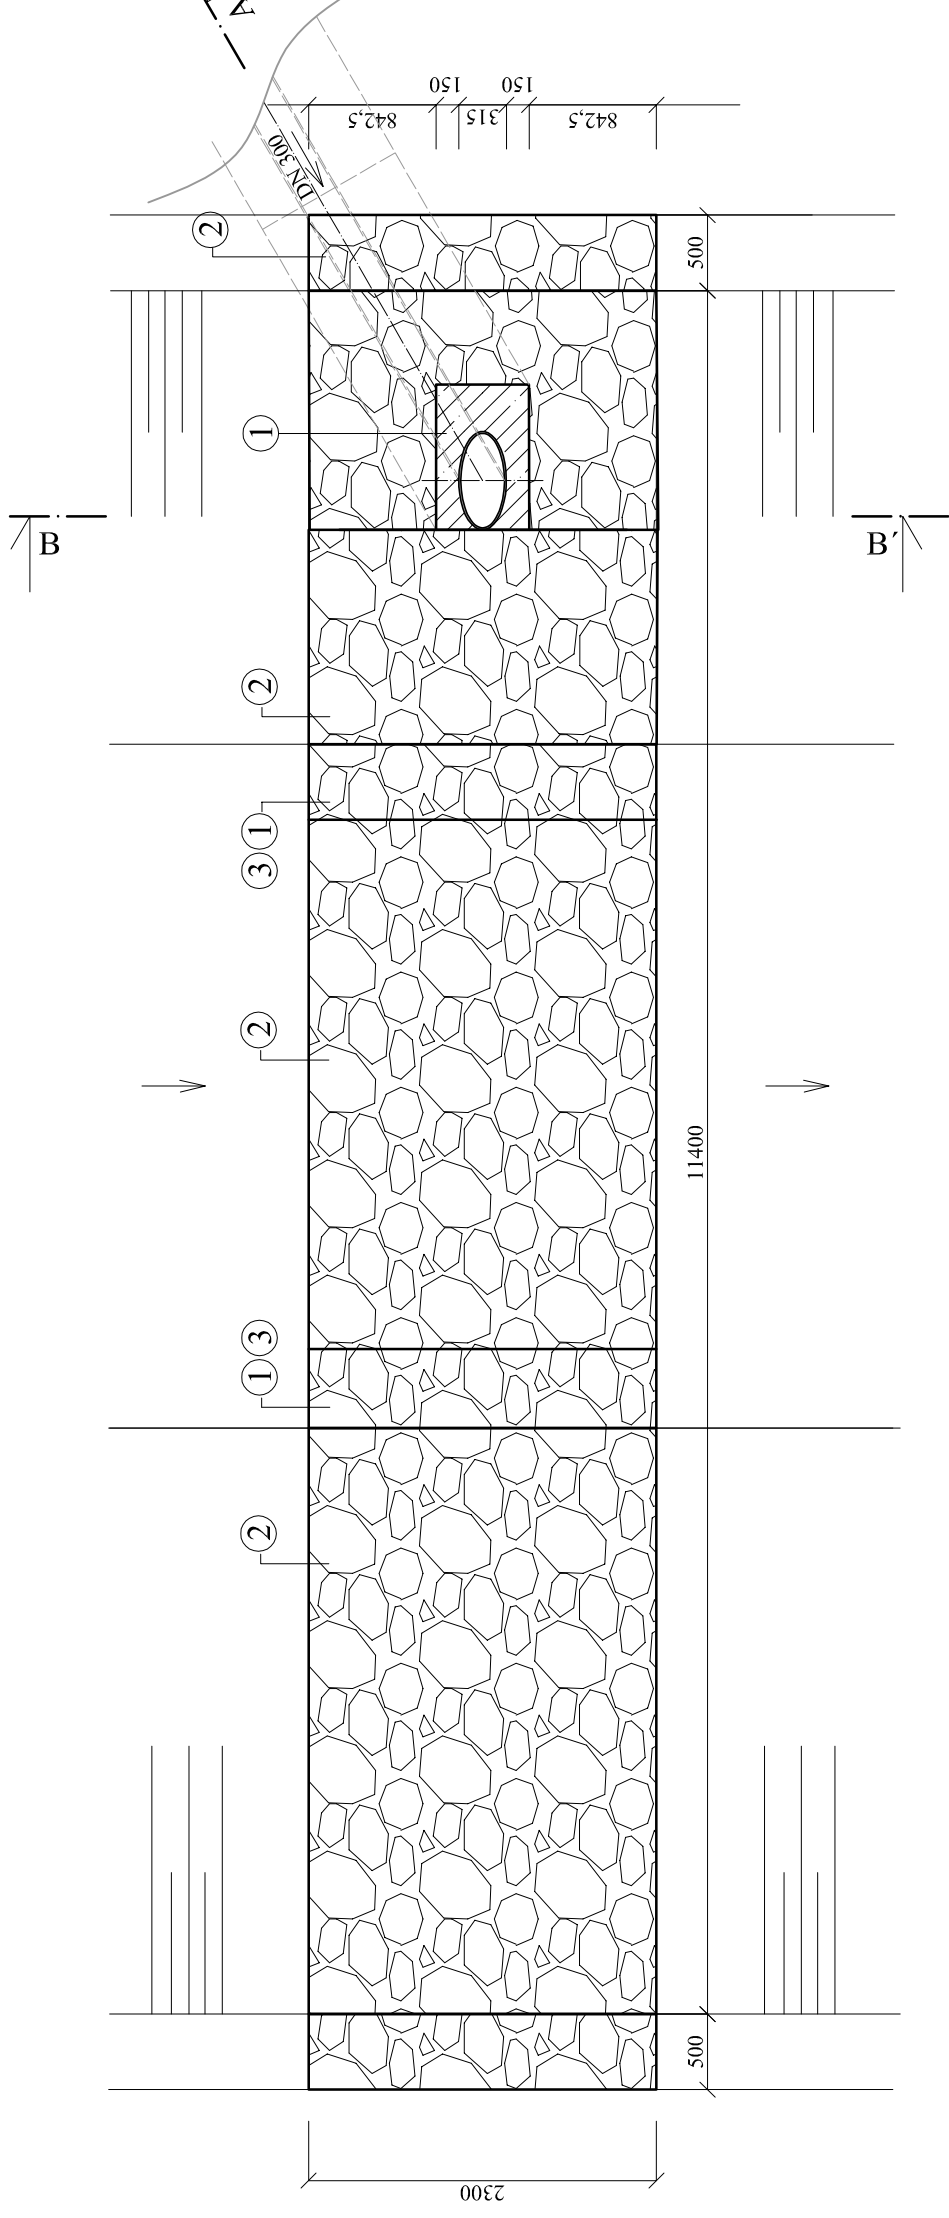

ŘEZ B-B'

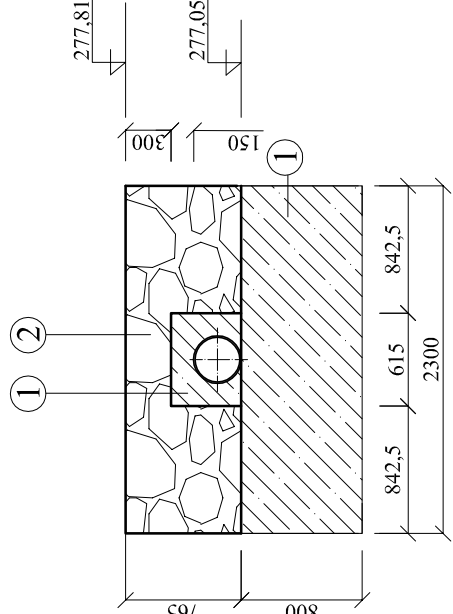

LEGENDA

ozn.	Popis
1	Beton vodostavební C 40/50, V4, T50
2	Kamenná rovinanina (min 200 kg/kam)
3	Podsyyp ze ŠP/ŠD 10mm
4	Lomový kámen do betonu
4	Lože ze štěrkopísku frakce 4-16 mm

Pozn.: Zpětná klapka bude umístěna v revizní šachtě Š1 O před výustním objektem.

Revize č.	Popis změn:	Datum:	Schválí:
-	-	-	-

Vypracoval:	Dana Jašková	PROYOD inž. spol., s.r.o.
Zodpovědný projektant:	Ing. Pavel Kocūr	V Podhájí 226/28
Vedoucí projektu:	Ing. Pavel Kocūr	400 01 Ustí n/L
Kontroloval:	Ing. Pavel Kocūr	tel.: 475 201 580
Stupeň:	PD ke stavebnímu povolení	středisko Tišnov:
Investor:	Kukýma 51	666 01 Tišnov
Název akce:	Kanalizace ČOV svazek obcí Peččín - Laškov	tel.: 549 259 539 (537)
Název akce:	Obec Laškov - ČOV a stoková síť	Sonbor:
Část:	D.1.01 SO 01 Čistírna odpadních vod	Tisk. soubor: -
Název přílohy:	D.1.01/5 Ostatní objekty v areálu ČOV	Paré č.
	Výustní objekt "V1 O"	Zak. č.: 17-T027
		Datum: říjen 2018
		Revize č.: 0
		Formát: 3 A4
		Měřítko: Číslo výkresu:
		1:50 D.1.01/5-04