
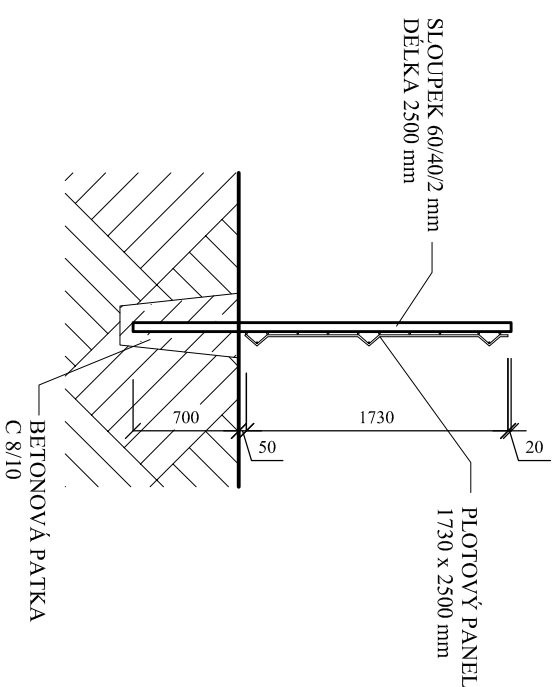



OPLOČENÍ ČOV POHLED NA OPLOČENÍ

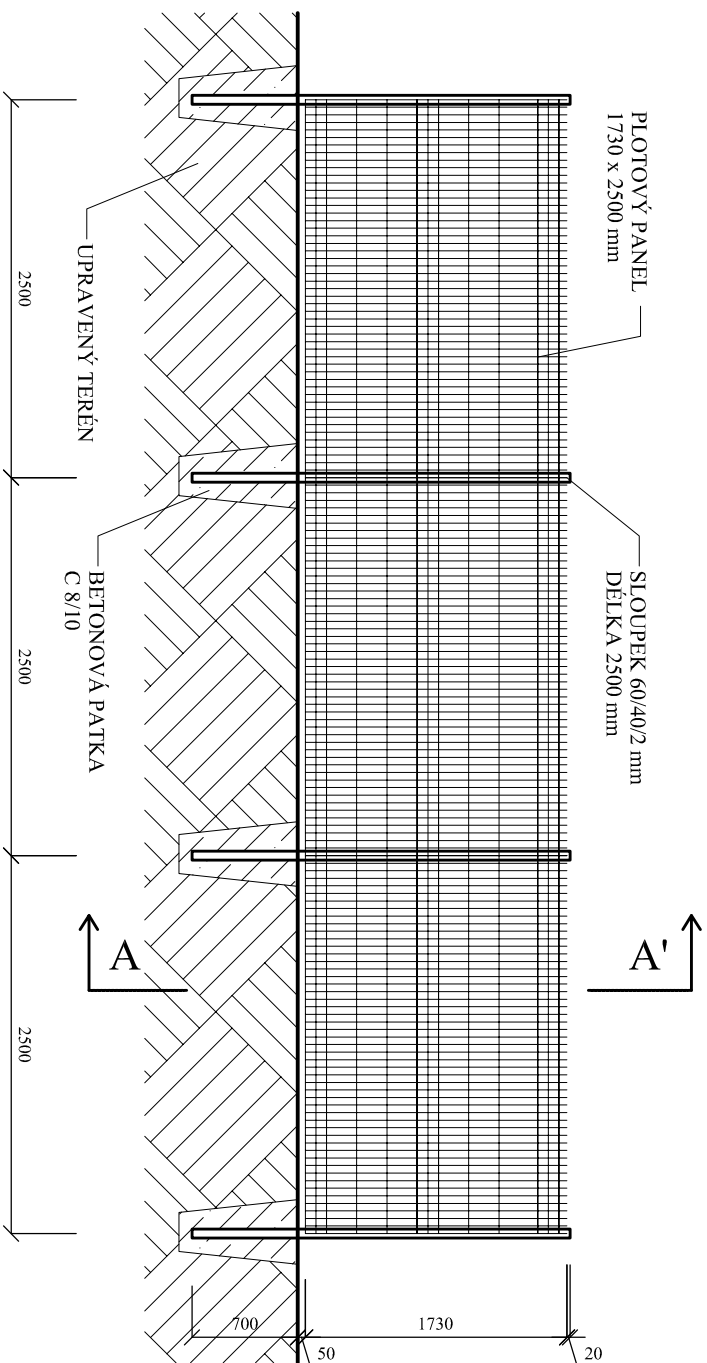


ŘEZ A-A'

POZNÁMKA:

PLOTOVÉ PANELE BUDOU SPOJOVÁNY POMOCÍ PANELOVÝCH SPOJEK. ČÍMŽ VZNIKNE TZY. NEKONEČNÁ MONTÁŽ.
 KOTVENÍ KE SLOUPKŮM BUDE ŠROUBŮ.
 PLOTOVÉ PANELE BUDOU SVARENÝ Z DRÁTŮ PRŮMĚRU 5 mm, VELIKOST OK 50/200 mm.

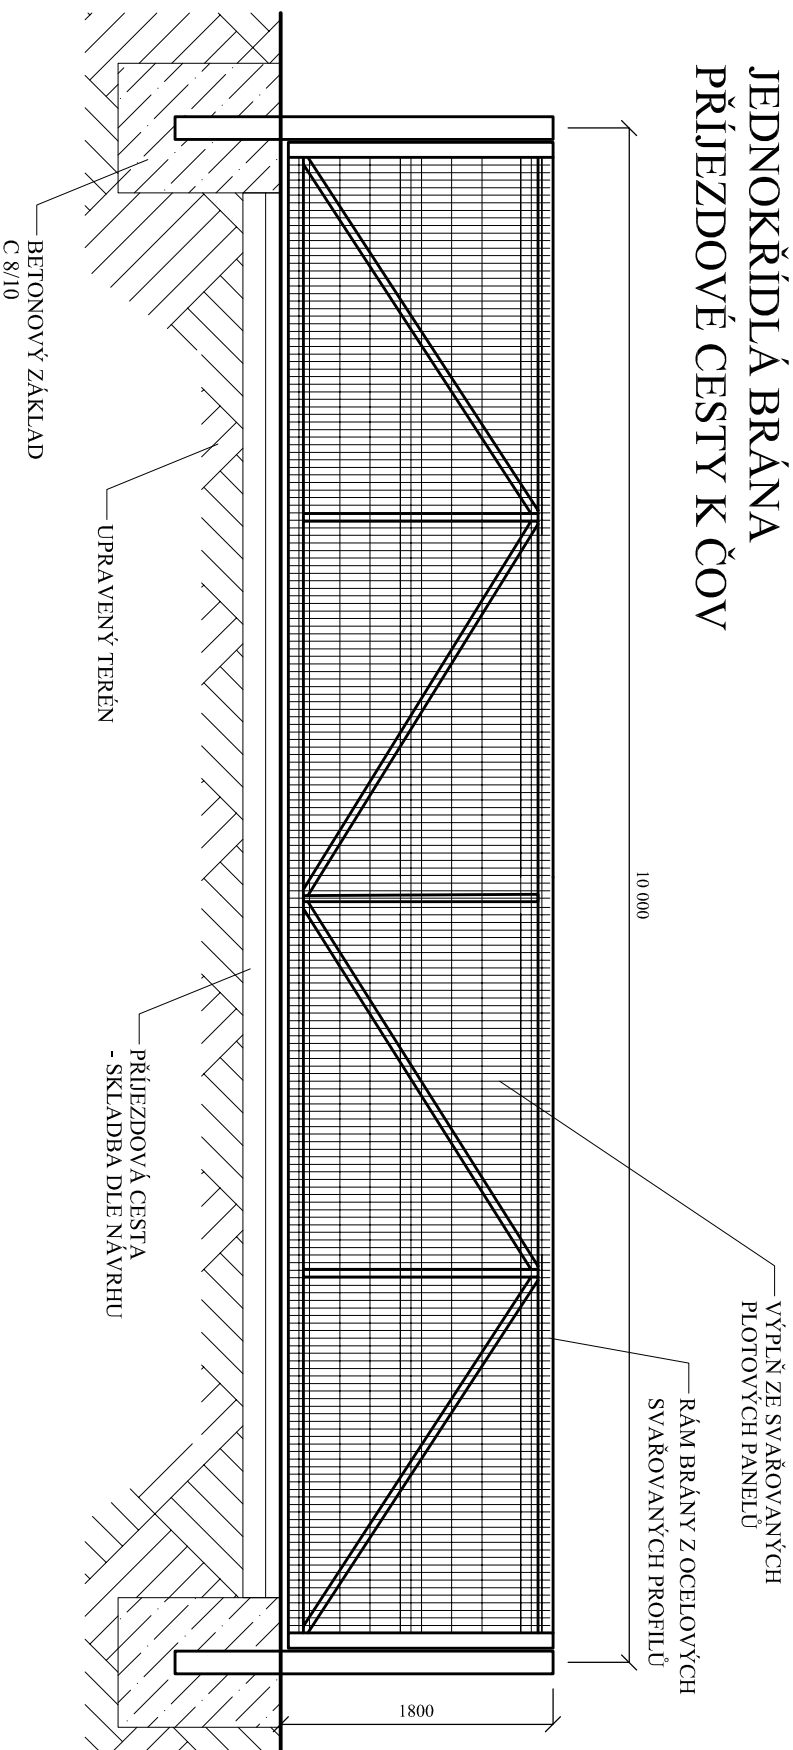

Revízie č.	Popis zmeny:	Datum:	Schválil:
-	-	-	-

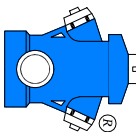Vypracoval:	Dana Lašková	PROVOD inž. spol., s.r.o. V Podháji 226/28 400 01 Ústí n.L. tel.: 475 201 580 sídlištěsko Tišnov: Kukýřna 51 666 01 Tišnov tel.: 549 259 539, 549 259 537	
Zodpovědný projektant:	Ing. Pavel Kocūr		
Vedoucí projektu:	Ing. Pavel Kocūr		
Kontroloval:	Ing. Pavel Kocūr		
Stupeň:	PD k zadání stavby		
Investor:	Kanalizace ČOV svazek obcí Pěnčín - Laškov		
Název akce:	Obec Laškov - ČOV a stoková síť		
Část:	D.1.01 SO.01 Čistírna odpadních vod D.1.01/05 Ostatní objekty v areálu ČOV		
Název přílohy:	Vzorový výkres oplocení		
		Soubor:	-
		Tisk. soubor:	-
		Paré č.	Zak. č.: 17-T027
		Datum:	říjen 2018
		Revize č.:	0
		Formát:	2 A4
		Měřítko:	Číslo výkresu:
			D.1.01/5-08