


SCHÉMA PRODLOUŽENÍ VODOVODU A PŘÍPOJKY K ČOV

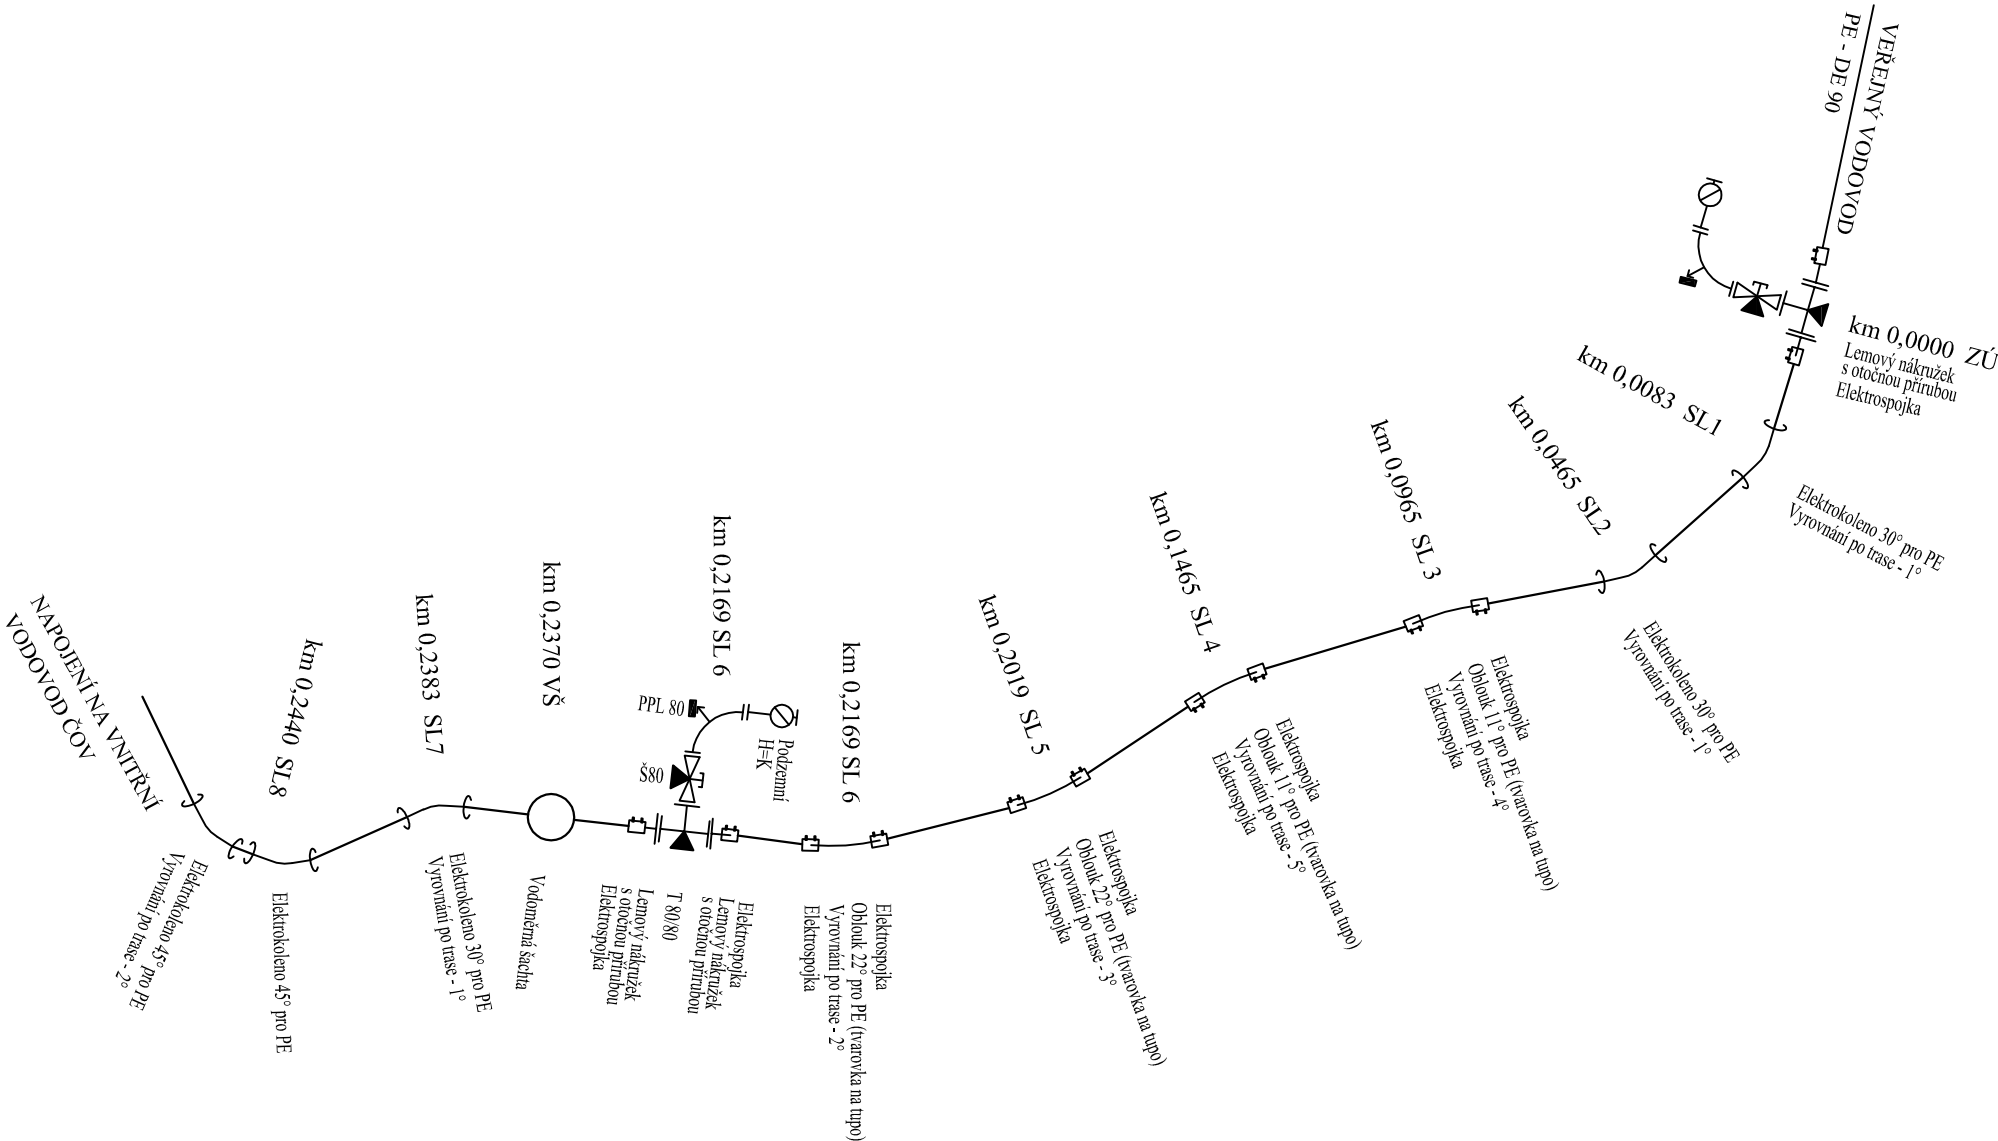


▲ Bet. opěrný blok
SL Směrový lom

Poznámka:

- Výškové lomy na trase budou vyrovnávány po trase.
- Elektrotvarovky, použité na výstavbu vodovodu, jsou jištěné proti tahu.
- Přírubové spoje, použité na výstavbu vodovodu, budou jištěné proti posunu.

Vzorový řez uložením potrubí viz. příloha D.0.01
Vzorové schéma vodoměrné šachty viz. příloha D.1.01/6-04

Revize č.	Popis změny:	Datum:	Schválil:
-		-	

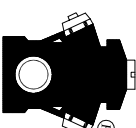Vypracoval:	Dana Jašková	PROVOD inž. spol., s.r.o. V Podháň 226/28 400 01 Ústí n.L. tel.:475 201 580 středisko Tišnov: Kukýrna 51 666 01 Tišnov tel.: 549 259 539 (537) 	
Zodpovědný projektant:	Dana Jašková		
Vedoucí projektu:	Ing. Pavel Kocůr		
Kontroloval:	Ing. Pavel Kocůr		
Stupeň:	PD k zadání stavby		
Investor:	Kanalizace ČOV svazek obcí Pěnčín - Laškov		
Název akce:		Soubor:	-
Obec Laškov - ČOV a stoková síť Část: D.1.01 SO 01 Čistírna odpadních vod D.1.01/6 Prodloužení vodovodní sítě, přípojka vodovodu k ČOV Název přílohy: Kladečské schéma		Tisk. soubor:	-
		Paré č.	
		Zak. č.:	17-T027
		Datum:	říjen 2018
		Revize č.:	0
		Formát:	2xA4
		Měřítko:	Číslo výkresu: D.1.01/6-03