

KATASTRÁLNÍ ÚZEMÍ
POVRCH ÚZEMÍ
VZDALENOST ŠACHET

NÁZVY ŠACHET

MĚŘÍTKO:1:1000/100
PODÉLNÝ PROFIL STOKY : STOKA BA



HLOUBKA DNA POTRUBÍ

KÓTA DNA POTRUBÍ

KÓTA STÁVAJÍCÍHO TERÉNU

STANIČNÍ [km], [m]

DN-MATERIÁL-DĚLKA [m]
SKLON [promile]-DĚLKA [m]
KAPACITNÍ PRŮTOK [l/s]-RYCHLOST [m/s]

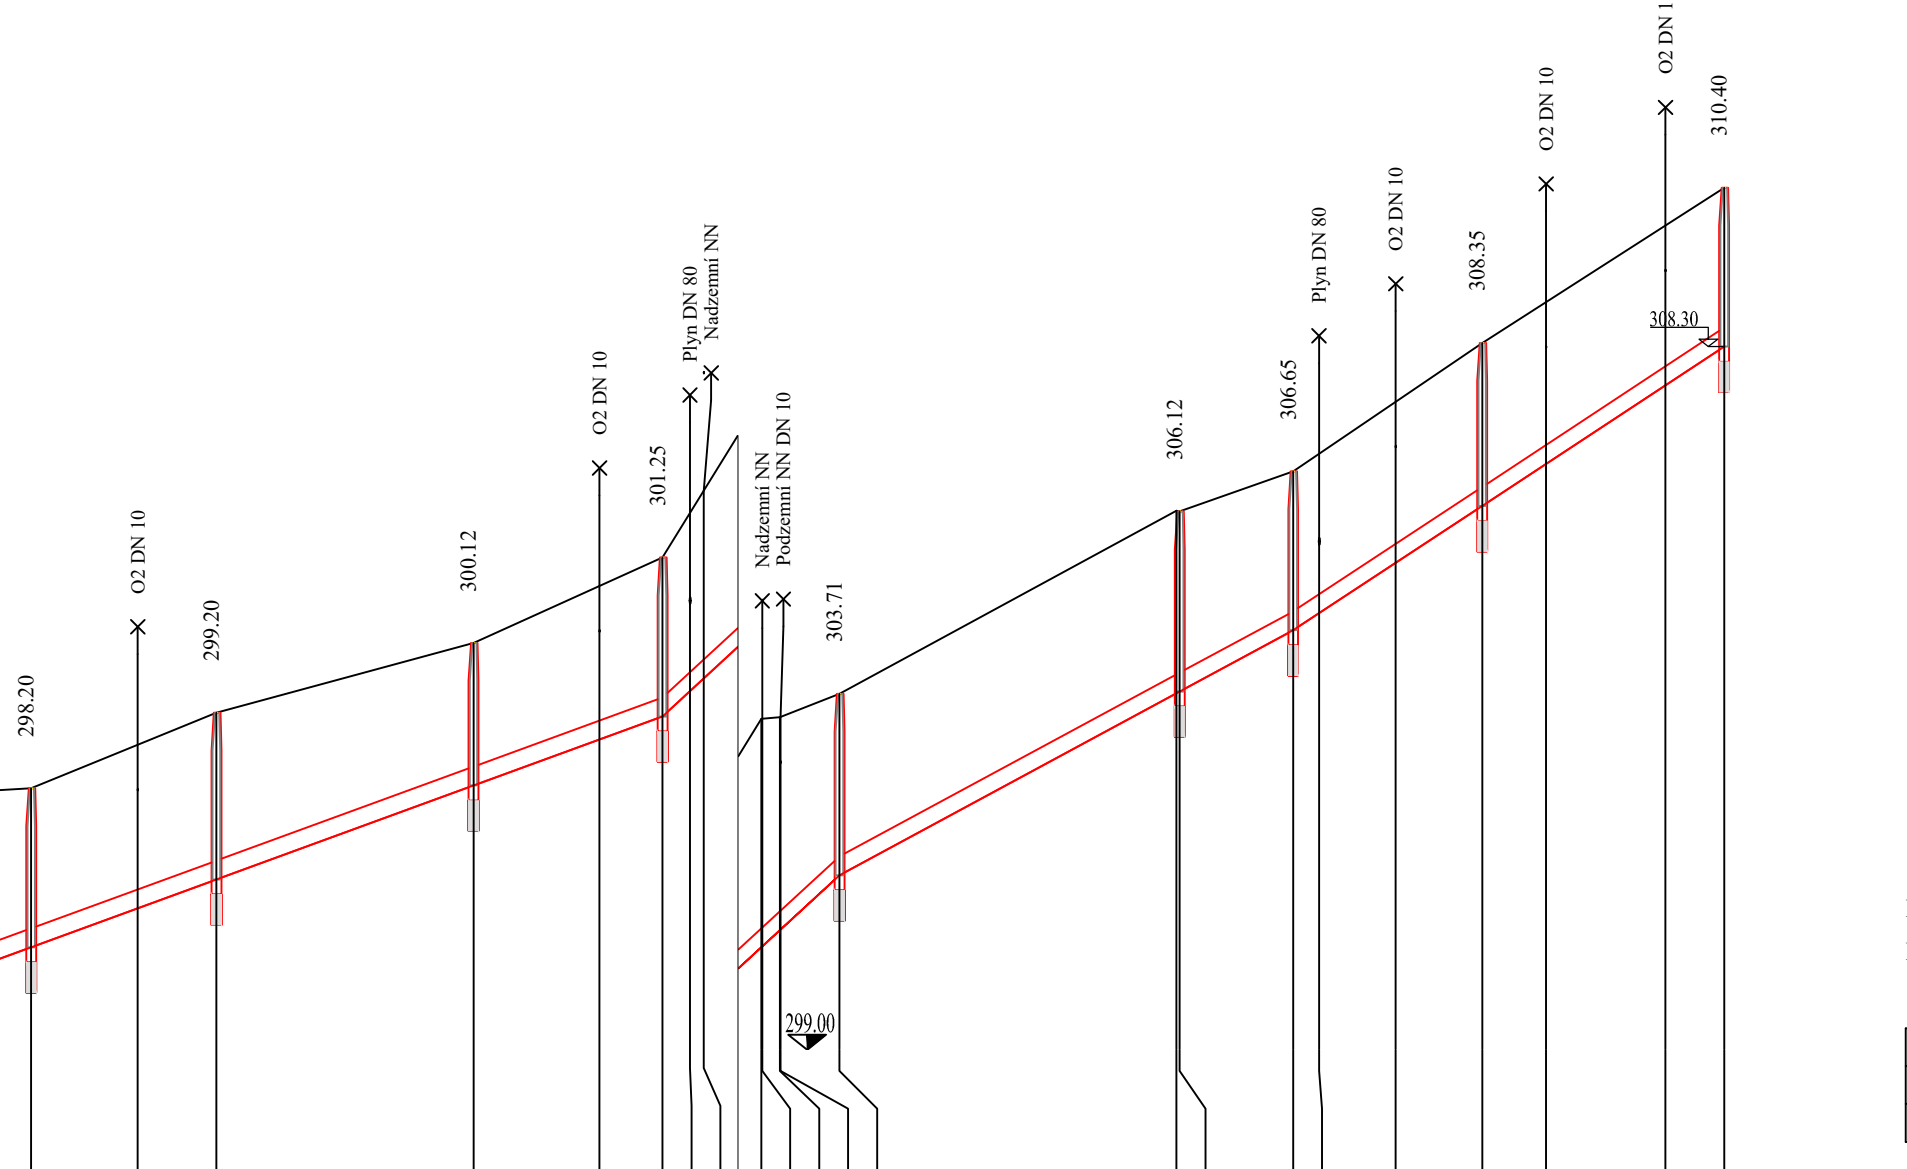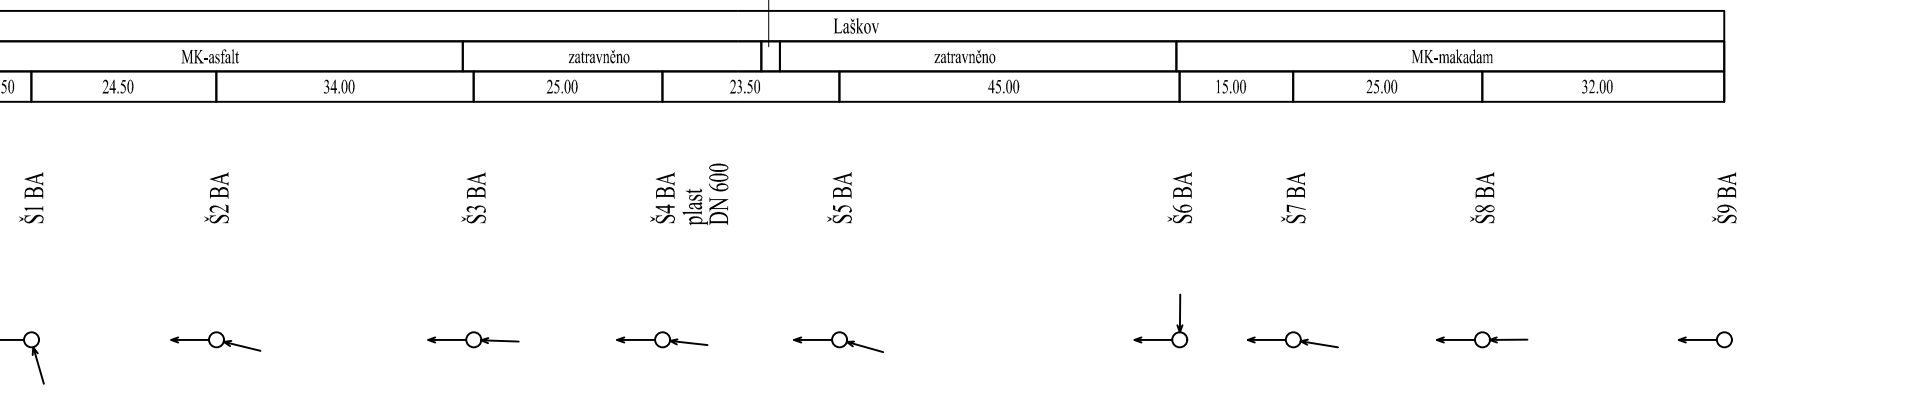

Poznámka:

Hloubka i kóta dna potrubí je udávána bez podsypu.

Revize č.	Popis změny:	Datum:	Schválil:
-	-	-	-
-	-	-	-
-	-	-	-

Vypracoval: Katarina Tarbuk, struč.spec.ing.aedif.	PROVOZ inž. spol., s.r.o.
Zodpovědný projektant: Dana Jašková	V Podolí 226/28
Vedoucí projektu: Ing. Pavel Kocúr	400 01 Ústí n.L.
Kontroloval: Ing. Pavel Kocúr	tel.:475 201 580
Stupň: PD k zadání stavby	středisko Tišnov:
Investor: Kanalizace ČOV svazek obcí Pěnčín - Laškov	Kácova 3
	666 01 Tišnov
	tel.: 549 259 539
Název akce: Obec Laškov - ČOV a stoková síť	Soubor:
Číslo: D1. Dokumentace inženýrských objektů	Tisk. soubor:
SO 02 Graviční kanalizace, vě. objektů - místní část Laškov	Paré č.:
Název přílohy: Podélný profil stoky BA	Zak. č.: 17-T027
	Datum: říjen 2018
	Revize č.: 0
	Formát: 3 A4
	Měřítko: Číslo výkresu:
	1:1000/100 D.1.02/1-03