

KATASTRÁLNÍ ÚZEMÍ
POVRCH ÚZEMÍ
VZDÁLENOST ŠACHET

NÁZVY ŠACHET

MĚŘÍTKO:1:1000/100
PODÉLNÝ PROFIL STOKY : STOKA BB


HLOUBKA DNA POTRUBÍ

KÓTA DNA POTRUBÍ

KÓTA STÁVAJÍCÍHO TERÉNU

STANIČENÍ [km], [m]

DN-MATERIÁL-DÉLKA [m]
SKLON [promile]-DÉLKA [m]
KAPACITNÍ PRŮTOK [l/s]-RYCHLOST [m/s]

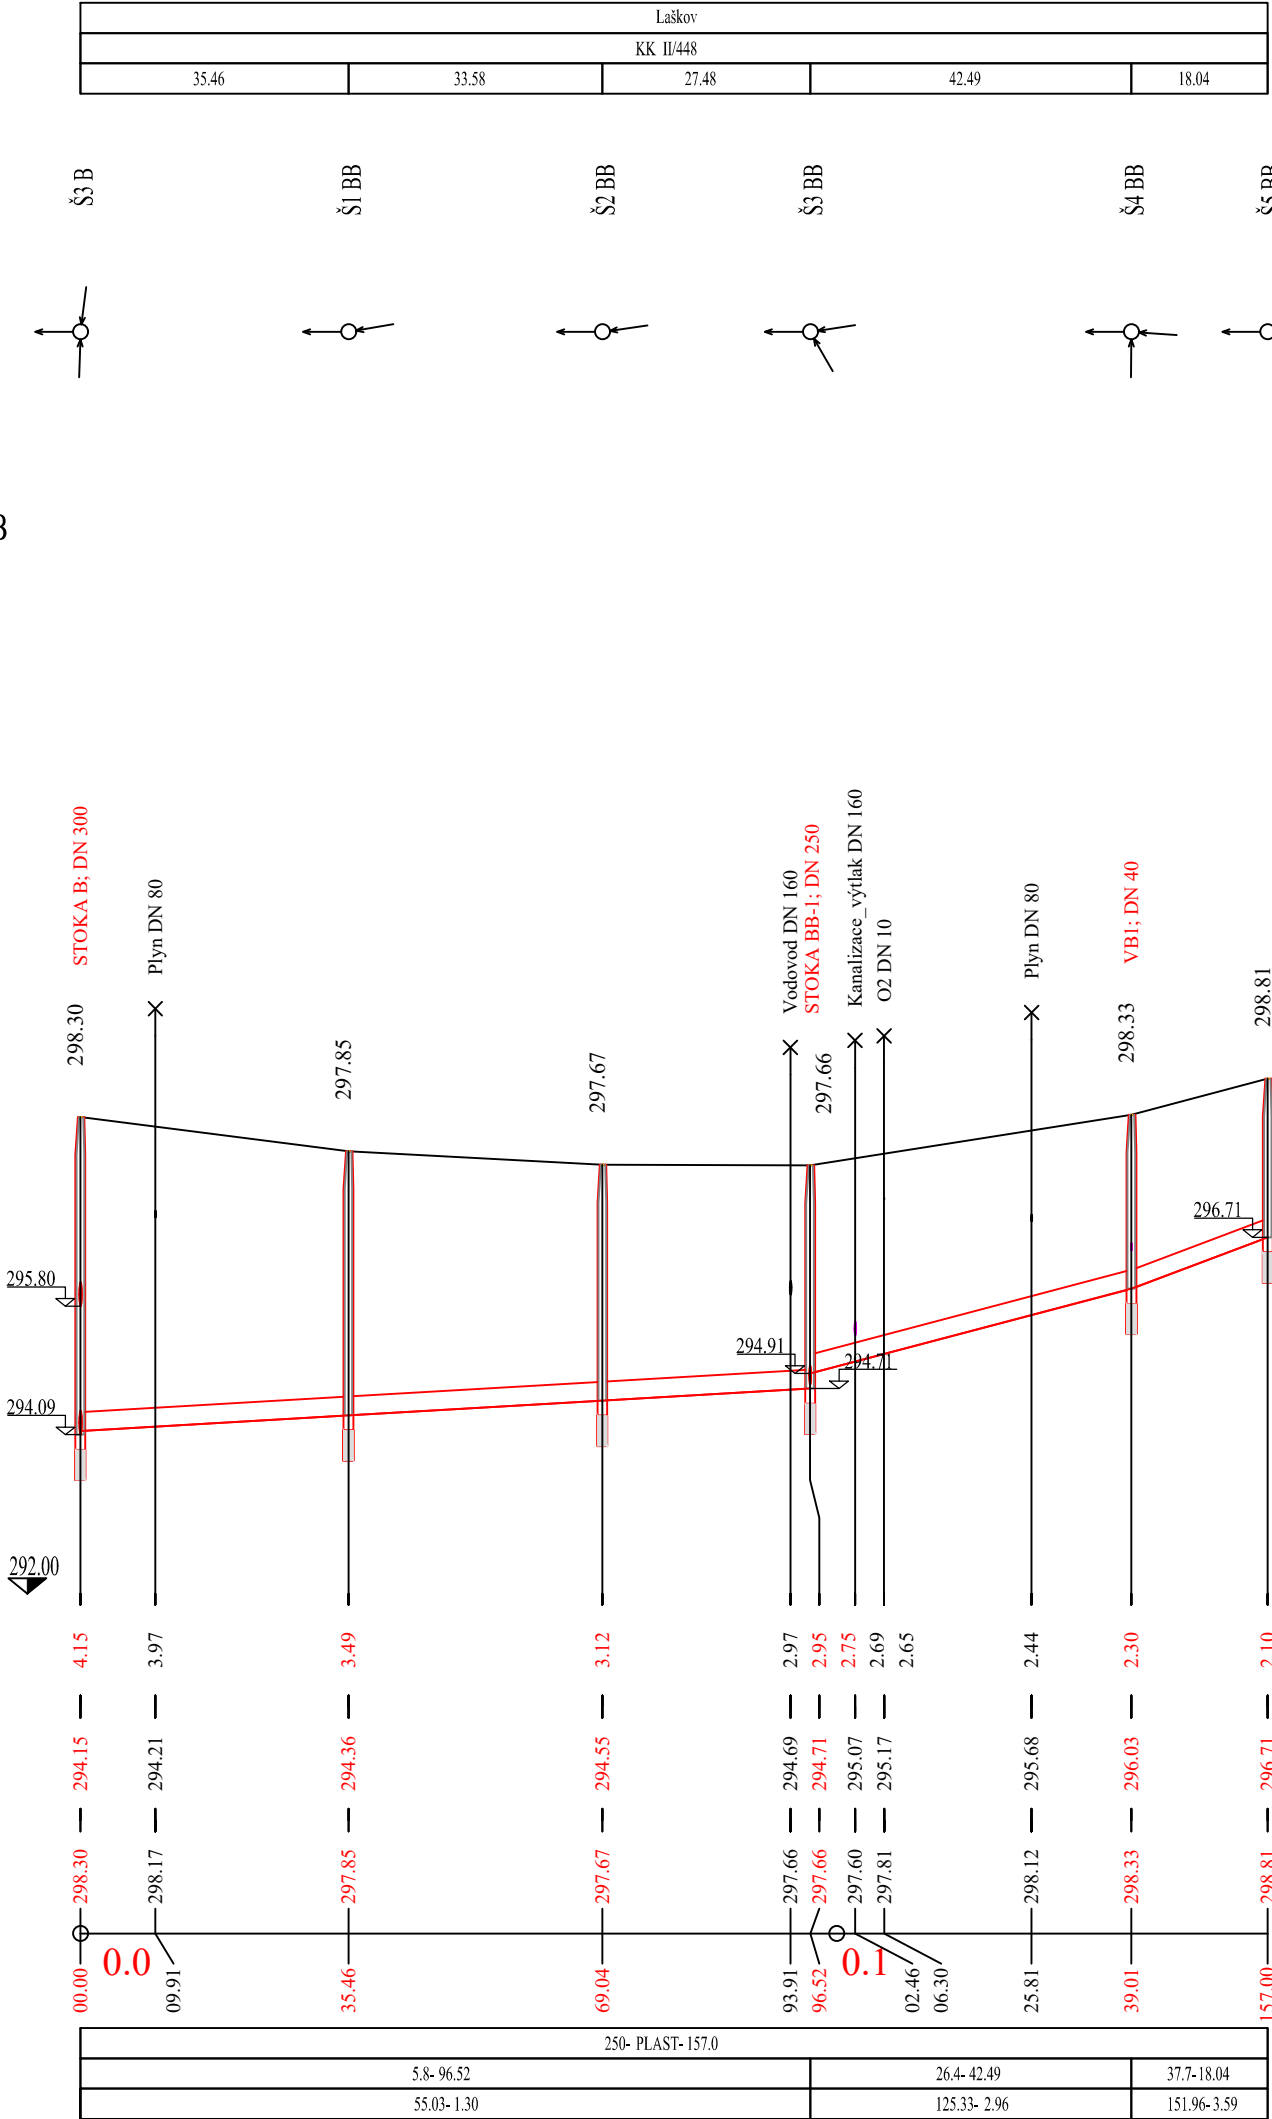

Poznámka:

Hloubka i kóta dna potrubí je udávána bez podsypu.

Revize č.	Popis změny:	Datum:	Schválil:
-		-	-

Vypracoval:	Katarina Tarbuk, struč.spec.ing.acdif	PROVOD inž. spol., s.r.o.	
Zodpovědný projektant:	Dana Jašková	V Podhájí 226/28	
Vedoucí projektu:	Ing. Pavel Kocūr	400 01 Ústí n/L	
Kontroloval:	Ing. Pavel Kocūr	tel.:475 201 580	
Stupeň:	PD k zadání stavby	středisko Tišnov:	
Investor:	Kanalizace ČOV svazek obcí Pěnčín - Laškov	Kukýrna 51	
Název akce:		666 01 Tišnov	
Obec Laškov - ČOV a stoková síť		tel.: 549 259 539	
Část:		Soubor:	-
D1. Dokumentace inženýrských objektů		Tisk. soubor:	-
SO 02 Gravitační kanalizace, vč. objektů - Laškov		Paré č.	
Název přílohy:		Zak. č.:	17-T027
Podélný profil stoky BB		Datum:	říjen 2018
		Revize č.:	0
		Formát:	2 A4
		Měřítko:	Číslo výkresu:
			1:1000/100
			D.1.02/1-04