


KATASTRÁLNÍ ÚZEMÍ  
POVRCH ÚZEMÍ  
VZDÁLENOST ŠACHET

|           |            |
|-----------|------------|
| Laškov    |            |
| KK II/448 | zatravnění |
| 13.50     |            |

NÁZVY ŠACHET



MĚŘÍTKO:1:250/100  
PODÉLNÝ PROFIL STOKY : STOKA BC1

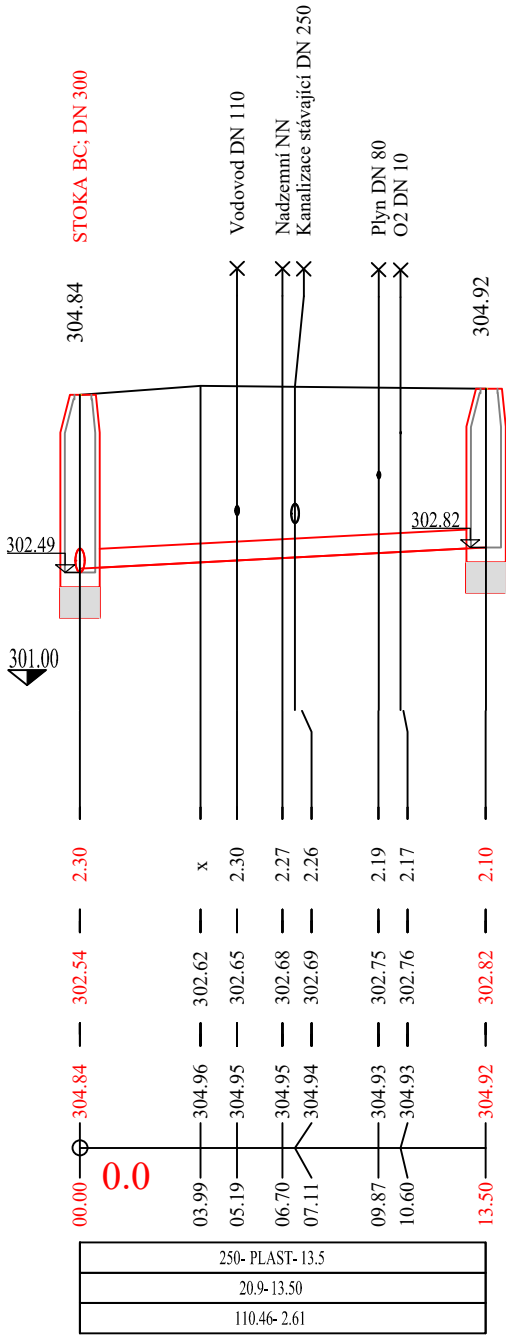

HLOUBKA DNA POTRUBÍ

KÓTA DNA POTRUBÍ

KÓTA STÁVAJÍCÍHO TERÉNU


STANIČENÍ [km], [m]

DN-MATERIÁL-DÉLKA [m]  
SKLON [promile]-DÉLKA [m]  
KAPACITNÍ PRŮTOK [l/s]-RYCHLOST [m/s]

Poznámka:

Hloubka i kóta dna potrubí je udávána bez podsypu.

| Revize č. | Popis změny: | Datum: | Schválil: |
|-----------|--------------|--------|-----------|
| -         |              | -      | -         |
|           |              |        |           |
|           |              |        |           |
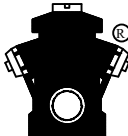
|   |                                            |   |                         |
|---|--------------------------------------------|---|-------------------------|
| Vypracoval:   | Katarina Tarbuk, struč.spec.ing.aedif.     | <b>PROVOD inž. spol., s.r.o.</b><br>V Podháji 226/28<br>400 01 Ústí n/L<br>tel.:475 201 580<br> |                         |
| Zodpovědný projektant:   | Dana Jašková                               |   |                         |
| Vedoucí projektu:   | Ing. Pavel Kocūr                           |   |                         |
| Kontroloval:   | Ing. Pavel Kocūr                           |   |                         |
| Stupeň:   | PD k zadání stavby                         | středisko Tišnov:<br>Kukýrna 51<br>666 01 Tišnov<br>tel.: 549 259 539   |                         |
| Investor:   | Kanalizace ČOV svazek obcí Pěnčín - Laškov |   |                         |
| Název akce:<br><b>Obec Laškov - ČOV a stoková síť</b><br>Část:<br><b>D1. Dokumentace inženýrských objektů</b><br>SO 02 Gravitační kanalizace, vč. objektů - místní část Laškov<br><br>Název přílohy:<br><b>Podélný profil stoky BC1</b> |                                            | Soubor:   | -                       |
|   |                                            | Tisk. soubor:   | -                       |
|   |                                            | Paré č.   | Zak. č.: 17-T027        |
|   |                                            |   | Datum: říjen 2018       |
|   |                                            |   | Revize č.: 0            |
|   |                                            |   | Formát: 2 A4            |
|   |                                            |   | Měřítko: Číslo výkresu: |
|   |                                            | 1:1000/100   | D1.02/1-07              |