


KATASTRÁLNÍ ÚZEMÍ
POVRCH ÚZEMÍ
VZDÁLENOST ŠACHET

NÁZVY ŠACHET

MĚŘÍTKO:1:500/100
PODÉLNÝ PROFIL STOKY : STOKA BD

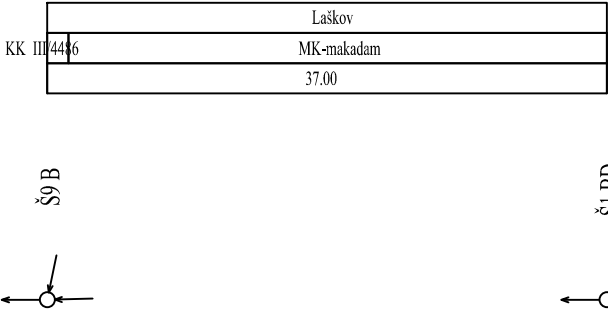


HLOUBKA DNA POTRUBÍ

KÓTA DNA POTRUBÍ

KÓTA STÁVAJÍCÍHO TERÉNU

STANIČENÍ [km], [m]


DN-MATERIÁL-DÉLKA [m]
SKLON [promile]-DÉLKA [m]
KAPACITNÍ PRŮTOK [l/s]-RYCHLOST [m/s]

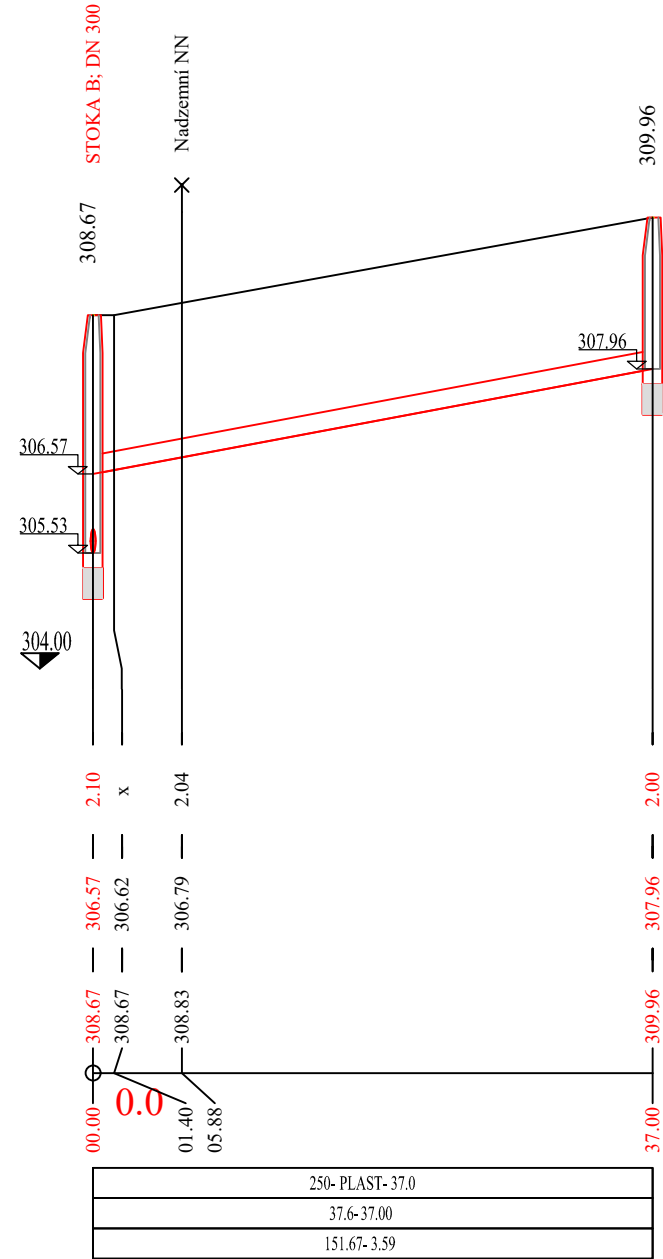

Poznámka:

Hloubka i kóta dna potrubí je udávána bez podsypu.

Revize č.	Popis změny:	Datum:	Schválil:
	-	-	-

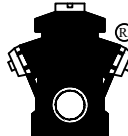Vypracoval:	Katarina Tarbuk, struč.spec.ing.aedif.	PROVOD inž. spol., s.r.o. V Podhájí 226/28 400 01 Ústí n/L tel.:475 201 580 středisko Tišnov: Kukýrna 51 666 01 Tišnov tel.: 549 259 539 		
Zodpovědný projektant:	Dana Jašková			
Vedoucí projektu:	Ing. Pavel Kocūr			
Kontroloval:	Ing. Pavel Kocūr			
Stupeň:	PD k zadání stavby			
Investor:	Kanalizace ČOV svazek obcí Pěnčín - Laškov			
Název akce: Obec Laškov - ČOV a stoková síť Část: D1. Dokumentace inženýrských objektů SO 02 Gravitační kanalizace, vč. objektů - místní část Laškov Název přílohy: Podélný profil stoky BD		Soubor:	-	
		Tisk. soubor:	-	
		Paré č.	Zak. č.:	17-T027
			Datum:	říjen 2018
			Revize č.:	0
			Formát:	2 A4
			Měřítko:	Číslo výkresu:
				1:1000/100