



KATASTRÁLNÍ ÚZEMÍ
POVRCH ÚZEMÍ
VZDÁLENOST ŠACHET

KK III/4486	Laškov	
	MK-makadam	MK-štěrk
	26.00	43.50

NÁZVY ŠACHET

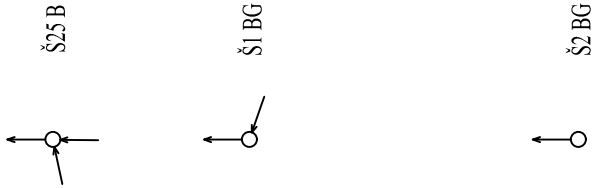

MĚŘÍTKO:1:1000/100
PODÉLNÝ PROFIL STOKY : STOKA BG

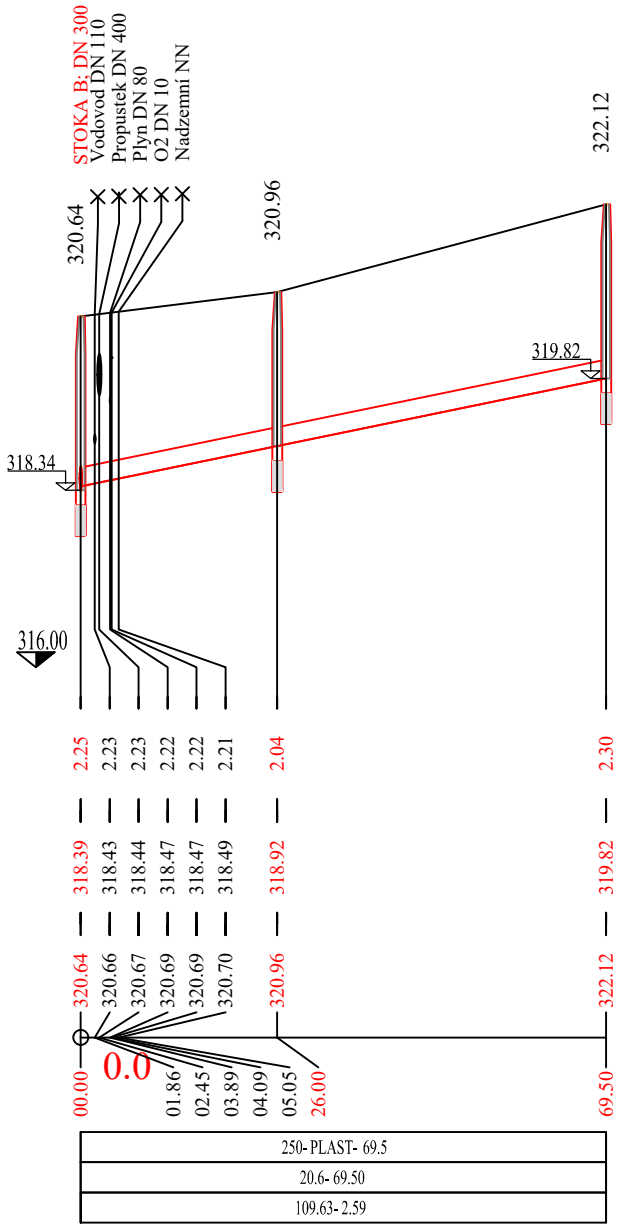

HĹOUBKA DĹNA POTRUBÍ

KÓTA DĹNA POTRUBÍ

KÓTA STÁVAJÍCÍHO TERÉĹNU


STANIČENÍ [km], [m]

DN-MATERIÁL-DĹLKA [m]
SKLON [promile]-DĹLKA [m]
KAPACITNÍ PRŮTOK [l/s]-RYCHĹOST [m/s]

Poznámka:

Hĺoubka i kóta dna potrubí je udávána bez podsypu.

Revize č.	Popis změny:	Datum:	Schválil:
-	-	-	-

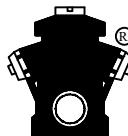Vypracoval:	Katarina Tarbuk, struĉ.spec.ing.aedif.	PROVOD inĝ. spol., s.r.o. V Podhájí 226/28 400 01 Ústí n/L tel.:475 201 580 středisko Tišnov: Kukýrna 51 666 01 Tišnov tel.: 549 259 539 		
Zodpovědný projektant:	Dana Jašková			
Vedoucí projektu:	Ing. Pavel Kocůr			
Kontroloval:	Ing. Pavel Kocůr			
Stupeň:	PD k zadání stavby			
Investor:	Kanalizace ČOV svazek obcí Pěnčín - Laškov			
Název akce: Obec Laškov - ČOV a stoková síť Část: D1. Dokumentace inženýrských objektů SO 02 Gravitační kanalizace, vč. objektů - místní část Laškov Název přílohy: Podélný profil stoky "BG"		Soubor:	-	
		Tisk. soubor:	-	
		Paré č.	Zak. č.:	17-T027
			Datum:	říjen 2018
			Revize č.:	0
			Formát:	2 A4
			Měřitko:	Číslo výkresu:
	1:1000/100	D.1.02/1-11		