


KATASTRÁLNÍ ÚZEMÍ
POVRCH ÚZEMÍ
VZDÁLENOST ŠACHET

	Laškov
	zatravněno
2.00	26.00

NÁZVY ŠACHET



MĚŘÍTKO:1:500/100
PODÉLNÝ PROFIL STOKY : STOKA CC

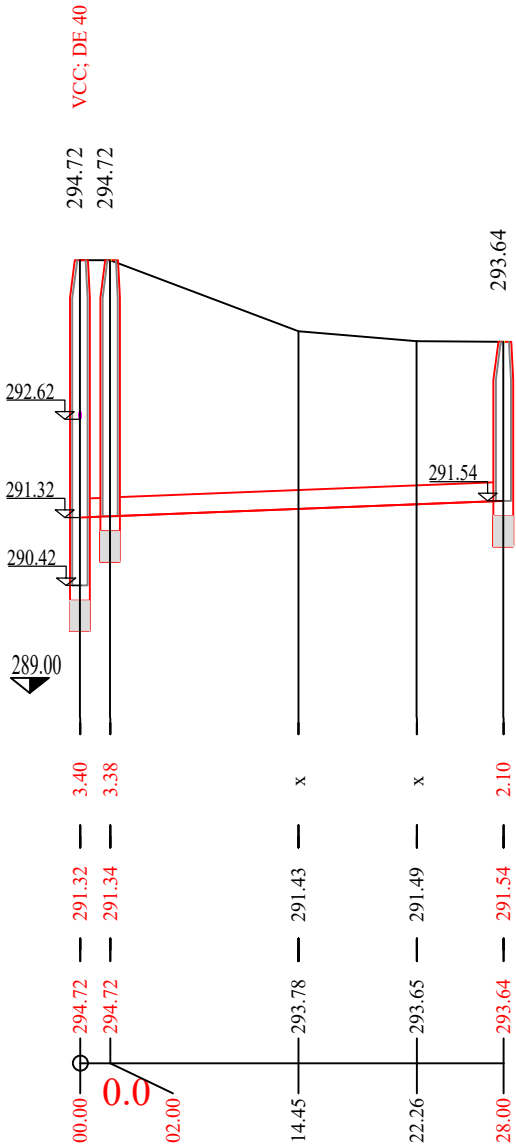

HLOUBKA DNA POTRUBÍ

3.40	3.38	x	x	2.10
------	------	---	---	------

KÓTA DNA POTRUBÍ

291.32	291.34	291.43	291.49	291.54
--------	--------	--------	--------	--------

KÓTA STÁVAJÍCÍHO TERÉNU

294.72	294.72	293.78	293.65	293.64
--------	--------	--------	--------	--------

STANIČENÍ [km], [m]


00.00	14.45	22.26	28.00
-------	-------	-------	-------

DN-MATERIÁL-DĚLKA [m]
SKLON [promile]-DĚLKA [m]
KAPACITNÍ PRÚTOK [l/s]-RYCHLOST [m/s]

250- PLAST- 28.0
7.9-28.00
64.96-1.54

Poznámka:
Hloubka i kóta dna potrubí je udávána bez podsypu.

Revize č.	Popis změny:	Datum:	Schválil:
-		-	-

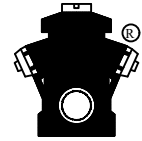Vypracoval:	Katarina Tarbuk, struč.spec.ing.aedif.	PROVOD inž. spol., s.r.o. V Podhájí 226/28 400 01 Ústí n/L tel.:475 201 580 středisko Tišnov: Kukýrna 51 666 01 Tišnov tel.: 549 259 539 	
Zodpovědný projektant:	Dana Jašková		
Vedoucí projektu:	Ing. Pavel Kocůr		
Kontroloval:	Ing. Pavel Kocůr		
Stupeň:	PD k zadání stavby		
Investor:	Kanalizace ČOV svazek obcí Pěčín - Laškov		
Název akce: Obec Laškov - ČOV a stoková síť Část: D1. Dokumentace inženýrských objektů SO 03 Gravitační kanalizace, vč. objektů - místní část Kandia Název přílohy: Podélný profil stoky "CC"		Soubor:	-
		Tisk. soubor:	-
		Paré č.	
		Zak. č.:	17-T027
		Datum:	říjen 2018
		Revize č.:	0
		Formát:	2 A4
		Měřítko:	Číslo výkresu:
		1:1000/100	D.1.03/1-04