KATASTRÁLNÍ ÚZEMÍ
POZEMCOVÉ
VZDUŠNOVÝ SACHET

NÁZVY SACHET

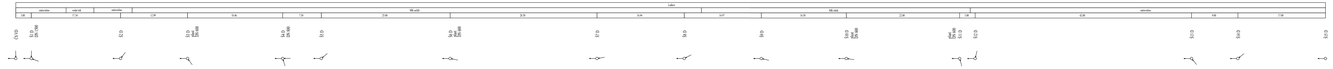

MĚŘÍTKO 1:250/100
PODÉLNÝ PROFIL STOKY : STOKA D

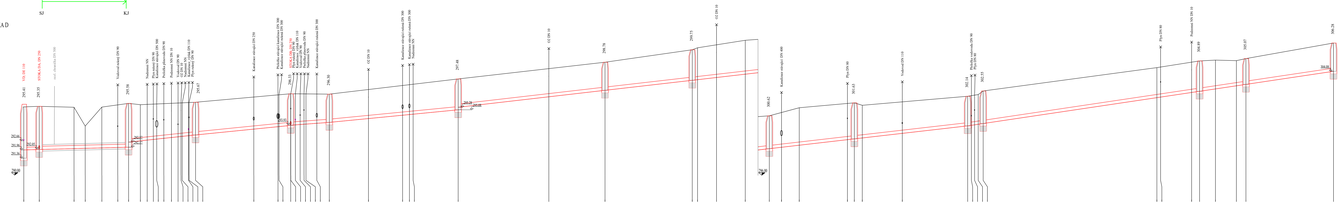

LEGENDA:

ŠNEK - horizontální hadicová vrtání

SJ - startovací jáma

KJ - koncová jáma

Poznámka:
Hloubka a kóta dna potrubí je udávána bez podepsu.

Revize č.	Popis změny:	Datum:	Schválil:

Vypracoval:	Katarína Turbak, stud.geo.ing.univ.	PRÁVOVÁ: sp. spol., a.s.
Zodpovědný projektant:	Dana Jašková	A Podnají 20a/20
Vedoucí projektu:	Ing. Pavel Kaczir	602 00 Brno
Kontroloval:	Ing. Pavel Kaczir	tel.:475 320 366
Stupeň:	DÚ k stavební povolení	oblastní Tišnov:
Akce:	Aglomerace OVN Lažánky - Lažánky	Nádražní 1
		666 01 Tišnov
Název akce:		Vedoucí:
Obec Lažánky - ČOV a stoková síť		Tisk, nosiče:
Část:		Paré č.
D1. Dokumentace inženýrských objektů		
SO 01 Gravitační kanalizace, vč. objektů - místní část Kanda		
Název přílohy:		
Podélný profil stoky "D"		

Zak. č.:	17-3-021
Datum:	Září 2018
Revize č.:	0
Měřítko:	1:250 / 100
Jednotka:	v Bpv výkresu
1:100+100	D1.1.03.1.05