

KATASTRÁLNÍ ÚZEMÍ
POVRCH ÚZEMÍ
VZDÁLENOST ŠACHET

NÁZVY ŠACHET

MĚŘÍTKO:1:1000/100
PODÉLNÝ PROFIL STOKY : STOKA DA

HLOUBKA DNA POTRUBÍ



KÓTA DNA POTRUBÍ

KÓTA STÁVAJÍCÍHO TERÉNU

STANIČENÍ [km], [m]

DN-MATERIÁL-DÉLKA [m]
SKLON [promile]-DÉLKA [m]
KAPACITNÍ PRŮTOK [l/s]-RYCHLOST [m/s]


Laškov						
zatravněno			polní cesta	polní cesta	MK-šířk	zatravněno
44.50	46.00	24.00	25.50	16.50	23.50	6.00

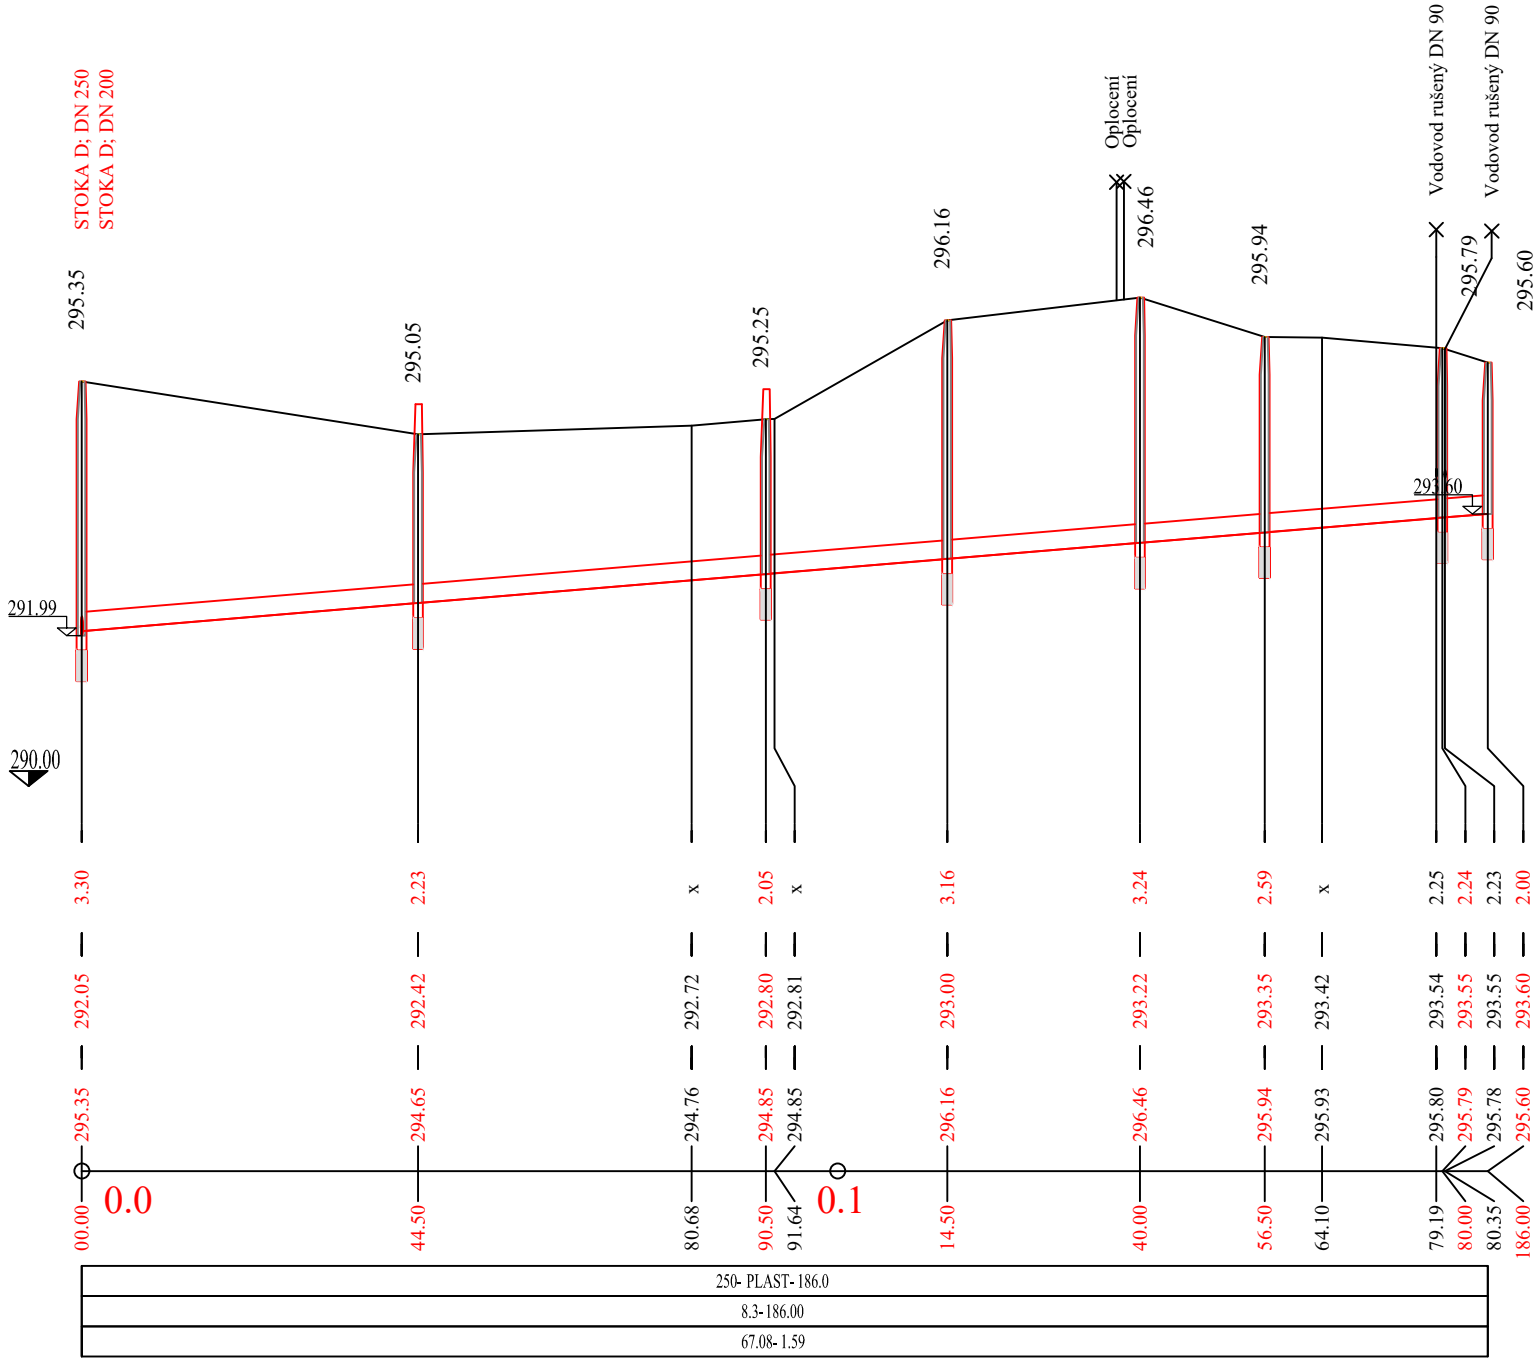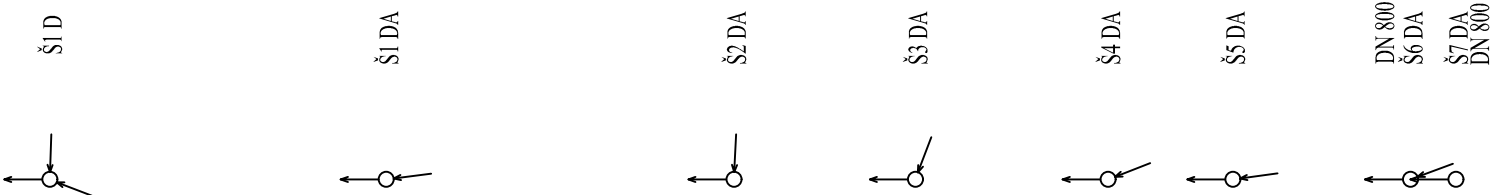

Poznámka:

Hloubka i kóta dna potrubí je udávána bez podsypu.

Revize č.	Popis změny:	Datum:	Schválil:
-		-	

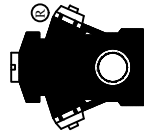Vypracoval:	Katarina Tarbuk, struč.spec.ing.aedif.	PROVOD inž. spol., s.r.o. V Podhájí 226/28 400 01 Ústí n/L tel.:475 201 580 středisko Tišnov: Kukýrna 51 666 01 Tišnov tel.: 549 259 539	
Zodpovědný projektant:	Dana Jašková		
Vedoucí projektu:	Ing. Pavel Kocūr		
Kontroloval:	Ing. Pavel Kocūr		
Stupeň:	PD k zadání stavby		
Investor:	Kanalizace ČOV svazek obcí Pěňčín - Laškov		
Název akce:	Obec Laškov - ČOV a stoková síť		
Část:	D1. Dokumentace inženýrských objektů		
	SO 03 Gravitační kanalizace, vč. objektů - místní část Kandia		
Název přílohy:	Podélný profil stoky "DA"		
		Soubor: -	Tisk. soubor: -
		Paré č.	Zak. č.: 17-T027
			Datum: říjen 2018
			Revize č.: 0
			Formát: 2 A4
			Měřítko: Číslo výkresu:
			1:1000/100 D.1.03/1-06