


KATASTRÁLNÍ ÚZEMÍ
POVRCH ÚZEMÍ
VZDÁLENOST ŠACHET

Laškov
MK-asfalt
50.00

NÁZVY ŠACHET



MĚŘÍTKO:1:500/100
PODÉLNÝ PROFIL STOKY : STOKA DB

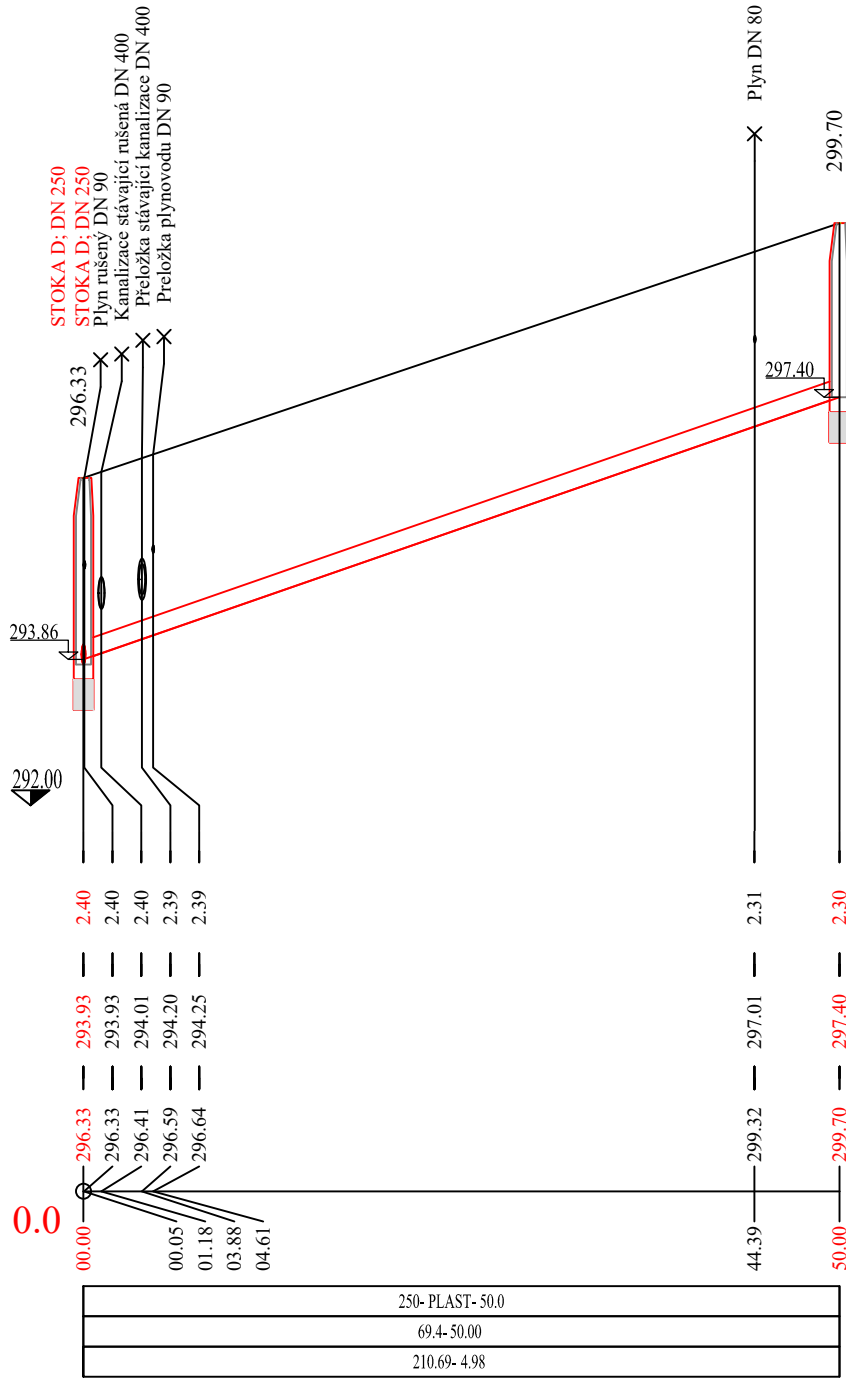

HLOUBKA DNA POTRUBÍ

KÓTA DNA POTRUBÍ

KÓTA STÁVAJÍCÍHO TERÉNU


STANIČENÍ [km], [m]

DN-MATERIÁL-DÉLKA [m]
SKLON [promile]-DÉLKA [m]
KAPACITNÍ PRŮTOK [l/s]-RYCHLOST [m/s]

Poznámka:

Hloubka i kóta dna potrubí je udávána bez podsypu.

Revize č.	Popis změny:	Datum:	Schválil:
	-	-	-

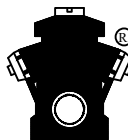Vypracoval:	Katarina Tarbuk, struč.spec.ing.aedif.	PROVOD inž. spol., s.r.o. V Podháji 226/28 400 01 Ústí n/L tel.:475 201 580 středisko Tišnov: Kukýrna 51 666 01 Tišnov tel.: 549 259 539 		
Zodpovědný projektant:	Dana Jašková			
Vedoucí projektu:	Ing. Pavel Kocůr			
Kontroloval:	Ing. Pavel Kocůr			
Stupeň:	PD k zadání stavby			
Investor:	Kanalizace ČOV svazek obcí Pěnčín - Laškov			
Název akce: Obec Laškov - ČOV a stoková síť Část: D1. Dokumentace inženýrských objektů SO 03 Gravitační kanalizace, vč. objektů - místní část Kandia Název přílohy: Podélný profil stoky "DB"		Soubor:	-	
		Tisk. soubor:	-	
		Paré č.	Zak. č.:	17-T027
			Datum:	říjen 2018
			Revize č.:	0
			Formát:	2 A4
			Měřítko:	Číslo výkresu:
	1:1000/100	D.1.03/1-07		