

KATASTRÁLNÍ ÚZEMÍ
POVRCH ÚZEMÍ
VZDÁLENOST ŠACHET

NÁZVY ŠACHET

MĚŘÍTKO:1:250/100
PODÉLNÝ PROFIL STOKY : STOKA FB

UPRAVENÝ TERÉN


HLOUBKA DNA POTRUBÍ

KÓTA DNA POTRUBÍ

KÓTA STÁVAJÍCÍHO TERÉNU

STANIČENÍ [km], [m]

DN-MATERIÁL-DÉLKA [m]
SKLON [promile]-DÉLKA [m]
KAPACITNÍ PRŮTOK [l/s]-RYCHLOST [m/s]

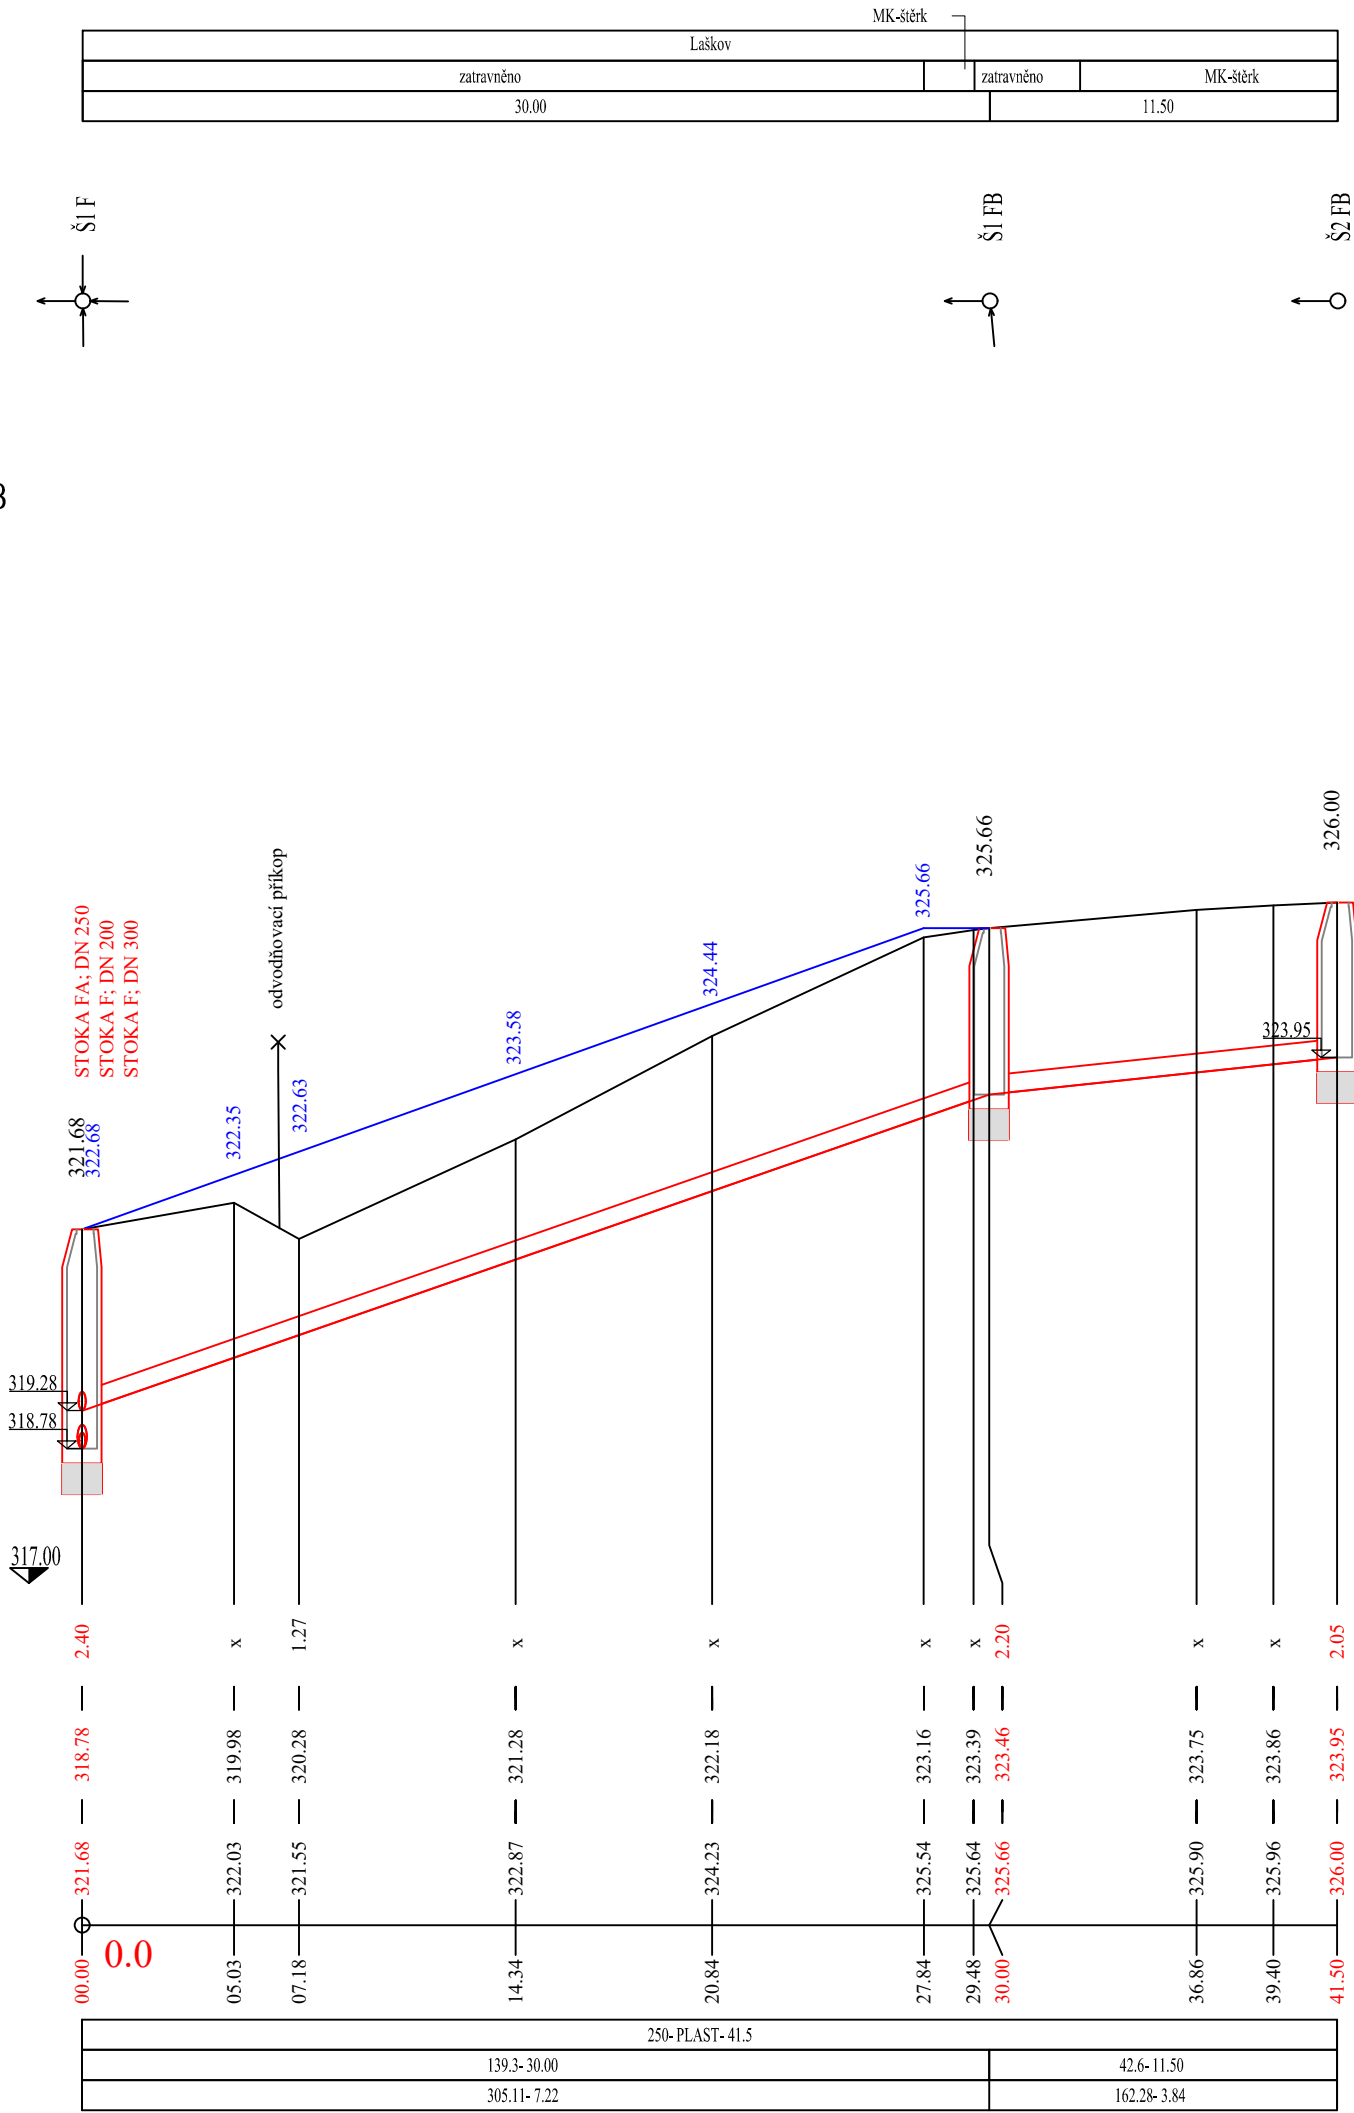

Poznámka:

Hloubka i kóta dna potrubí je udávána bez podsypu.

Revize č.	-	Datum:	-	Schválil:	-
Popis změny:					

Vypracoval:	Katarina Tarbuk, struč.spec.ing.aedif.	PROVOD inž. spol., s.r.o.			
Zodpovědný projektant:	Dana Jasková	V Podháji 226/28			
Vedoucí projektu:	Ing. Pavel Kocūr	400 01 Ústí n/L			
Kontroloval:	Ing. Pavel Kocūr	tel.:475 201 580			
Stupeň:	PD k zadání stavby	středisko Tišnov:			
Investor:	Kanalizace ČOV svazek obcí Pěčín - Laškov	Kukýrna 51			
Název akce:		666 01 Tišnov			
Obec Laškov - ČOV a stoková síť		tel.: 549 259 539			
Část:		Soubor:	-	Tisk. soubor:	-
D1. Dokumentace inženýrských objektů		Paré č.		Zak. č.:	17-T027
SO 04 Graviční kanalizace, vč. objektů - místní část Dvorek				Datum:	říjen 2018
Název přílohy:				Revize č.:	0
Podélný profil stoky "FB"				Formát:	2 A4
				Měřítko:	Číslo výkresu:
				1:1000/100	D.1.04/1-04