



KATASTRÁLNÍ ÚZEMÍ  
POVRCH ÚZEMÍ  
VZDÁLENOST ŠACHET

|          |       |      |
|----------|-------|------|
| Laškov   |       |      |
| MK-šterk |       |      |
| 70       | 13.30 | 8.00 |

NÁZVY ŠACHET

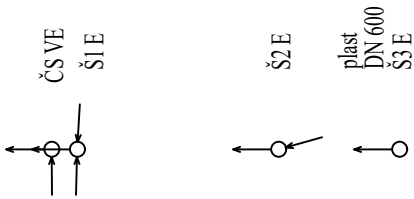

MĚŘÍTKO:1:500/100  
PODÉLNÝ PROFIL STOKY : STOKA E

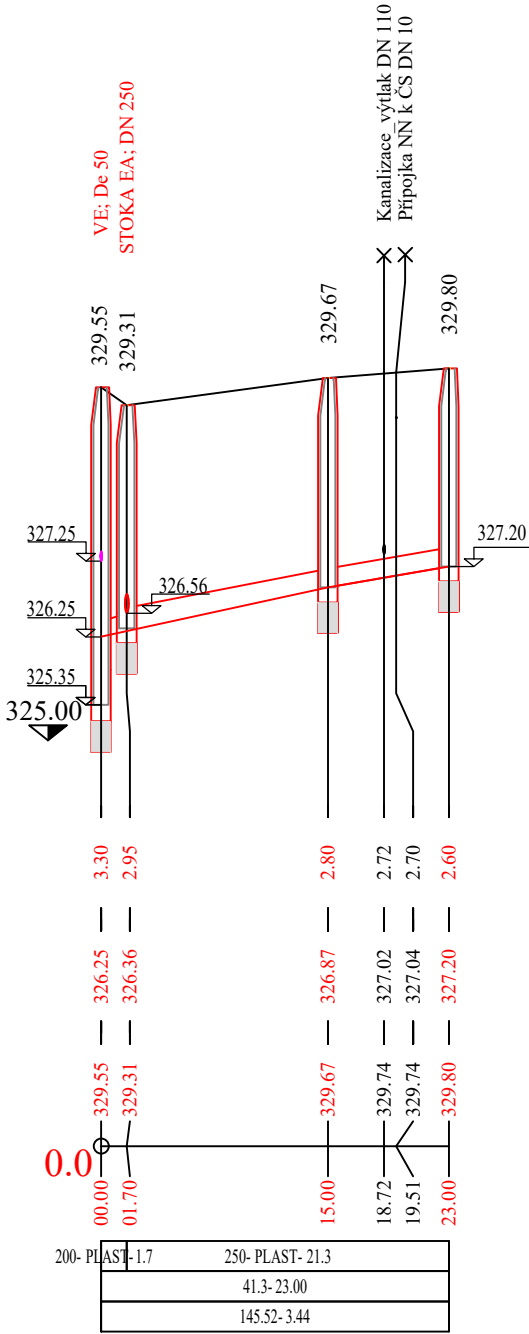

HLOUBKA DNA POTRUBÍ

KÓTA DNA POTRUBÍ

KÓTA STÁVAJÍCÍHO TERÉNU


STANIČENÍ [km], [m]

DN-MATERIÁL-DÉLKA [m]  
SKLON [promile]-DÉLKA [m]  
KAPACITNÍ PRŮTOK [l/s]-RYCHLOST [m/s]

Poznámka:

Hloubka i kóta dna potrubí je udávána bez podsypu.

| Revize č. | Popis změny: | Datum: | Schválil: |
|-----------|--------------|--------|-----------|
| -         | -            | -      | -         |
|           |              |        |           |
|           |              |        |           |
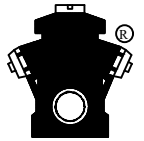
|   |                                            |   |                                                  |
|---|--------------------------------------------|---|--------------------------------------------------|
| Vypracoval:   | Katarina Tarbuk, struč.spec.ing.aedif.     | <b>PROVOD inž. spol., s.r.o.</b><br>V Podhájí 226/28<br>400 01 Ústí n/L<br>tel.:475 201 580<br><br>středisko Tišnov:<br>Kukýrna 51<br>666 01 Tišnov<br>tel.: 549 259 539<br> |                                                  |
| Zodpovědný projektant:   | Dana Jašková                               |   |                                                  |
| Vedoucí projektu:   | Ing. Pavel Kocūr                           |   |                                                  |
| Kontroloval:   | Ing. Pavel Kocūr                           |   |                                                  |
| Stupeň:   | PD k zadání stavby                         |   |                                                  |
| Investor:   | Kanalizace ČOV svazek obcí Pěnčín - Laškov |   |                                                  |
| Název akce:<br><b>Obec Laškov - ČOV a stoková síť</b><br>Část:<br><b>D1. Dokumentace inženýrských objektů</b><br><b>SO 04 Gravitační kanalizace, vč. objektů - místní část Dvorek</b><br><br>Název přílohy:<br><b>Podélný profil stoky "E"</b> |                                            | Soubor:   | -                                                |
|   |                                            | Tisk. soubor:   | -                                                |
|   |                                            | Paré č.   | Zak. č.: 17-T027                                 |
|   |                                            |   | Datum: říjen 2018                                |
|   |                                            |   | Revize č.: 0                                     |
|   |                                            |   | Formát: 2 A4                                     |
|   |                                            |   | Měřítko: Číslo výkresu:<br>1:500/100 D.1.04/1-05 |