

KATASTRÁLNÍ ÚZEMÍ
POVRCH ÚZEMÍ
VZDÁLENOST LOMŮ


Laškov			
zatravněno			KK II/448
8.21	10.22	11.54	3.53

NÁZVY LOMŮ

ČS VAI
SL1 VAI
SL2 VAI
SL3 VAI
Š15 A

MĚŘÍTKO:1:250/100
PODÉLNÝ PROFIL : VA1

82°
8°
-3°

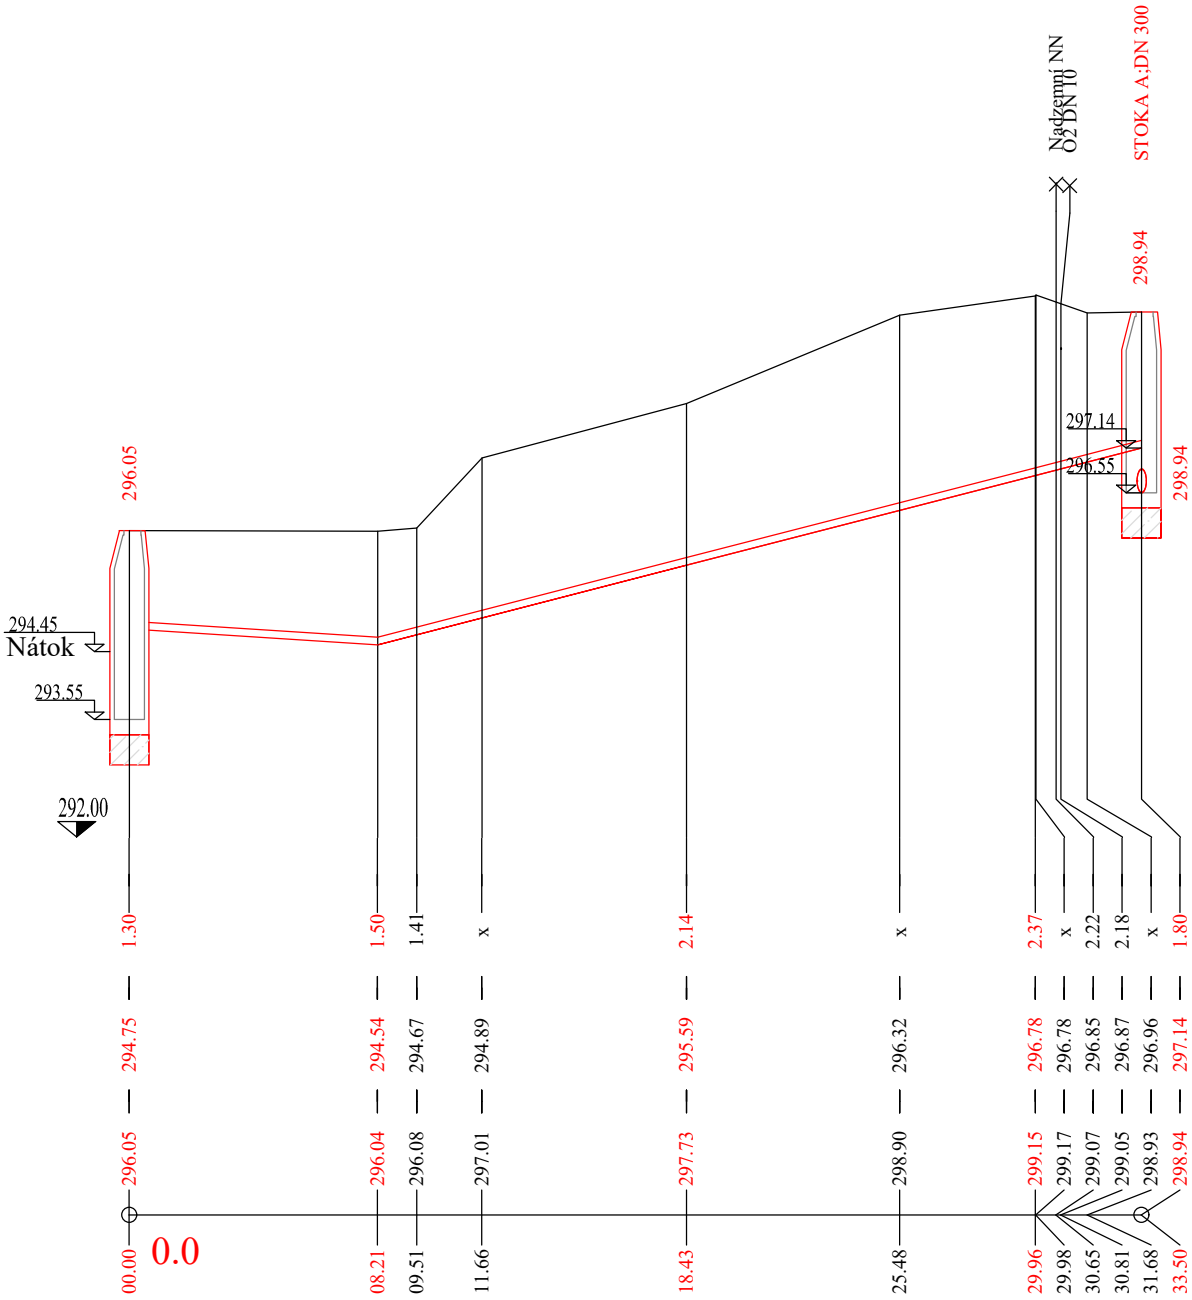

HLOUBKA DNA POTRUBÍ

KÓTA DNA POTRUBÍ

KÓTA STÁVAJÍCÍHO TERÉNU

STANIČENÍ [km], [m]


SKLON [promile]-DÉLKA [m]
De-MATERIÁL-DÉLKA [m]

24.3- 8.21	-102.9-25.29
40-PE-33.5	

Poznámka:

Hloubka i kóta dna potrubí je udávána bez podsypu.

Revize č.	Popis změny:	Datum:	Schválil:
	-	-	-

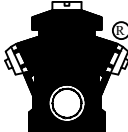Vypracoval:	Katarina Tarbuk, struč.spec.ing.aedif.	PROVOD inž. spol., s.r.o. V Podhájí 226/28 400 01 Ústí n/L tel.:475 201 580 středisko Tišnov: Kukýma 51 666 01 Tišnov tel.: 549 259 539 		
Zodpovědný projektant:	Dana Jašková			
Vedoucí projektu:	Ing. Pavel Kocūr			
Kontroloval:	Ing. Pavel Kocūr			
Stupeň:	PD k zadání stavby			
Investor:	Kanalizace ČOV svazek obcí Pěnčín - Laškov			
Název akce:		Soubor:	-	
Obec Laškov - ČOV a stoková síť		Tisk. soubor:	-	
Část:		Paré č.	Zak. č.:	17-T027
D1. Dokumentace inženýrských objektů			Datum:	říjen 2018
SO 05 Tlaková kanalizace, vč. objektů - místní část Laškov			Revize č.:	0
Název přílohy:			Formát:	2 A4
Podélný profil stoky "VA1"			Měřítko:	Číslo výkresu:
		1:1000/100	D.1.05/1-01	