


KATASTRÁLNÍ ÚZEMÍ
POVRCH ÚZEMÍ
VZDÁLENOST LOMŮ

Laškov	
zámková dlažba	KK II/448
16.50	

NÁZVY LOMŮ

MĚŘÍTKO:1:250/100
PODÉLNÝ PROFIL : VB1

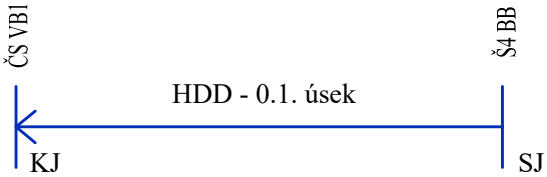


HLOUBKA DNA POTRUBÍ

KÓTA DNA POTRUBÍ

KÓTA STÁVAJÍCÍHO TERÉNU

STANIČENÍ [km], [m]

SKLON [promile]-DÉLKA [m]
De-MATERIÁL-DÉLKA [m]

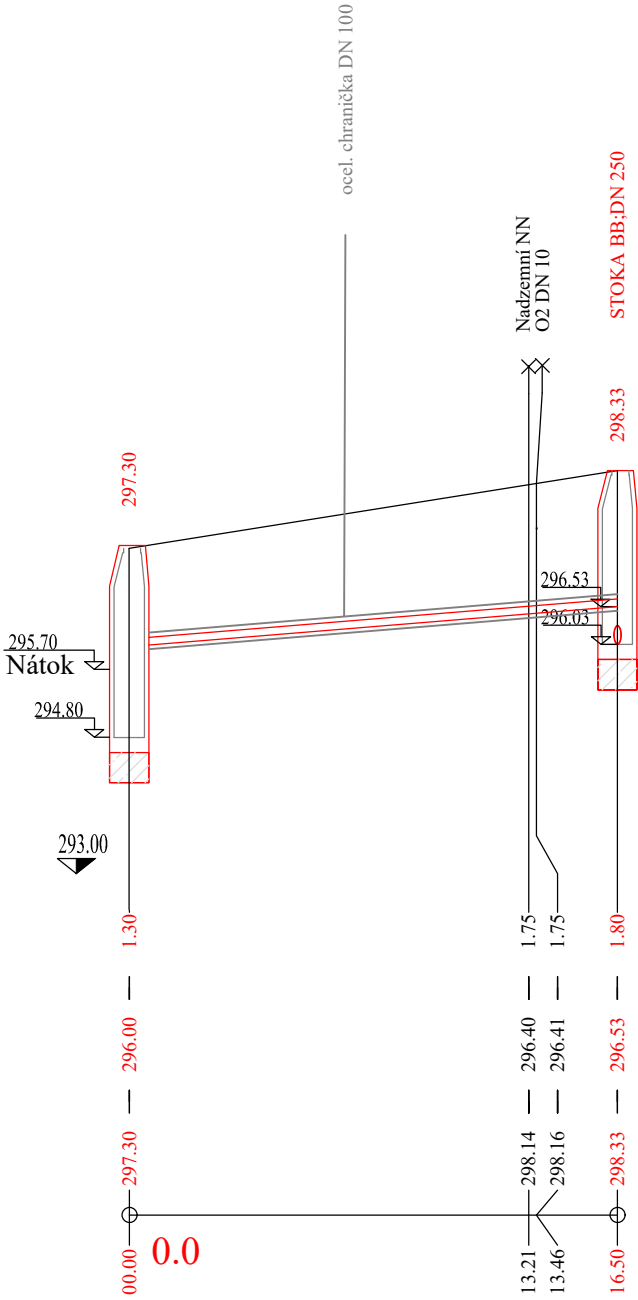


-32.1- 16.50
40- PE- 16.5

LEGENDA:

- HDD - horizontální vrtání s bentonitovým výplachem
SJ - startovací jáma
KJ - koncová jáma

Poznámka:
Hloubka i kóta dna potrubí je udávána bez podsypu.

Revize č.	Popis změny:	Datum:	Schválil:
-		-	-

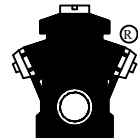Vypracoval:	Katarina Tarbuk, struč.spec.ing.aedif.	PROVOD inž. spol., s.r.o. V Podháji 226/28 400 01 Ústí n/L tel.:475 201 580 středisko Tišnov: Kukýrna 51 666 01 Tišnov tel.: 549 259 539 		
Zodpovědný projektant:	Dana Jašková			
Vedoucí projektu:	Ing. Pavel Kocůr			
Kontroloval:	Ing. Pavel Kocůr			
Stupeň:	PD k zadání stavby			
Investor:	Kanalizace ČOV svazek obcí Pěnčín - Laškov			
Název akce: Obec Laškov - ČOV a stoková síť Část: D1. Dokumentace inženýrských objektů SO 05 Tlaková kanalizace, vč. objektů - místní část Laškov Název přílohy: Podélný profil stoky "VB1"		Soubor:	-	
		Tisk. soubor:	-	
		Paré č.	Zak. č.:	17-T027
			Datum:	říjen 2018
			Revize č.:	0
			Formát:	2 A4
			Měřítko:	Číslo výkresu:
		1:1000/100	D.1.05/1-03	