

KATASTRÁLNÍ ÚZEMÍ  
POVRCH ÚZEMÍ  
VZDÁLENOST LOMŮ

|            |       |      |
|------------|-------|------|
| Laškov     |       |      |
| zatrávněno |       |      |
| 6.46       | 15.28 | 2.11 |

NÁZVY LOMŮ

ČS VCI

SL1 VCI


SL2 VCI

VÝTLAK VCI

MĚŘÍTKO:1:250/100  
PODÉLNÝ PROFIL : VC1

-43°

-43°

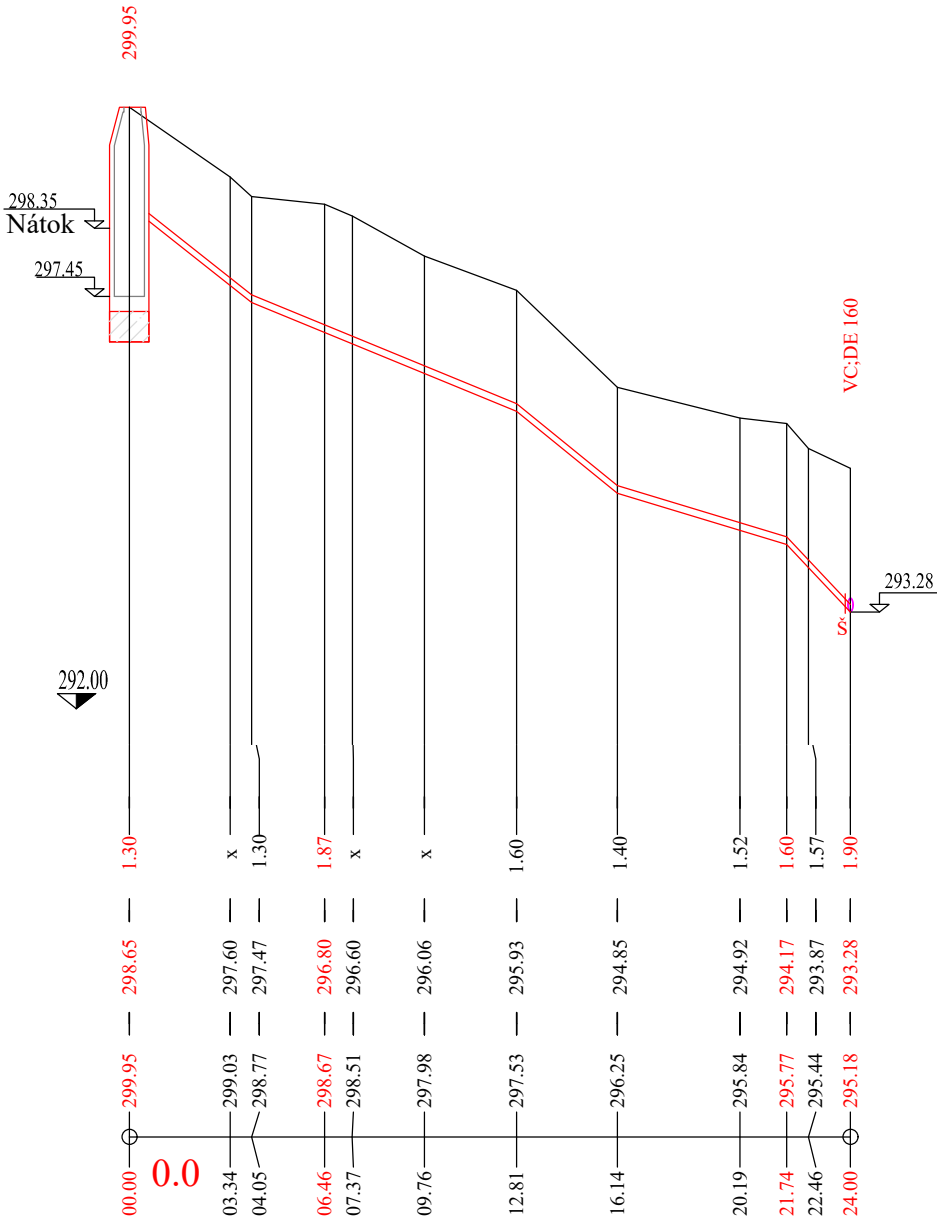

HLOUBKA DNA POTRUBÍ

KÓTA DNA POTRUBÍ

KÓTA STÁVAJÍCÍHO TERÉNU

STANIČENÍ [km], [m]


SKLON [promile]-DĚLKA [m]  
De-MATERIÁL-DĚLKA [m]

|             |             |             |             |            |
|-------------|-------------|-------------|-------------|------------|
| 291.3- 4.05 | 175.8- 8.76 | 324.3- 3.33 | 121.4 -5.60 | 380.5-2.26 |
| 40-PE- 24.0 |             |             |             |            |

Poznámka:

Hloubka i kóta dna potrubí je udávána bez podsypu.

| Revize č. | Popis změny: | Datum: | Schválil: |
|-----------|--------------|--------|-----------|
| -         | -            | -      | -         |
|           |              |        |           |
|           |              |        |           |
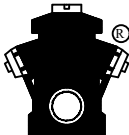
|   |                                            |   |            |                |
|---|--------------------------------------------|---|------------|----------------|
| Vypracoval:   | Katarina Tarbuk, struč.spec.ing.aedif.     | <div>PROVOD inž. spol., s.r.o.</div> <div>V Podháji 226/28</div> <div>400 01 Ústí n/L</div> <div>tel.:475 201 580</div> <div>středisko Tišnov:</div> <div>Kukýrna 51</div> <div>666 01 Tišnov</div> <div>tel.: 549 259 539</div> <div></div> |            |                |
| Zodpovědný projektant:   | Dana Jašková                               |   |            |                |
| Vedoucí projektu:   | Ing. Pavel Kocůr                           |   |            |                |
| Kontroloval:   | Ing. Pavel Kocůr                           |   |            |                |
| Stupeň:   | PD k zadání stavby                         |   |            |                |
| Investor:   | Kanalizace ČOV svazek obcí Pěnčín - Laškov |   |            |                |
| Název akce:   |                                            | Soubor:   | -          |                |
| <div>Obec Laškov - ČOV a stoková síť</div> <div>Část:</div> <div>D1. Dokumentace inženýrských objektů</div> <div>SO 06 Tlaková kanalizace, vč. objektů - místní část Kandia</div> <div>Název přílohy:</div> <div>Podélný profil stoky "VC1"</div> |                                            | Tisk. soubor:   | -          |                |
|   |                                            | Paré č.   | Zak. č.:   | 17-T027        |
|   |                                            |   | Datum:     | říjen 2018     |
|   |                                            |   | Revize č.: | 0              |
|   |                                            |   | Formát:    | 2 A4           |
|   |                                            |   | Měřítko:   | Číslo výkresu: |
|   |                                            | 1:1000/100   | D1.06/1-02 |                |