

KATASTRÁLNÍ ÚZEMÍ
POVRCH ÚZEMÍ
VZDÁLENOST LOMŮ

Laškov			
zatravněno	MK-šitěrk		zatravněno
7.00	7.30	13.00	6.26

NÁZVY LOMŮ

ČŠ VCC1

SL1 VCC1

SL2 VCC1


SL3 VCC1

MĚŘÍTKO:1:250/100
PODÉLNÝ PROFIL : VCC1

-87°

9°

53°

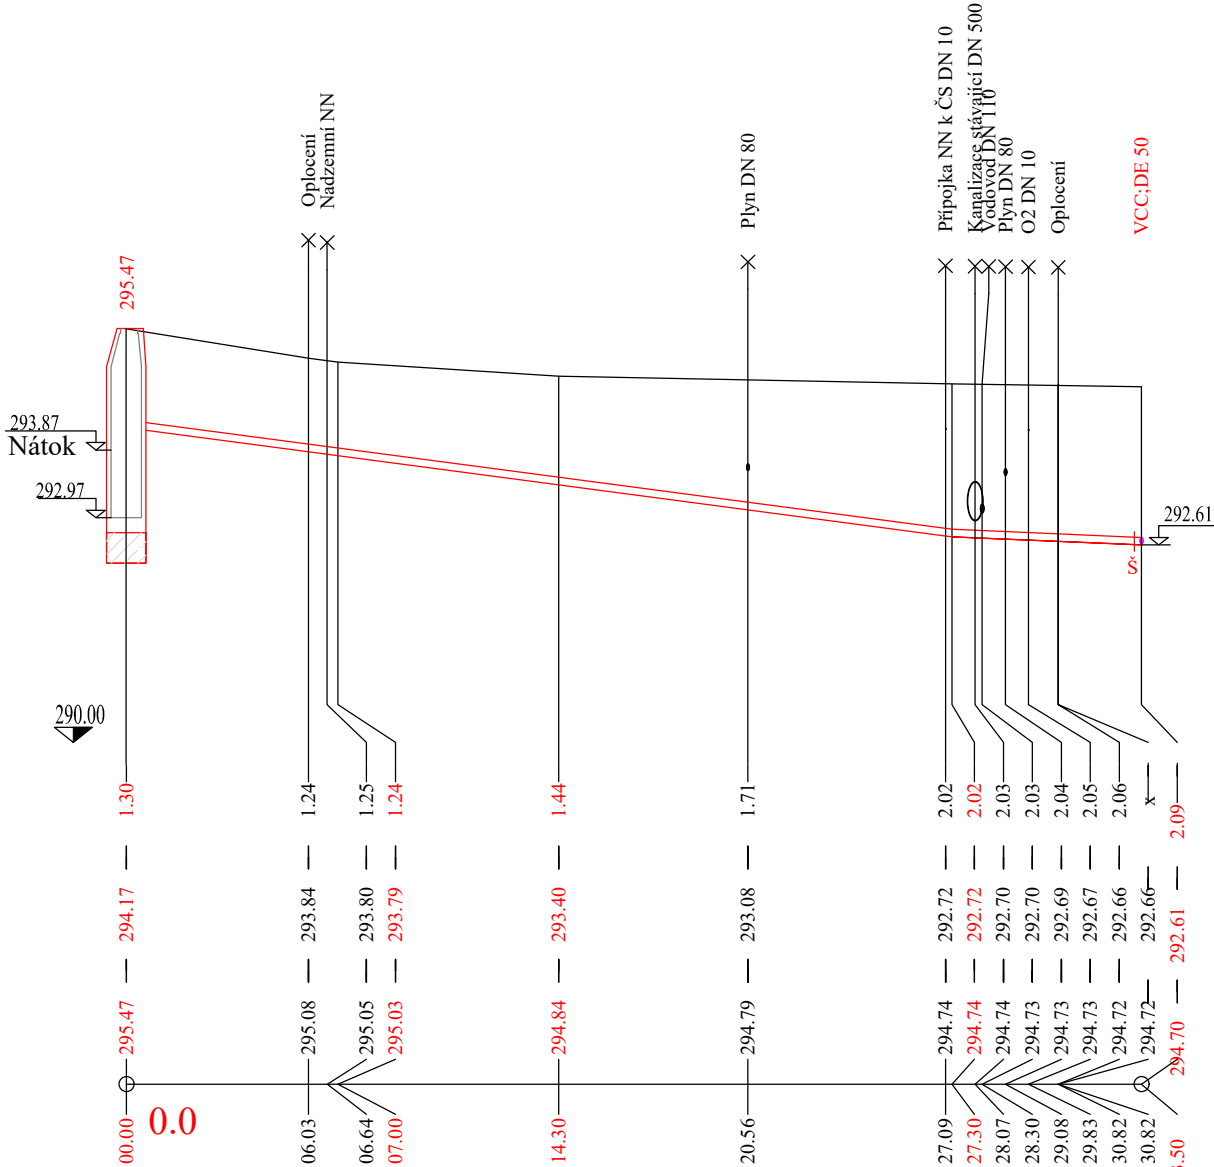

HLOUBKA DNA POTRUBÍ

KÓTA DNA POTRUBÍ

KÓTA STÁVAJÍCÍHO TERÉNU

STANIČENÍ [km], [m]

SKLON [promile]-DÉLKA [m]
De-MATERIÁL-DÉLKA [m]

53.5- 27.09	13.0- 8.41
50- PE- 33.5	

Poznámka:
Hloubka i kóta dna potrubí je udávána bez podsypu.

Revize č.	Popis změny:	Datum:	Schválil:
	-	-	-

Vypracoval:	Katarina Tarbuk, struč.spec.ing.aedif.	PROVOD inž. spol., s.r.o. V Podháji 226/28 400 01 Ústí n/L tel.:475 201 580 středisko Tišnov: Kukýrna 51 666 01 Tišnov tel.: 549 259 539		
Zodpovědný projektant:	Dana Jašková			
Vedoucí projektu:	Ing. Pavel Kocůr			
Kontroloval:	Ing. Pavel Kocůr			
Stupeň:	PD k zadání stavby			
Investor:	Kanalizace ČOV svazek obcí Pěnčín - Laškov			
Název akce: Obec Laškov - ČOV a stoková síť Část: D1. Dokumentace inženýrských objektů SO 06 Tlaková kanalizace, vč. objektů - místní část Kandia Název přílohy: Podélný profil stoky "VCC1"		Soubor:	-	
		Tisk. soubor:	-	
		Paré č.	Zak. č.:	17-T027
			Datum:	říjen 2018
			Revize č.:	0
			Formát:	2 A4
			Měřítko:	Číslo výkresu:
			1:1000/100	D.1.06/1-06