


Katastrální situace

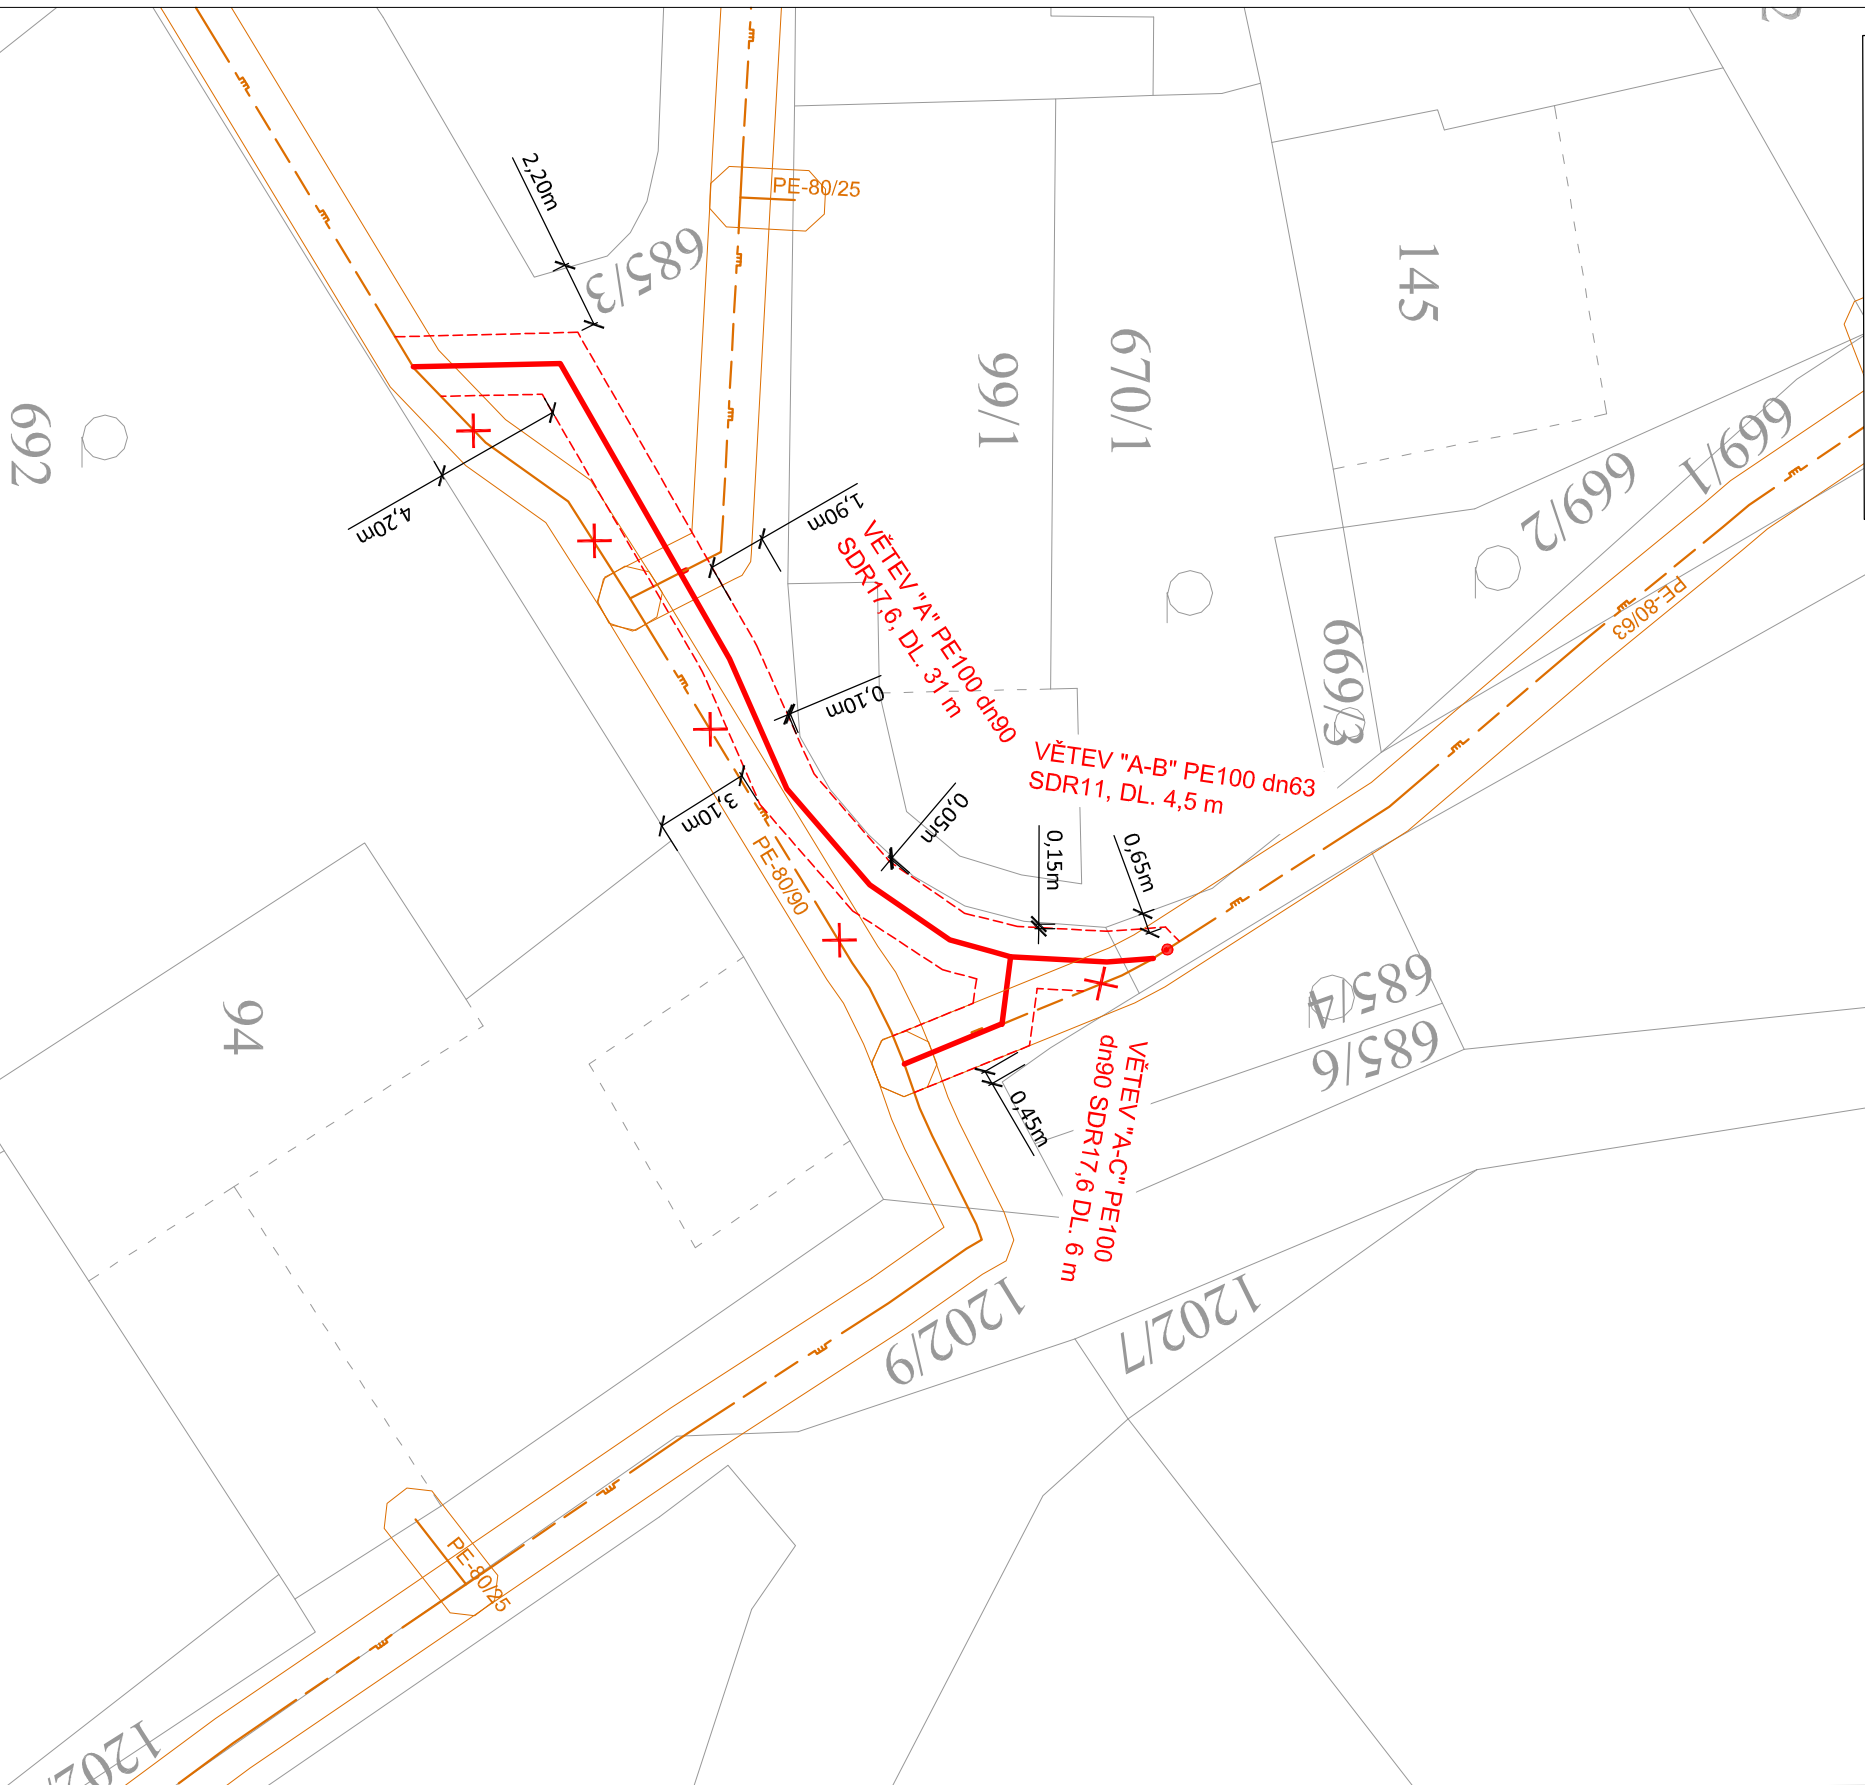


LEGENDA:

Potok

- Navržené přeložky stávajících inženýrských sítí
- Přeložka - plynovod STL
 - Vedení STL plynovodu rušené
 - Ochranné pásmo plynovodu

Stávající inženýrské sítě:

- Plynovod středotlaký
- Ochranné pásmo plynovodu

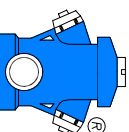Vypracoval:	Ing. Ladislav Procházka	PROVOD inž. spol., s.r.o. V Podháji 226/28 400 01 Ustí n/L tel.:475 201 580 středisko Tišnov: Kukýřna 51 666 01 Tišnov tel.: 549 259 539 (537) 		
Zodpovědný projektant:	Ing. Pavel Kocúr			
Vedoucí projektu:	Ing. Pavel Kocúr			
Kontroloval:	Ing. Ladislav Procházka			
Stupeň:	DSP, DPS			
Investor:	Kanalizace ČOV svazek obcí Pěničín - Laškov			
Název akce:		Soubor: -		
Část:		Tisk. soubor: -		
Obec Laškov - ČOV a stoková síť		Paré č.	Zak. č.:	17-T027
		D.1 Dokumentace stavebních a inženýrských objektů	Datum:	červenec 2018
		D.1.06/5 Přeložky STL plynovodu, připojení přípojek	Revize č.:	0
		Název přílohy:	Formát:	A3
		Katastrální situace	Měřítko:	Číslo výkresu: D.1.06/5-2.2