


ČEZ ZEMÍ	
ČEZ ZN	VĚTEV A
	VĚTEV A-B

Podélný profil přeložky plynovodu:

ŘEŠENÍ: VĚTEV A: PE100 dn90 SDR17,6, DL. 30,0 m; VĚTEV A-B: PE100 dn63 SDR11, DL. 4,5 m

MĚŘÍTKO:1:100/100

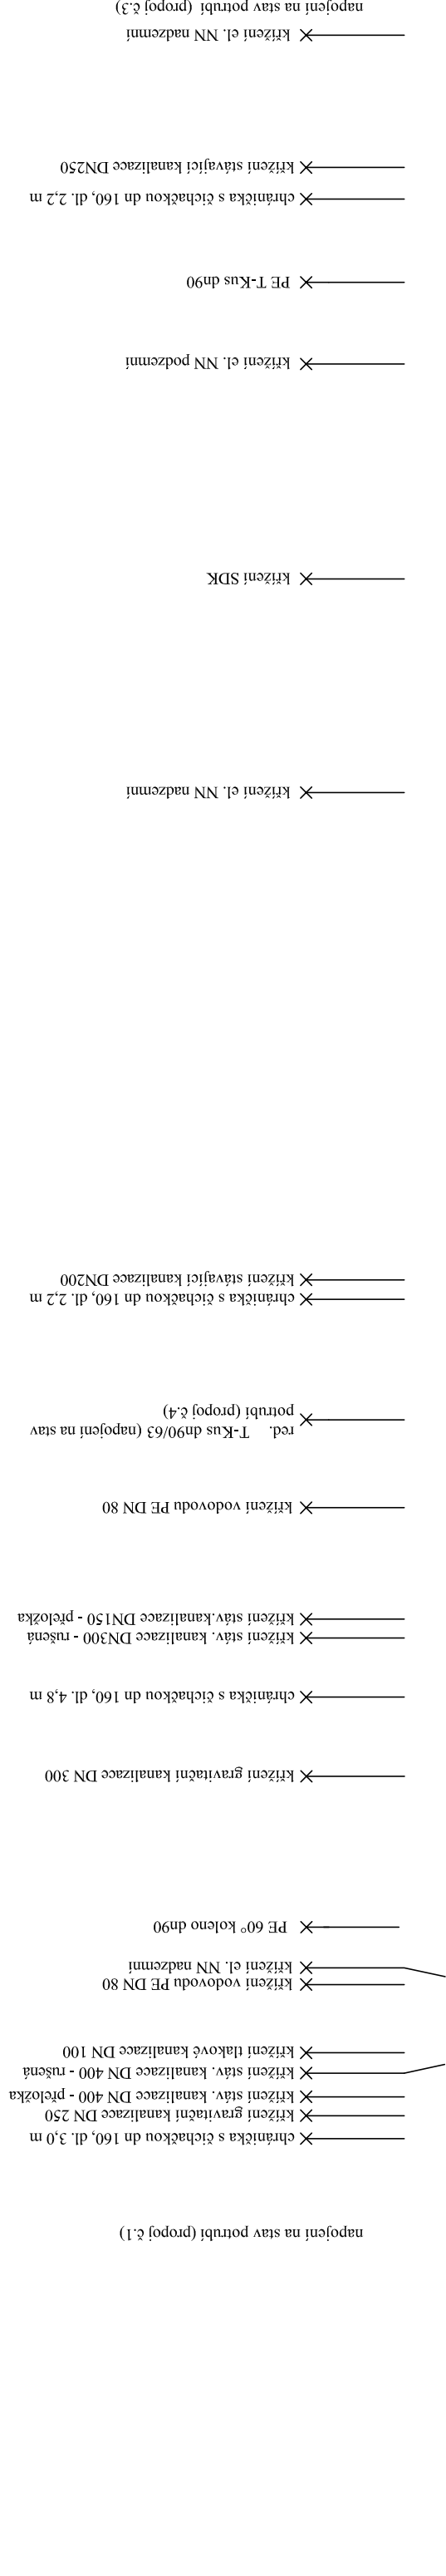

90- PE- 30.0		63- PE- 4.5
39.0- 30.0		31.0- 3.9
0.00	296.6	1.3
0.000	296.6	1.3
4.9	296.4 — 295.1	1.3
12.9	296.1 — 294.9	1.2
30	295.6 — 294.11	1.49
30.6	295.58 — 294.08	1.50
34.5	295.5	1.3


ON-MATERIÁL-DÉLKA [m]	90- PE- 30.0	63- PE- 4.5
KLON promile DÉLKA [m]	39.0- 30.0	31.0- 3.9

ÚZEMÍ	Laškov - Kandia
POZN	VĚTEV A-C

Podélný profil přeložky plynovodu:

VĚTEV A-C: PE100 dn90 SDR17,6, DL: 6 m;

MĚŘÍTKO: 1:100/100

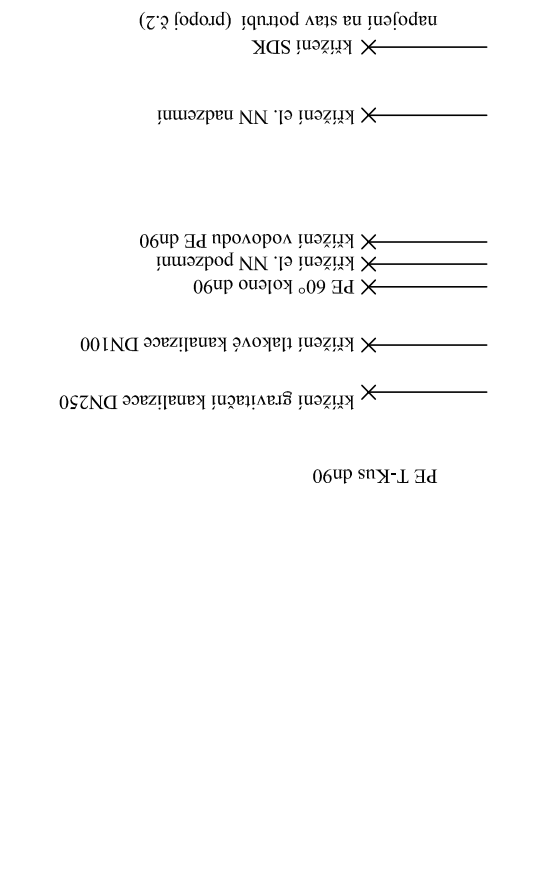[illegible]

PDN-MATÉRIÁL-DÉLKA [m]	90- PE- 6,0
SKLON [promile]-DÉLKA [m]	80,0- 2,5 57,0- 3,5

Vypracoval: Ing. Ladislav Procházka Zodpovědný projektant: Ing. Pavel Kocur Vedoucí projektu: Ing. Pavel Kocur Kontroloval: Ing. Ladislav Procházka Stupeň: DSP, DPS Investor: Kamalizace ČOV svazek obcí Pančín - Laskov	Ing. Ladislav Procházka Ing. Pavel Kocur Ing. Pavel Kocur Ing. Ladislav Procházka DSP, DPS Kamalizace ČOV svazek obcí Pančín - Laskov	PROVOD inž. spol., s r.o. Větrná 2268 400 01 Ústí nad L. tel.: 475 201 580 středisko Tišnov: Křižkova 1 666 01 Tišnov tel.: 549 259 539 (537)	
Název akce: Obec Laškov - ČOV a stoková síť		Soutěž: -	
Část: D.1 Dokumentace stavebních a inženýrských objektů D.1.06/5 Přelozky STL plynovodu, přepojení přípojek		Tisk. souhrn: -	
Název přílohy: Podélný profil přelozky plynovodu		Paré č.	Zak. č.: 17-T027 Datum: listopad 2018 Revize č.: 0 Formát: A4-4 Měřítka: Číslo výkresu: D.1.06/5-6 1:100/100