

KATASTRÁLNÍ ÚZEMÍ
POVRCH ÚZEMÍ
VZDÁLENOST LOMŮ

Laškov			
zatravněno	zámková dlažba	zatravněno	KK III/4485
2.00	16.80	3.60	

NÁZVY LOMŮ

ČS VC3

SL1 VC3


SL2 VC3

Š40 C

MĚŘÍTKO:1:250/100
PODÉLNÝ PROFIL : VC3

-90°

-17°

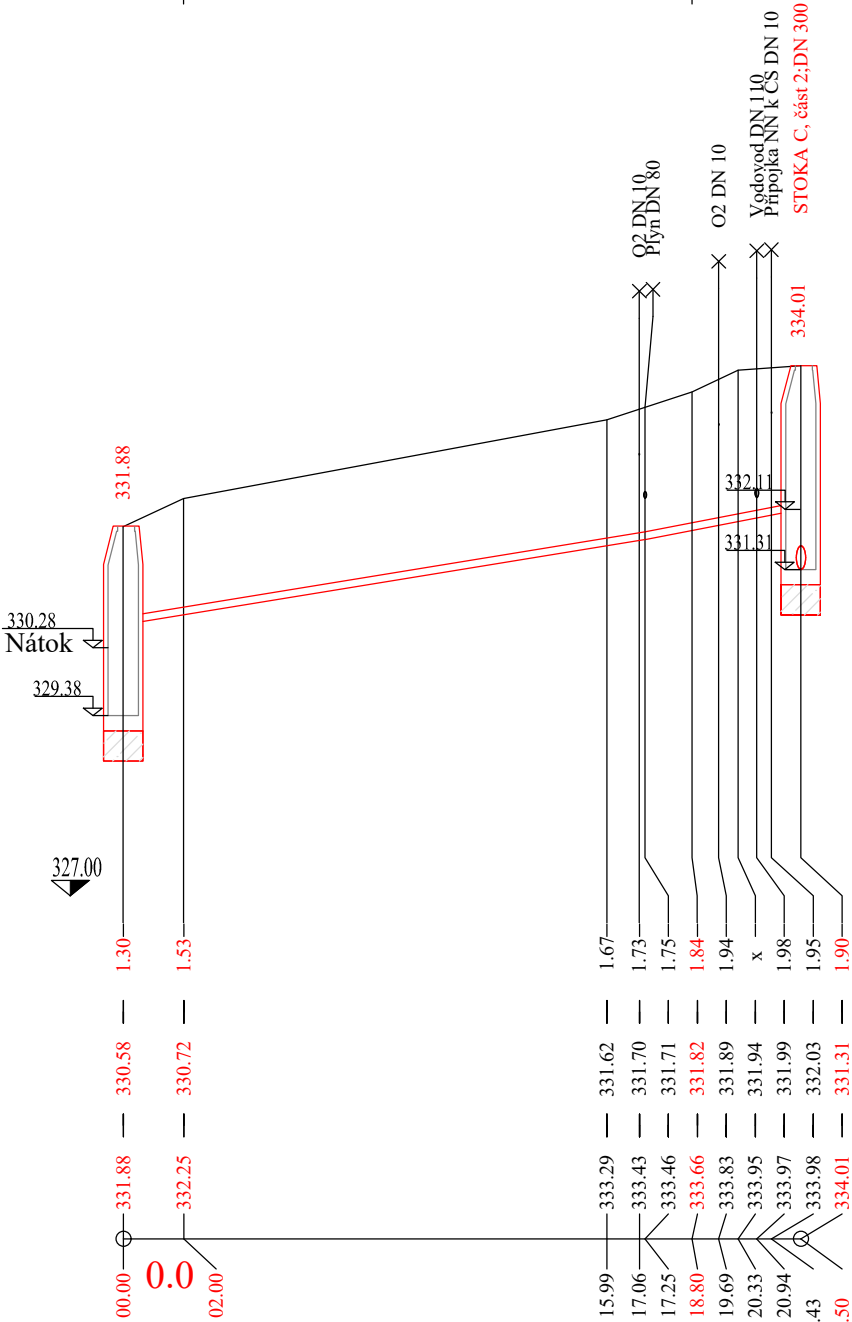

HLOUBKA DNA POTRUBÍ

KÓTA DNA POTRUBÍ

KÓTA STÁVAJÍCÍHO TERÉNU

STANIČENÍ [km], [m]

SKLON [promile]-DÉLKA [m]
De-MATERIÁL-DÉLKA [m]

-64.9- 17.25	-59.0- 5.25
40- PE- 22.5	

Poznámka:
Hloubka i kóta dna potrubí je udávána bez podsypu.

Revize č.	Popis změny:	Datum:	Schválil:
	-	-	-

Vypracoval:	Katarina Tarbuk, struč.spec.ing.aedif.	PROVOD inž. spol., s.r.o. V Podháji 226/28 400 01 Ústí n/L tel.:475 201 580 středisko Tišnov: Kukýma 51 666 01 Tišnov tel.: 549 259 539 		
Zodpovědný projektant:	Dana Jašková			
Vedoucí projektu:	Ing. Pavel Kocůr			
Kontroloval:	Ing. Pavel Kocůr			
Stupeň:	PD k zadání stavby			
Investor:	Kanalizace ČOV svazek obcí Pěnčín - Laškov			
Název akce: Obec Laškov - ČOV a stoková síť Část: D1. Dokumentace inženýrských objektů SO 07 Tlaková kanalizace, vč. objektů - místní část Dvorek Název přílohy: Podélný profil stoky "VC3"		Soubor:	-	
		Tisk. soubor:	-	
		Paré č.	Zak. č.:	17-T027
			Datum:	říjen 2018
			Revize č.:	0
			Formát:	2 A4
			Měřitko:	Číslo výkresu:
1:1000/100		D.1.07/1-02		